


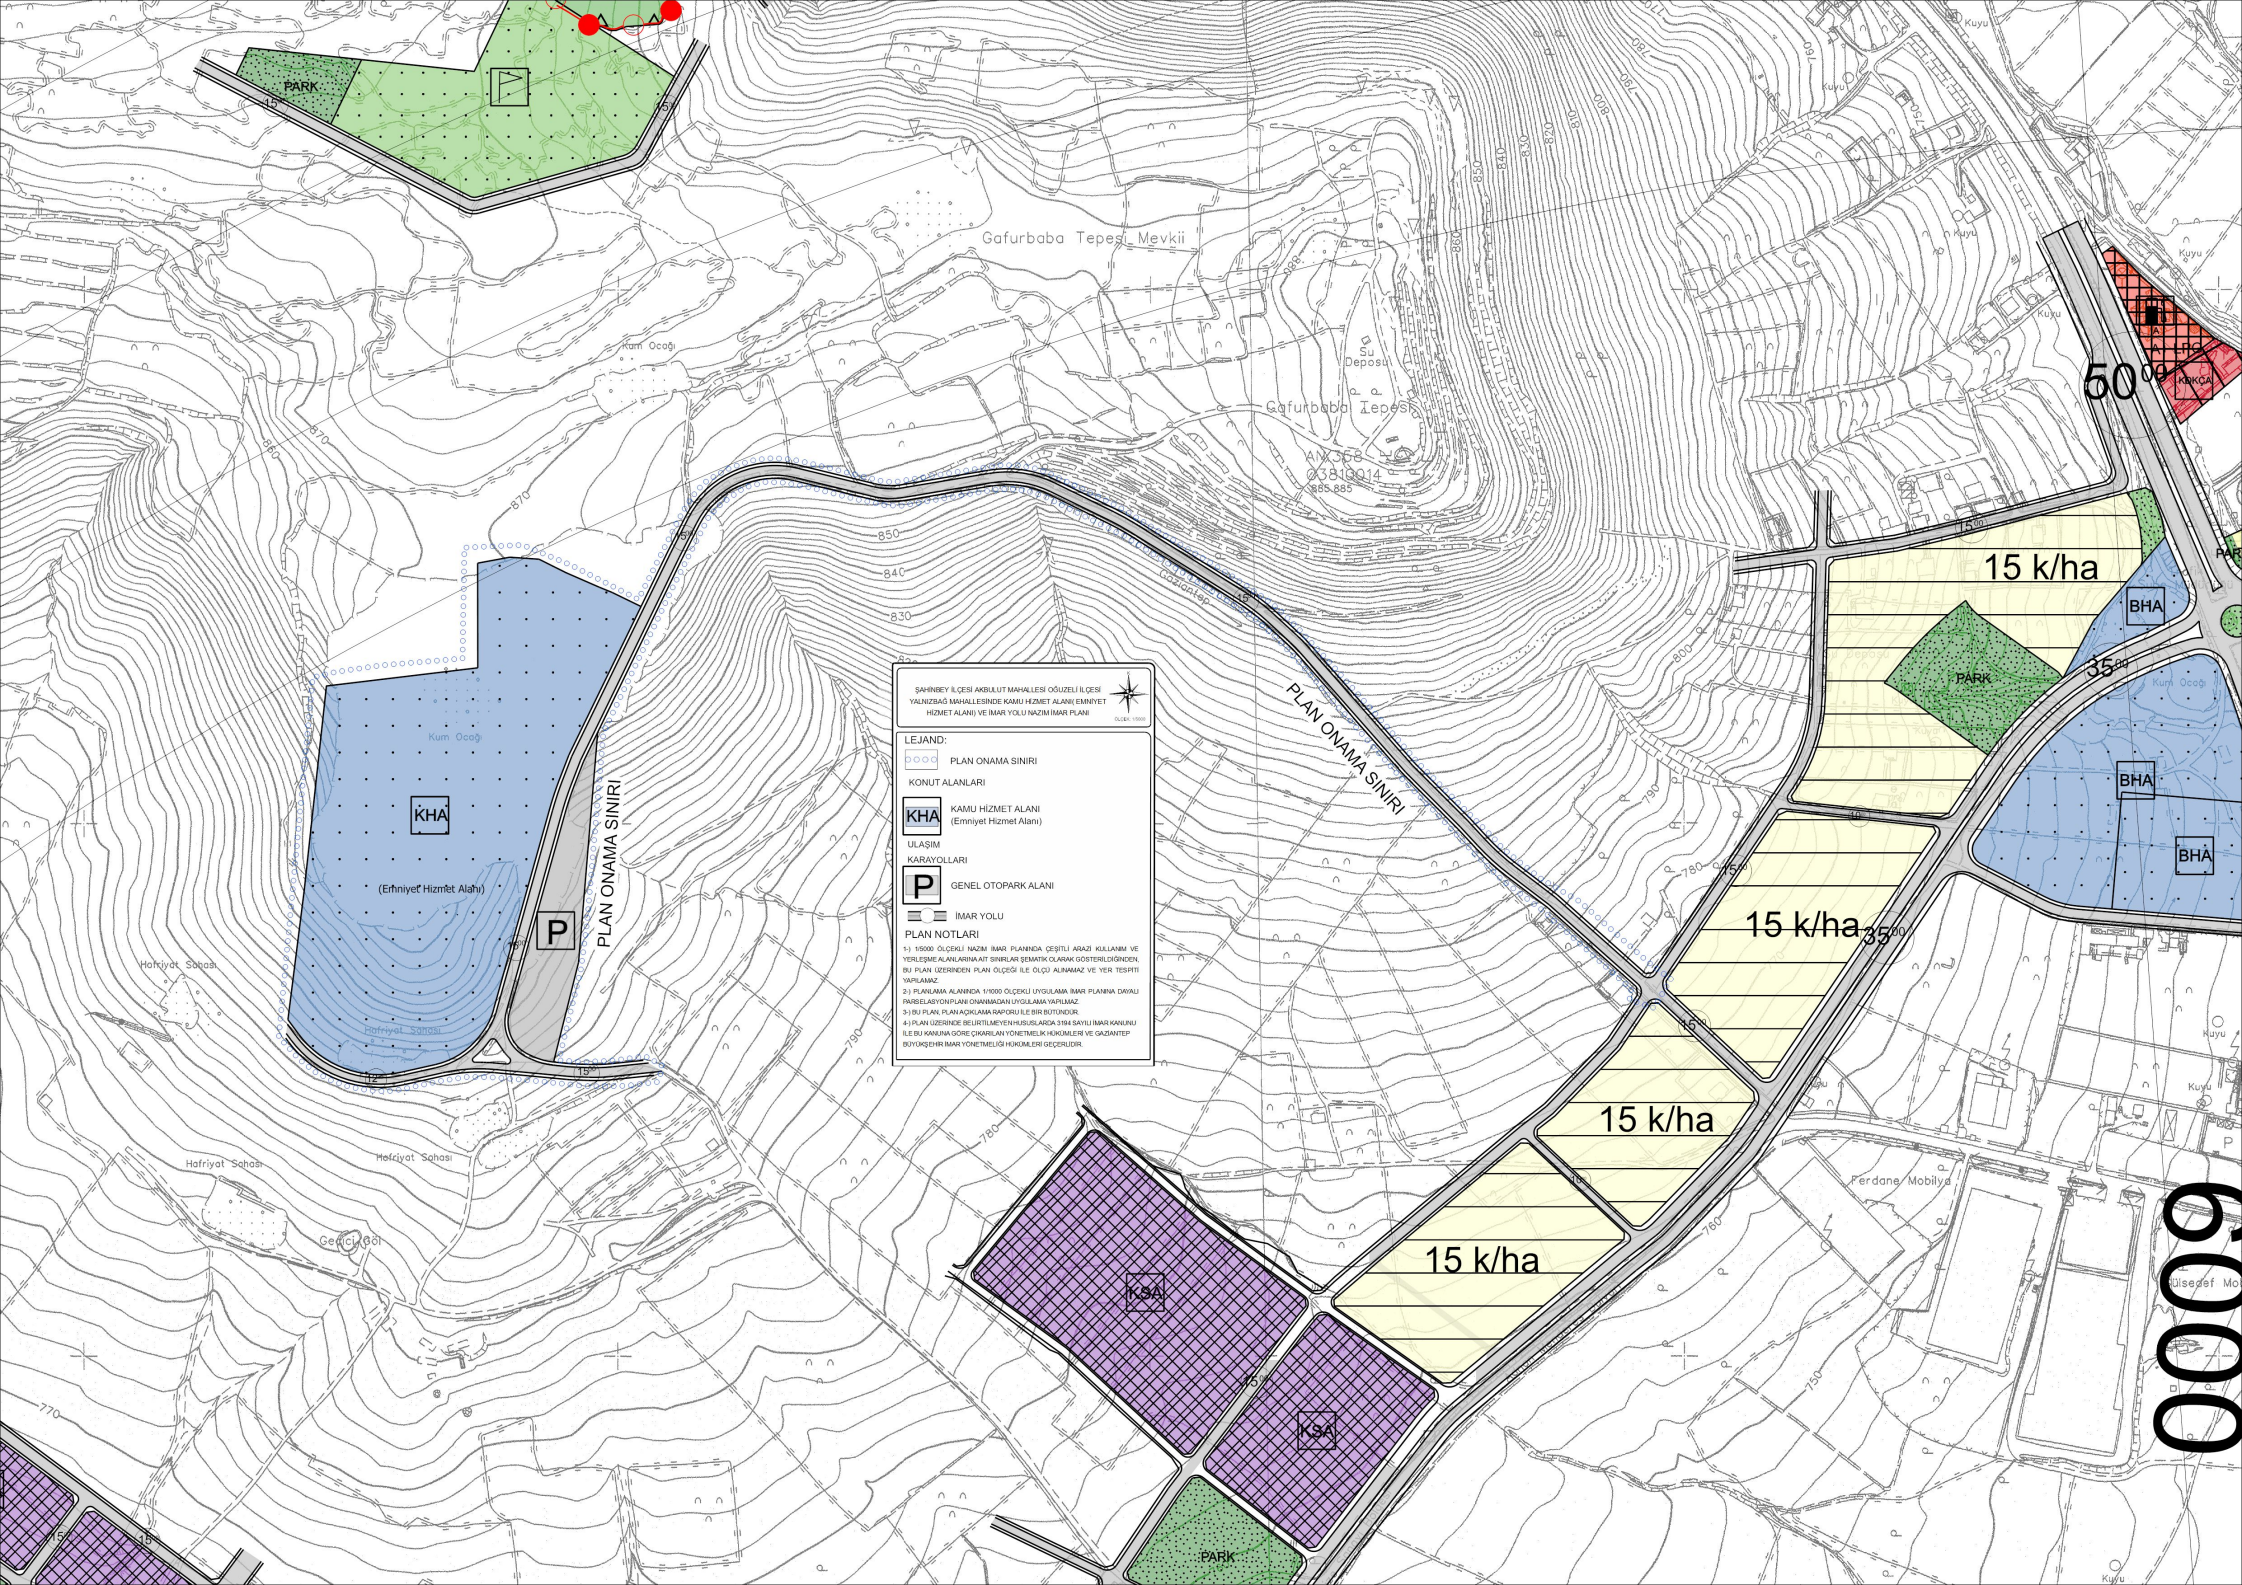

ŞAHİBİYİ İLÇESİ AKBUĞUT MAHALLESİ ÖZÜSÜZLÜ İLÇESİ YALNIZBAĞ MAHALLESİNDE KAMU HİZMET ALANI EMNİYET HİZMET ALANI VE İMAR YOLU NAZIM İMAR PLANI

ÖLÇEK: 1:5000

LEJAND:

- PLAN ONAMA SINIRI
- KONUT ALANLARI
- KHA KAMU HİZMET ALANI (Emniyet Hizmet Alanı)
- ULASIM KARAYOLLARI
- P GENEL OTOPARK ALANI
- İMAR YOLU

PLAN NOTLARI

1) 1/5000 ÖLÇEĞİ NAZIM İMAR PLANINDA ÇİFTLİ ARAZI KULLANIM VE YERLEŞME ALANLARININ SINIRLARI GEMATİK OLARAK GÖSTERİLDİĞİNDEN, BU PLAN ÜZERİNDEN PLAN ÖLÇÜĞÜ İLE ÖLÇÜ ALINMAZ VE YER TESPİTİ YARILANIZ.

2) PLANLAMA ALANINDA 1/1000 ÖLÇEĞİ UYGULAMA İMAR PLANINA DAVALI PARSELASYON PLANI ONANMADAN UYGULANAMAZ YAPILMAZ.

3) BU PLAN PLANLAMA ALANINDA KARAYOLU İLE BİRLİKTE DİR.

4) PLAN ÜZERİNDEN BELİRTİLMİYEN HUSUSLARDA 3194 SAYILI İMAR KANUNU İLE BU KANUNA GÖRE ÇIKARILAN YÖNETMELİK HÜKÜMLERİ VE GAZİANTEP BÜYÜKŞEHİR İMAR YÖNETMELİĞİ HÜKÜMLERİ UYGULANIR.

00009