


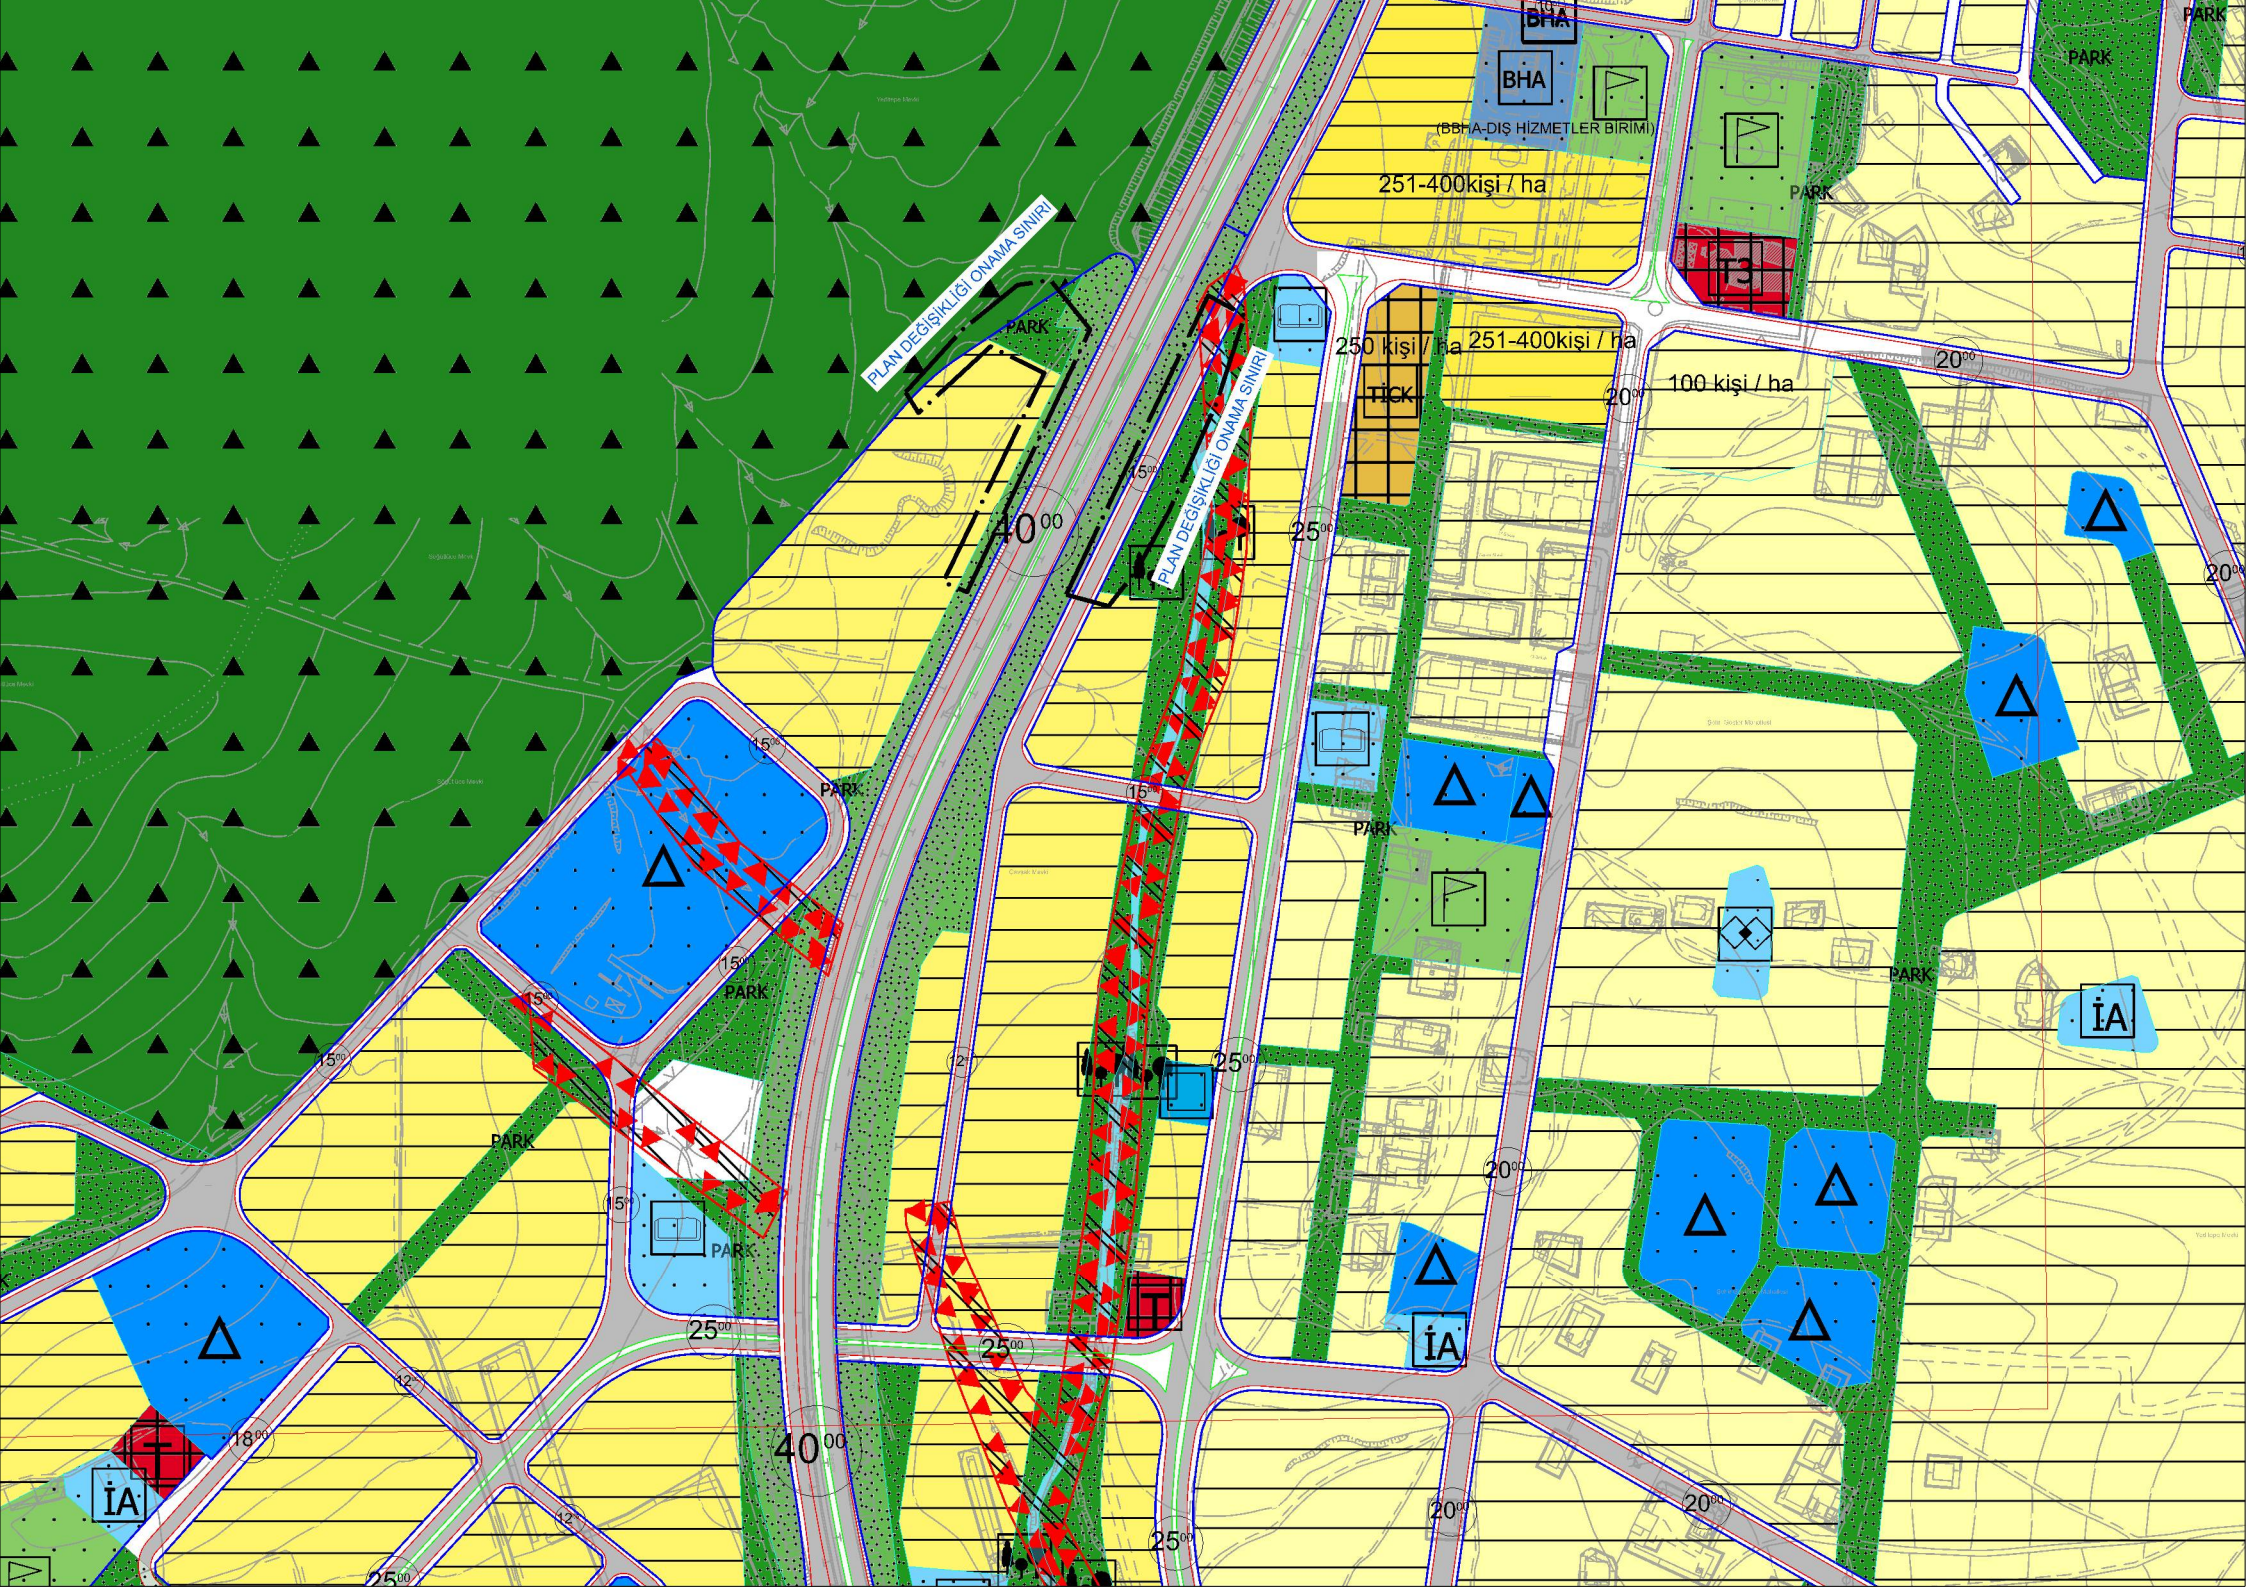

PLAN DEĞİŞİKLİĞİ ONAMA SINIRI

PLAN DEĞİŞİKLİĞİ ONAMA SINIRI

BHA

BHA

(BBHA-DİŞ HİZMETLER BİRİMİ)

251-400 kişi / ha

250 kişi / ha

251-400 kişi / ha

100 kişi / ha

PARK

PARK

PARK

PARK

PARK

PARK

PARK

PARK

İA

İA

İA