


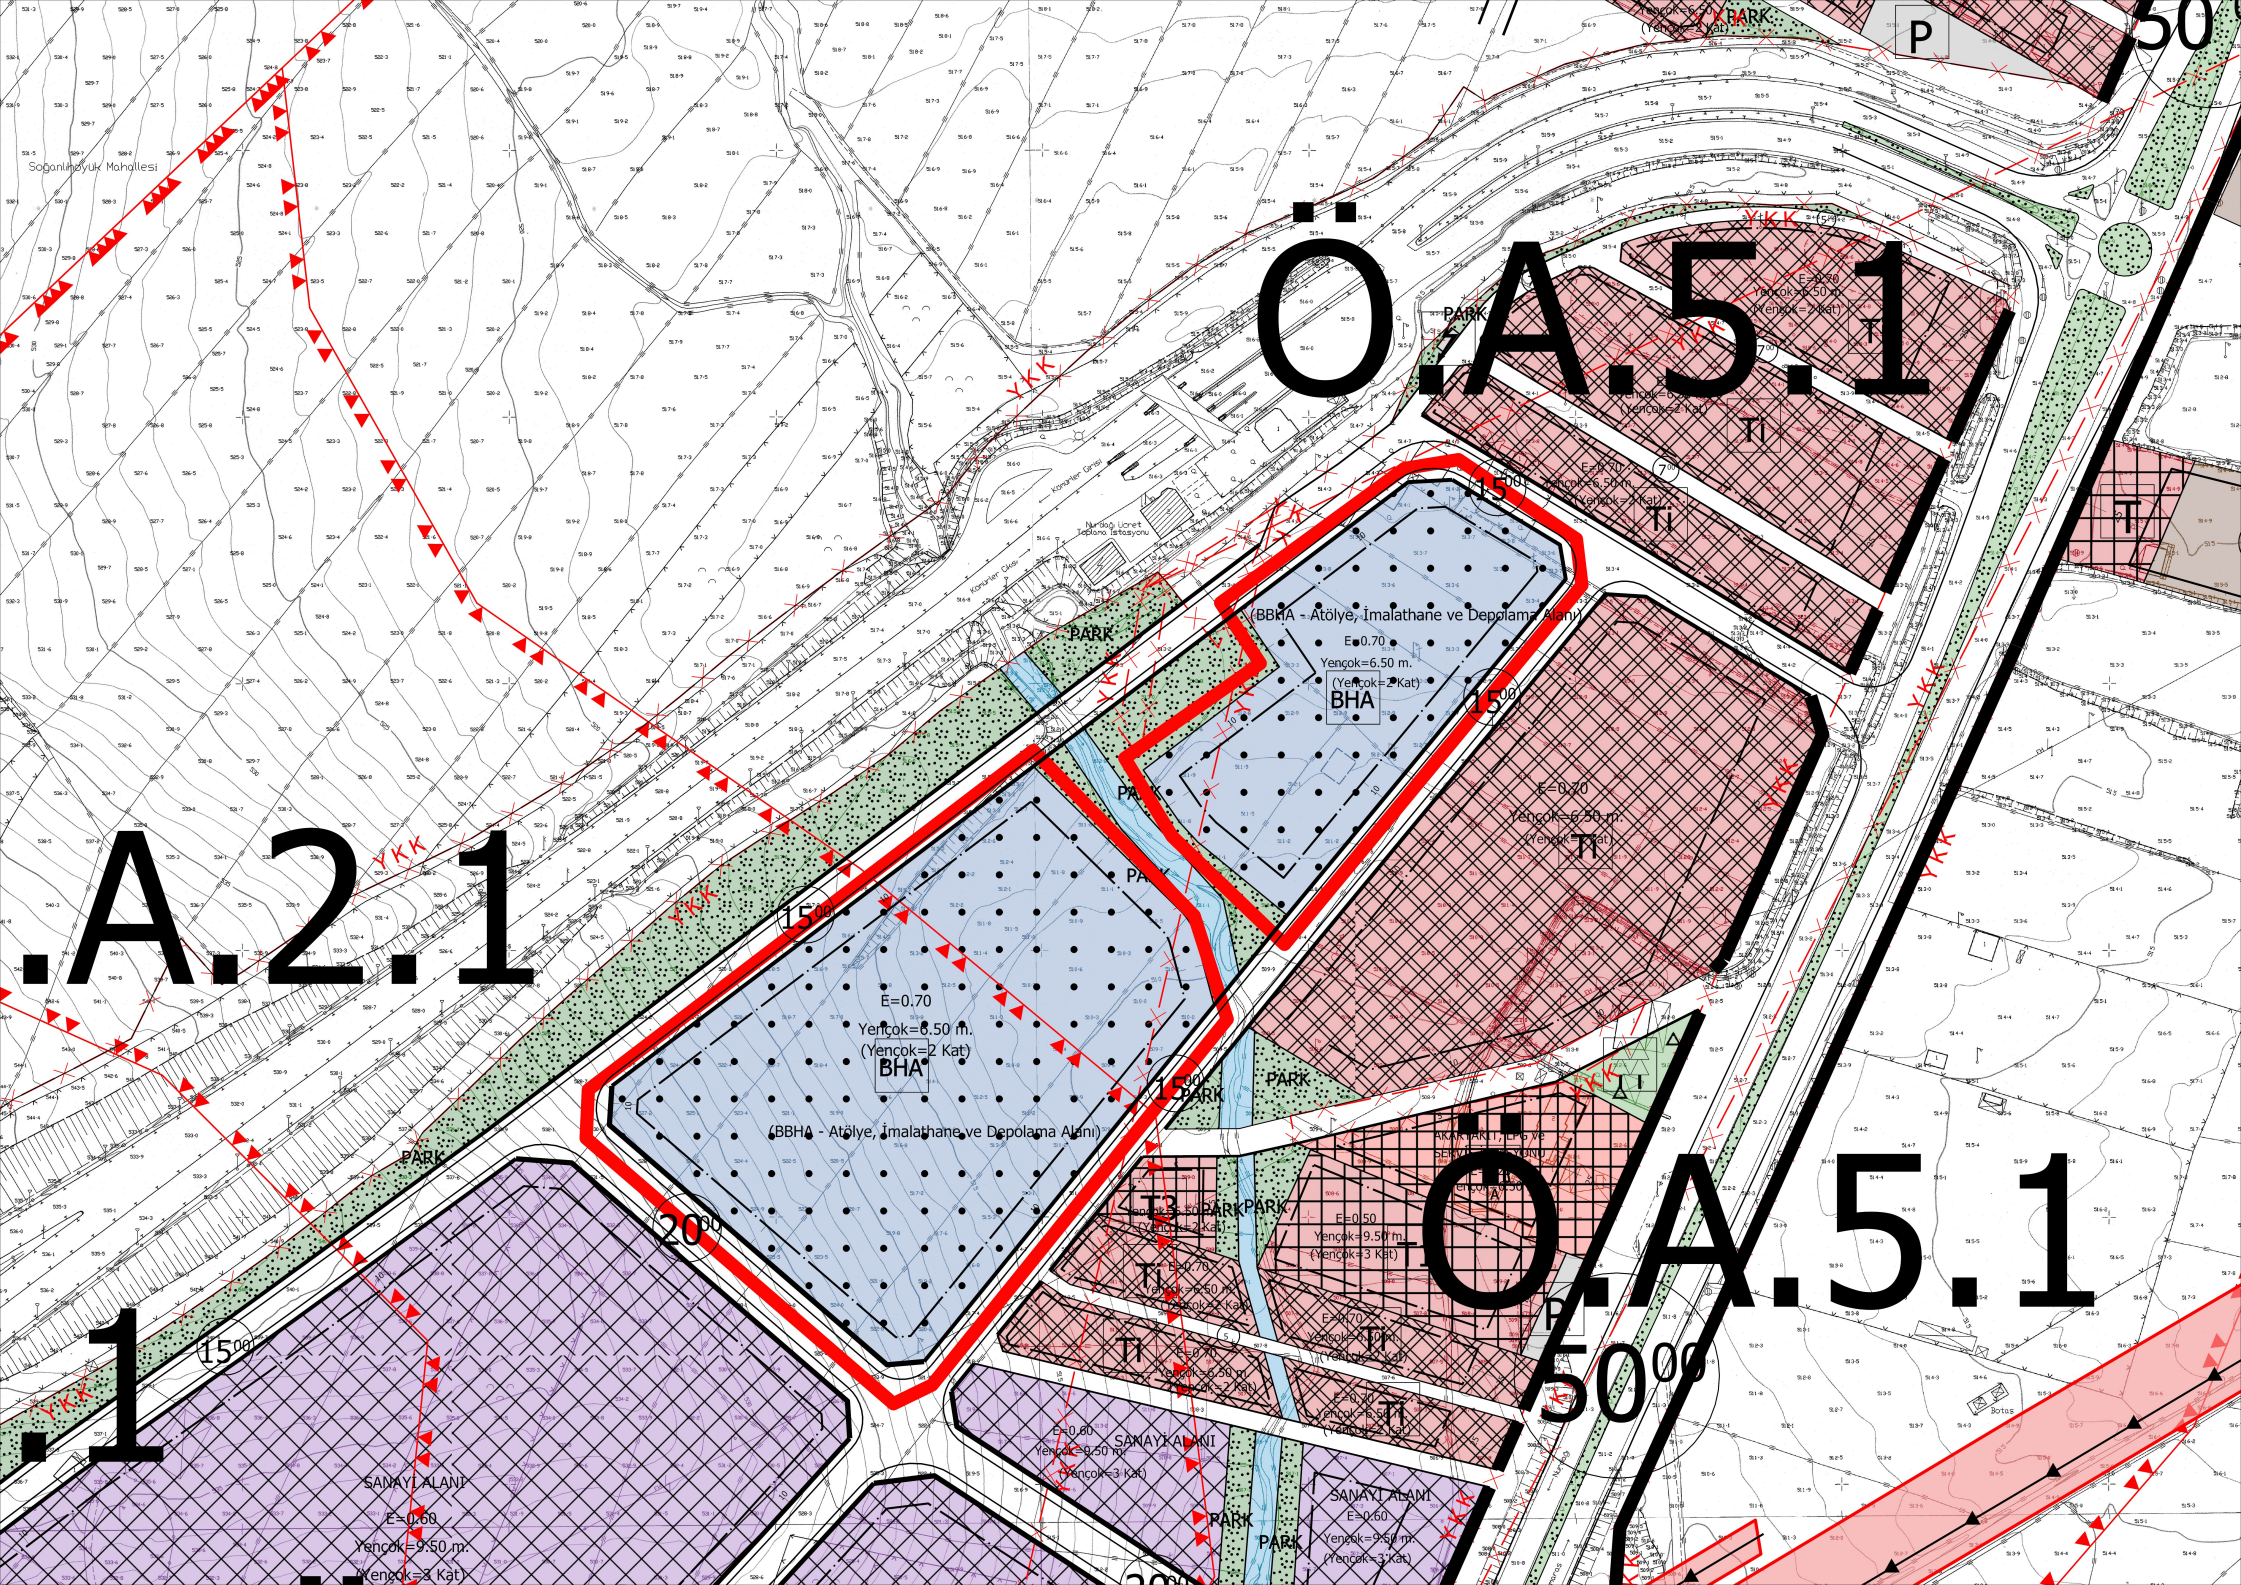

A.2.1

1

Ö A.5.1

Ö A.5.1

SAGINCIYUK MOHALLESI

SANAYİ ALANI
E=0.60
Yençok=9.50 m.
(Yençok=3 Kat)

(BBHA - Atölye, İmalathane ve Depolama Alanı)

E=0.70
Yençok=6.50 m.
(Yençok=2 Kat)
BHA

E=0.70
Yençok=6.50 m.
(Yençok=2 Kat)
BHA

E=0.70
Yençok=6.50 m.
(Yençok=2 Kat)
Tİ

E=0.50
Yençok=9.50 m.
(Yençok=3 Kat)
Tİ

SANAYİ ALANI
E=0.60
Yençok=9.50 m.
(Yençok=3 Kat)

E=0.60
Yençok=6.50 m.
(Yençok=2 Kat)
Tİ

E=0.60
Yençok=6.50 m.
(Yençok=2 Kat)
Tİ

E=0.50
Yençok=9.50 m.
(Yençok=3 Kat)
Tİ

E=0.50
Yençok=9.50 m.
(Yençok=3 Kat)
Tİ

SANAYİ ALANI
E=0.60
Yençok=9.50 m.
(Yençok=3 Kat)