


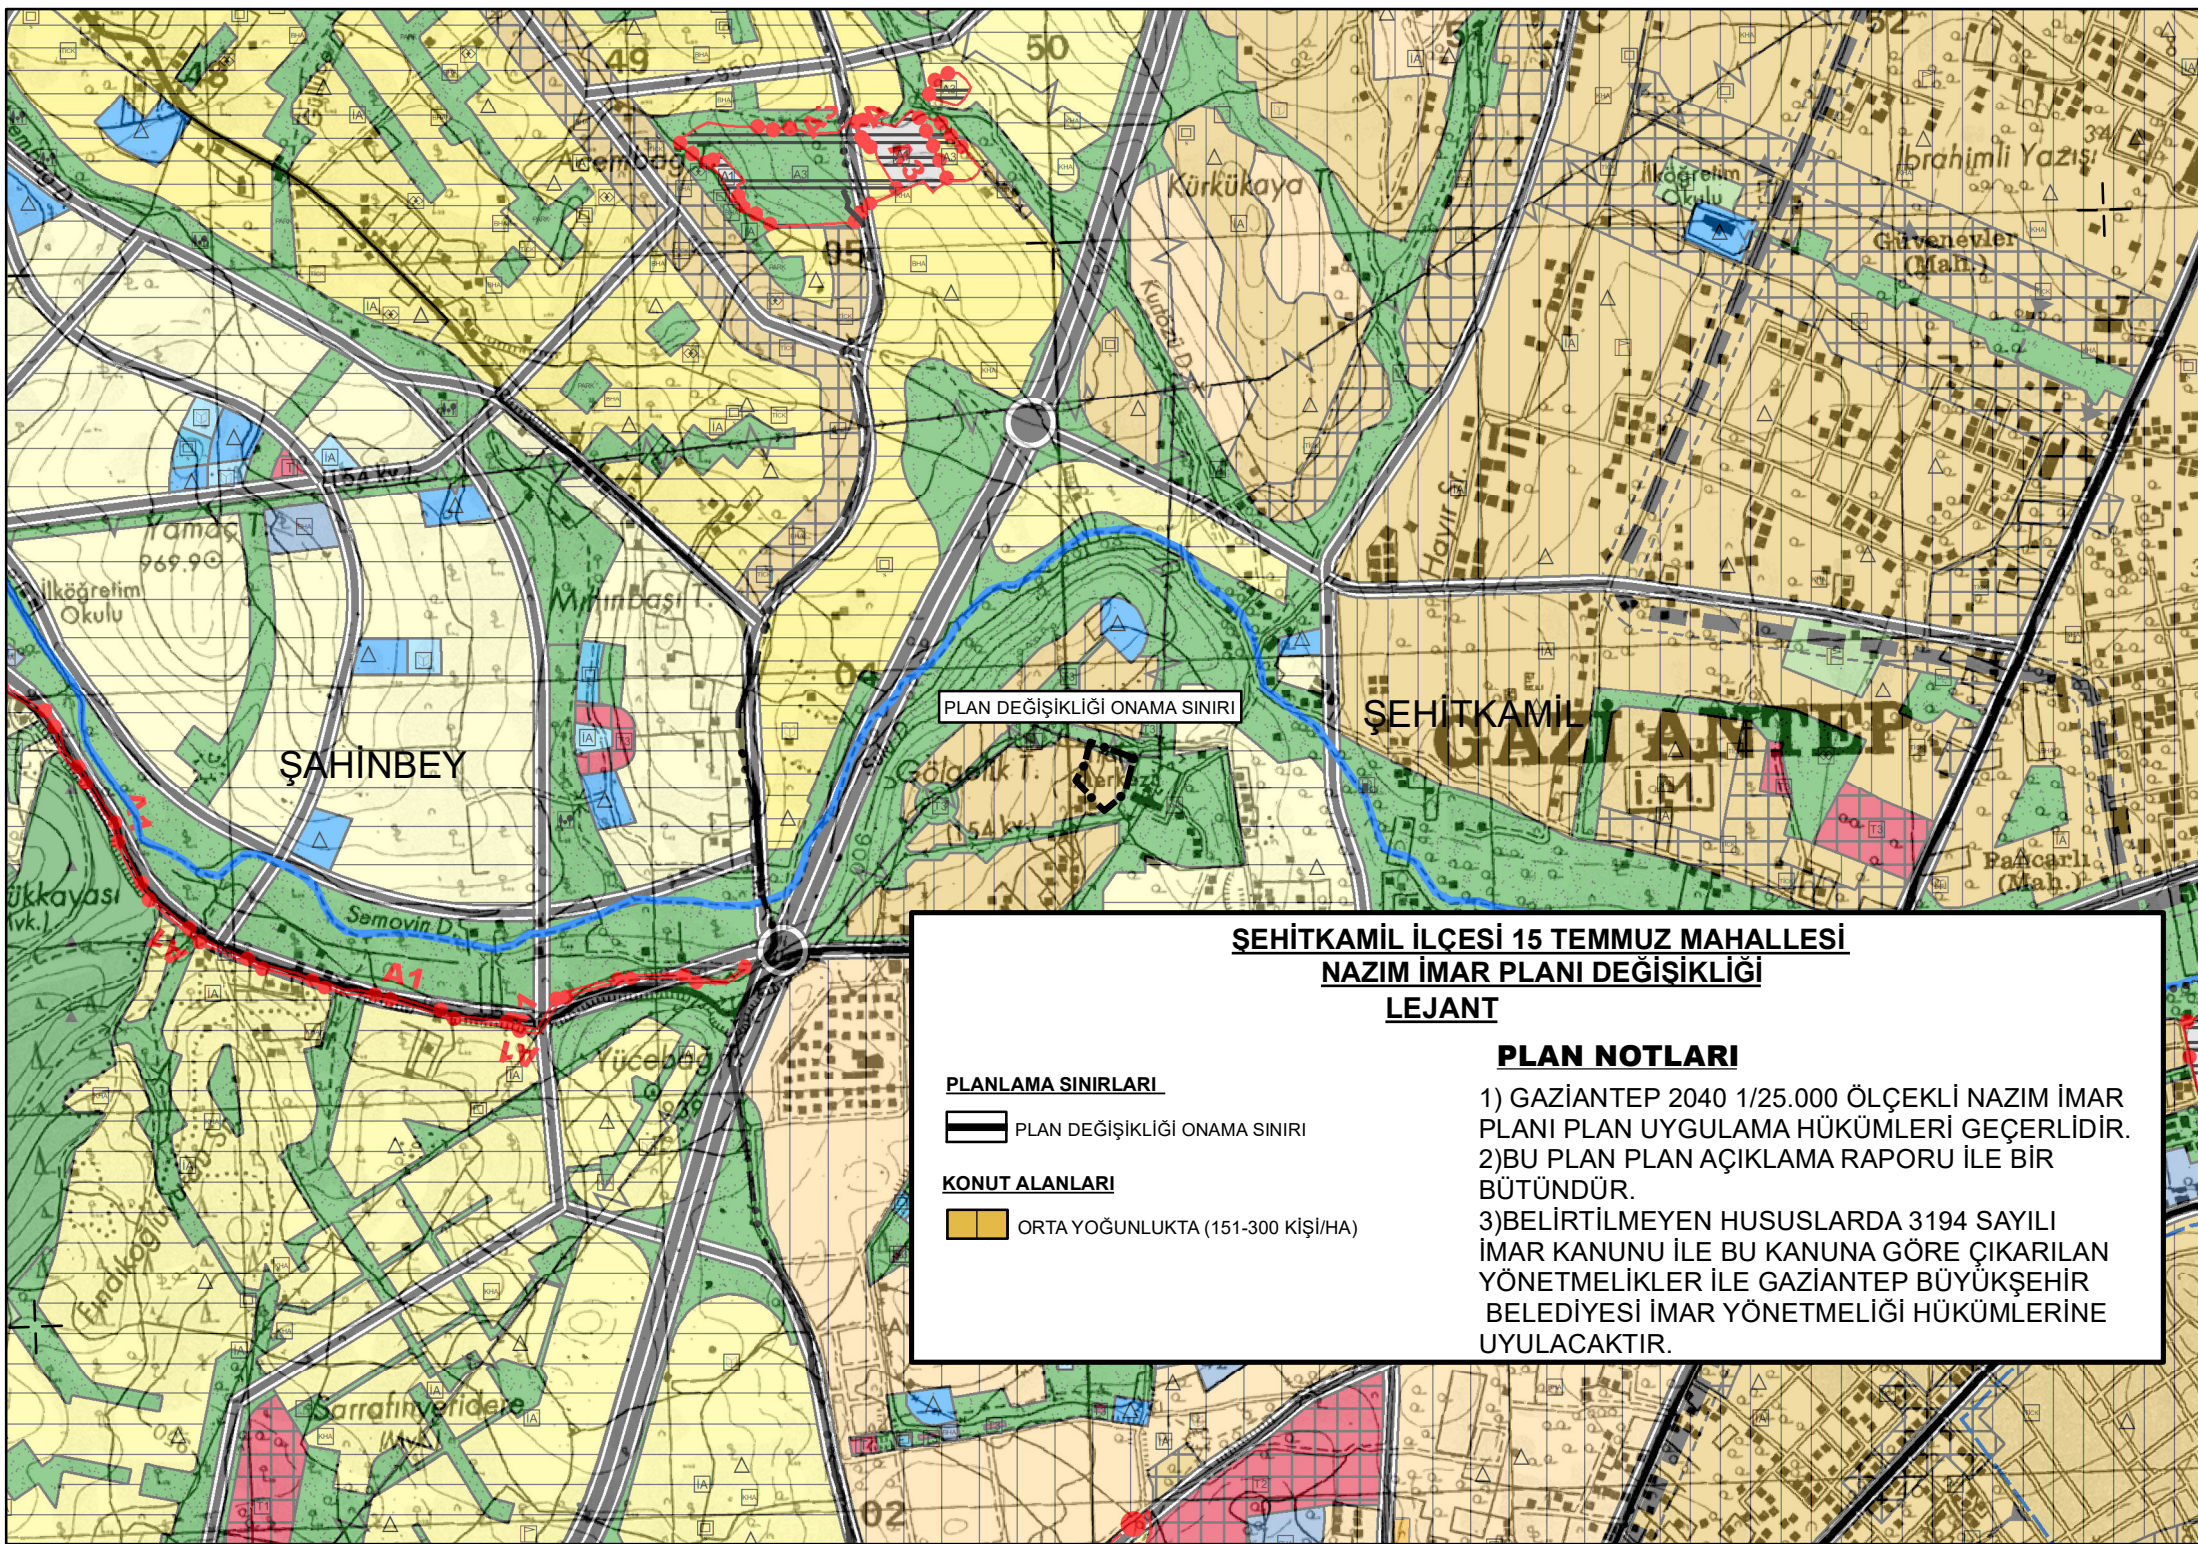

PLAN DEĞİŞİKLİĞİ ONAMA SINIRI

ŞEHİTKAMİL

GAZİANTEP

ŞEHİTKAMİL İLÇESİ 15 TEMMUZ MAHALLESİ
NAZIM İMAR PLANI DEĞİŞİKLİĞİ
LEJANT

PLANLAMA SINIRLARI

PLAN DEĞİŞİKLİĞİ ONAMA SINIRI

KONUT ALANLARI

ORTA YOĞUNLUKTA (151-300 KİŞİ/HA)

PLAN NOTLARI

- 1) GAZİANTEP 2040 1/25.000 ÖLÇEKLİ NAZIM İMAR PLANI PLAN UYGULAMA HÜKÜMLERİ GEÇERLİDİR.
- 2) BU PLAN PLAN AÇIKLAMA RAPORU İLE BİR BÜTÜNDÜR.
- 3) BELİRTİLMİYEN HUSUSLARDA 3194 SAYILI İMAR KANUNU İLE BU KANUNA GÖRE ÇIKARILAN YÖNETMELİKLER İLE GAZİANTEP BÜYÜKŞEHİR BELEDİYESİ İMAR YÖNETMELİĞİ HÜKÜMLERİNE UYULACAKTIR.