


NİZİP İLÇESİ DUTLU MAHALLESİ
AKARYAKIT + LPG SATIŞ VE SERVİS İSTASYONU ALANI
1/25000 ÖLÇEKLİ NÂZİM İMAR PLANI DEĞİŞİKLİĞİ

LEJAND

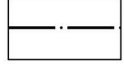


PLAN DEĞİŞİKLİĞİ ONAMA SINIRI



AKARYAKIT VE SERVİS İSTASYONU ALANI

PLAN NOTLARI

- 1) GAZİANTEP 2040 1/25.000 ÖLÇEKLİ NAZİM İMAR PLANI PLAN UYGULAMA HÜKÜMLERİ GEÇERLİDİR.
- 2) BU PLAN, PLAN AÇIKLAMA RAPORU İLE BİR BÜTÜNDÜR.
- 3) BELİRTİLMİYEN HUSUSLARDA 3194 SAYILI İMAR KANUNU İLE BU KANUNA GÖRE ÇIKARILAN YÖNETMELİK HÜKÜMLERİNE VE GAZİANTEP BÜYÜKŞEHİR İMAR YÖNETMELİĞİ HÜKÜMLERİNE UYULACAKTIR.

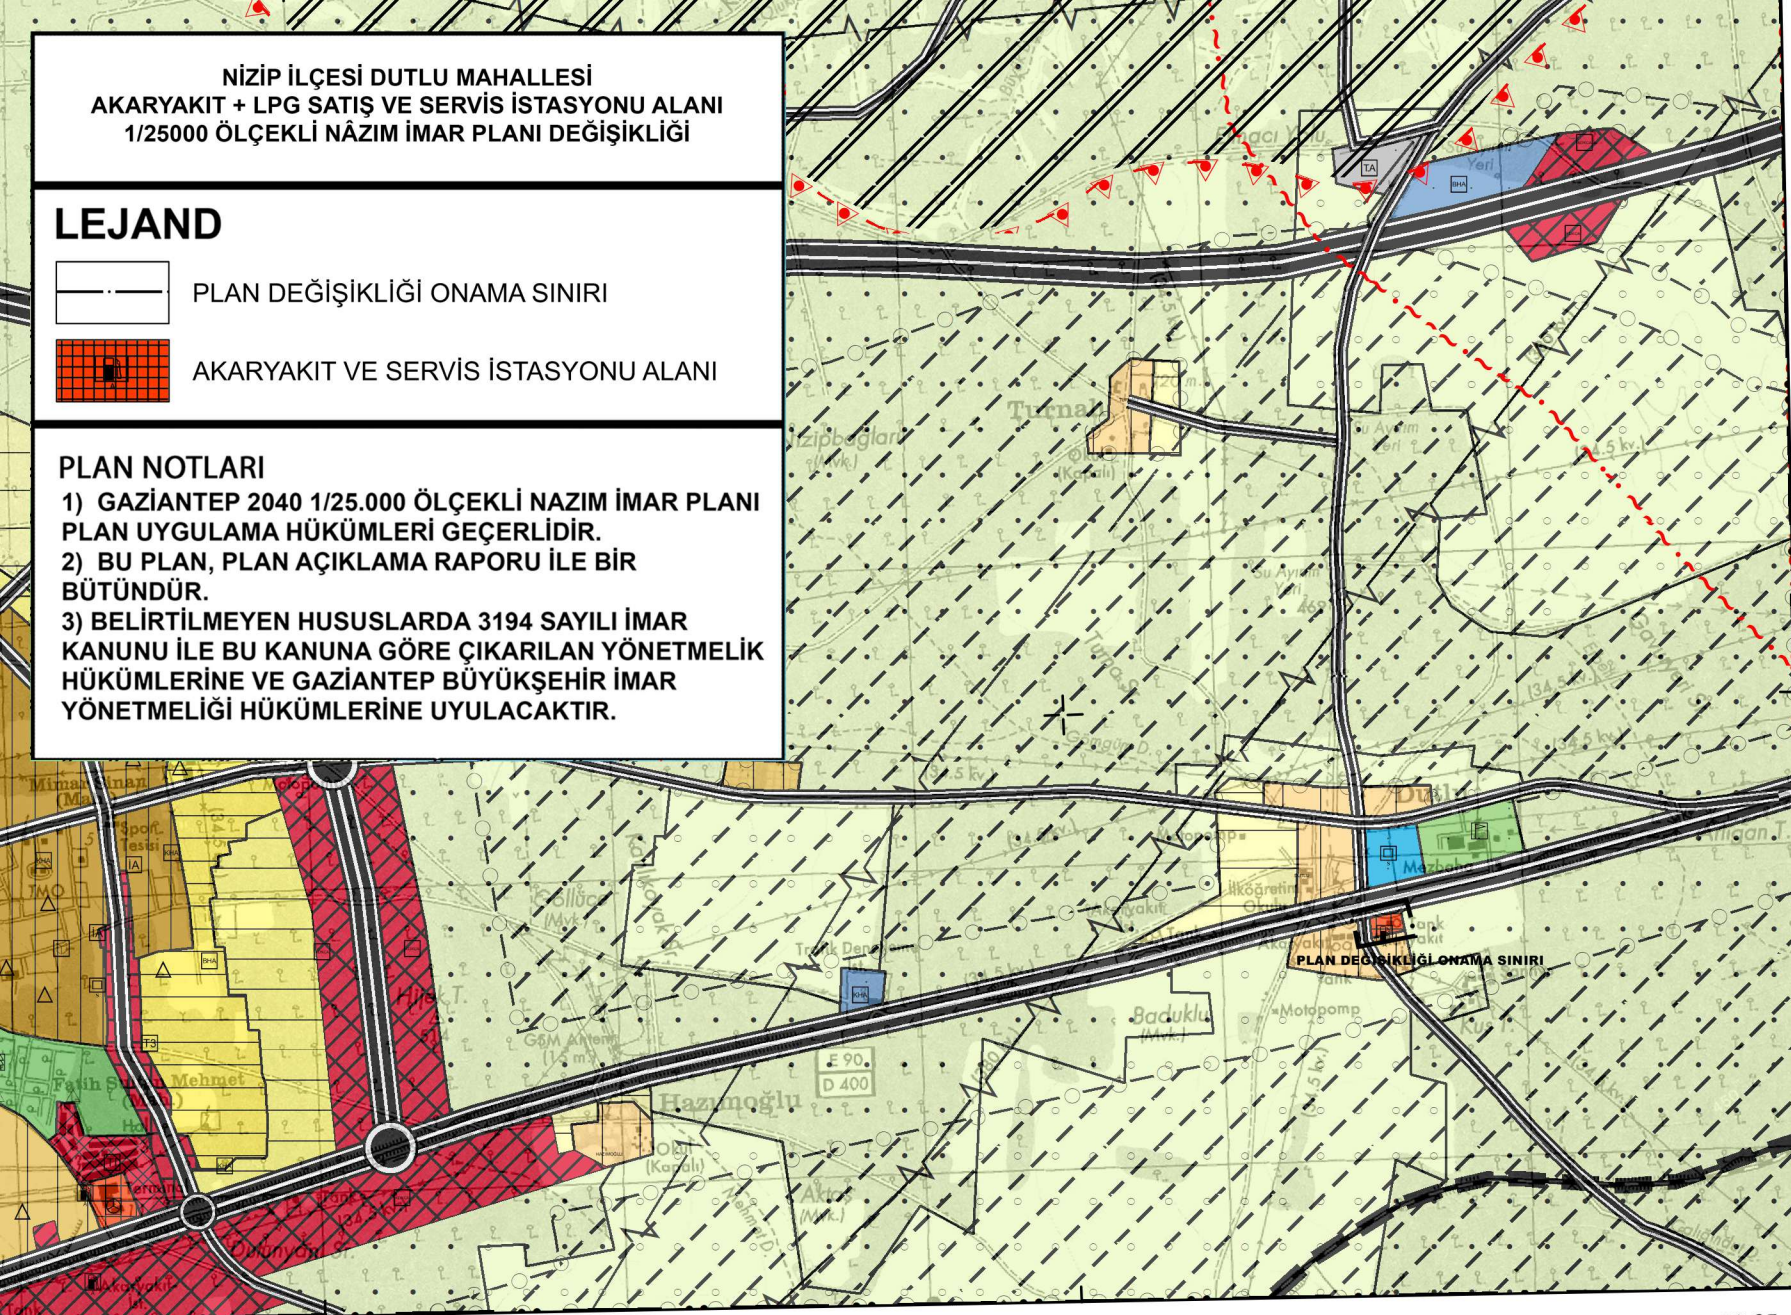

O39-b1

395 000

397 500

4 095 530.65

399 895.68

N39-C4

1/25000