



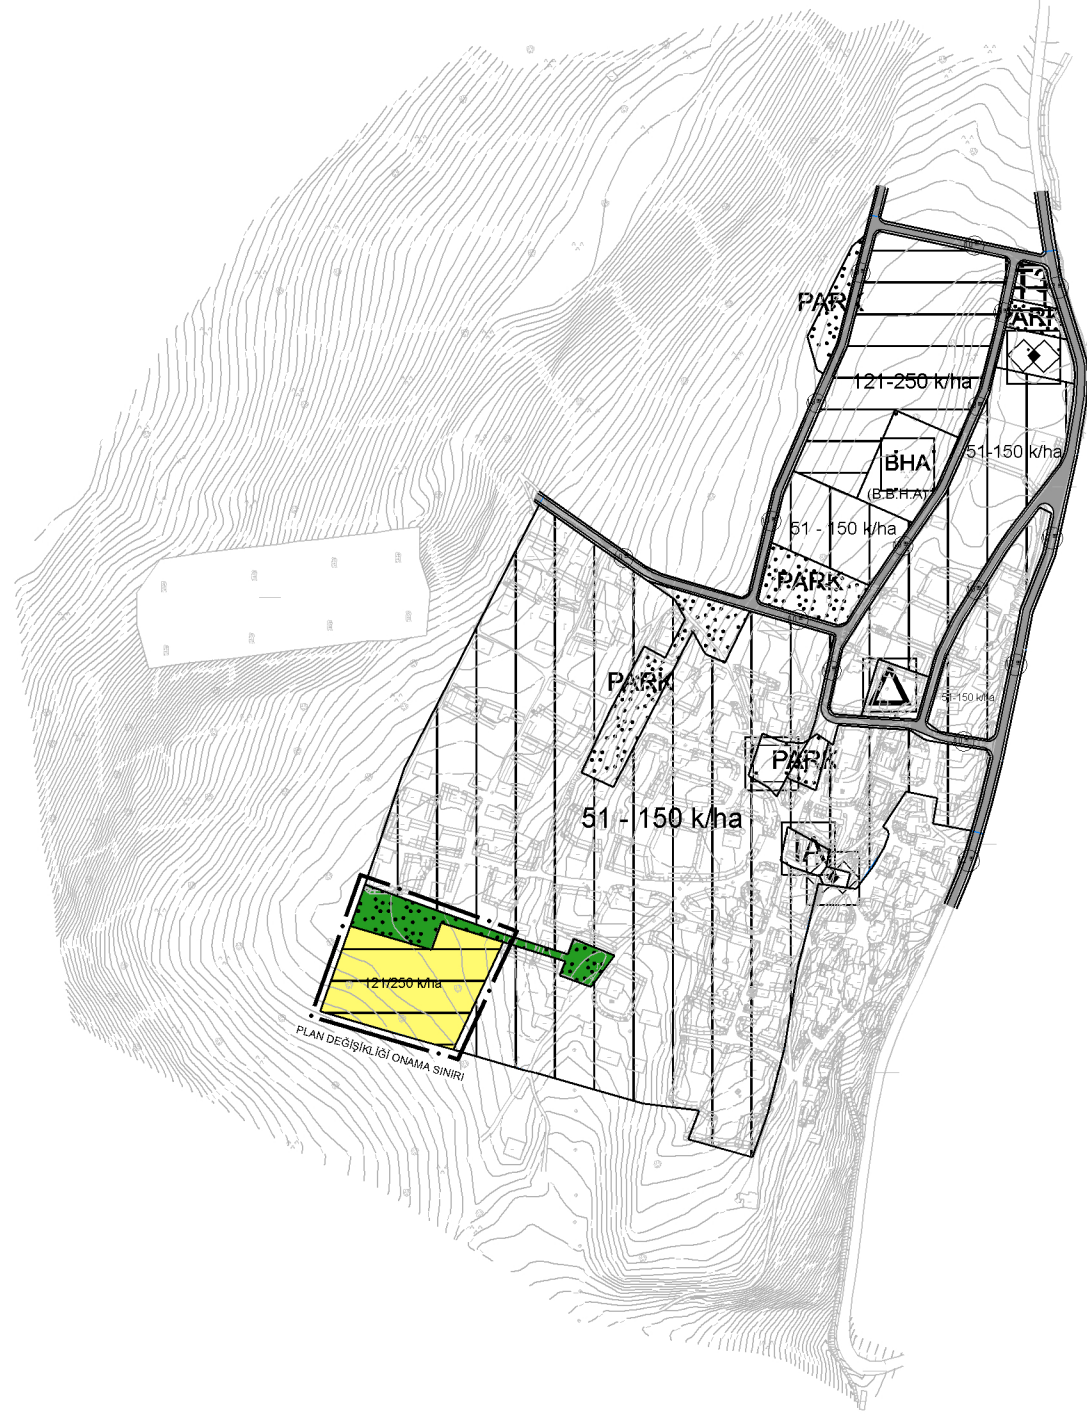


**GAZİANTEP İLİ - YAVUZELİ İLÇESİ
BEĞENDİK MAHALLESİ
NAZİM İMAR PLANI DEĞİŞİKLİĞİ**

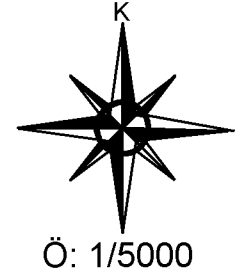

LEJAND:


1. SINIRLAR

PLANLAMA SINIRLARI

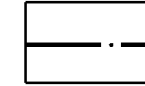


PLAN DEĞİŞİKLİĞİ ONAMA SINIRI

2. KONUT ALANLARI

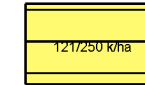

GELİŞME KONUT ALANI ORTA YOĞUNLUKTA

5. AÇIK VE YEŞİL ALANLAR

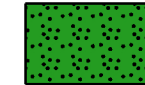

PARK

PLAN NOTU

- 1-) Bu plan, plan açıklama raporu ile bir bütündür.
- 2-) Plan üzerinde belirtilmeyen hususlarda 3194 sayılı imar kanunu, mekansal planlar yapım yönetmeliği ile Gaziantep Büyükşehir Belediyesi imar yönetmeliği hükümlerine uyulacaktır.