



4 117 500

N38-d1

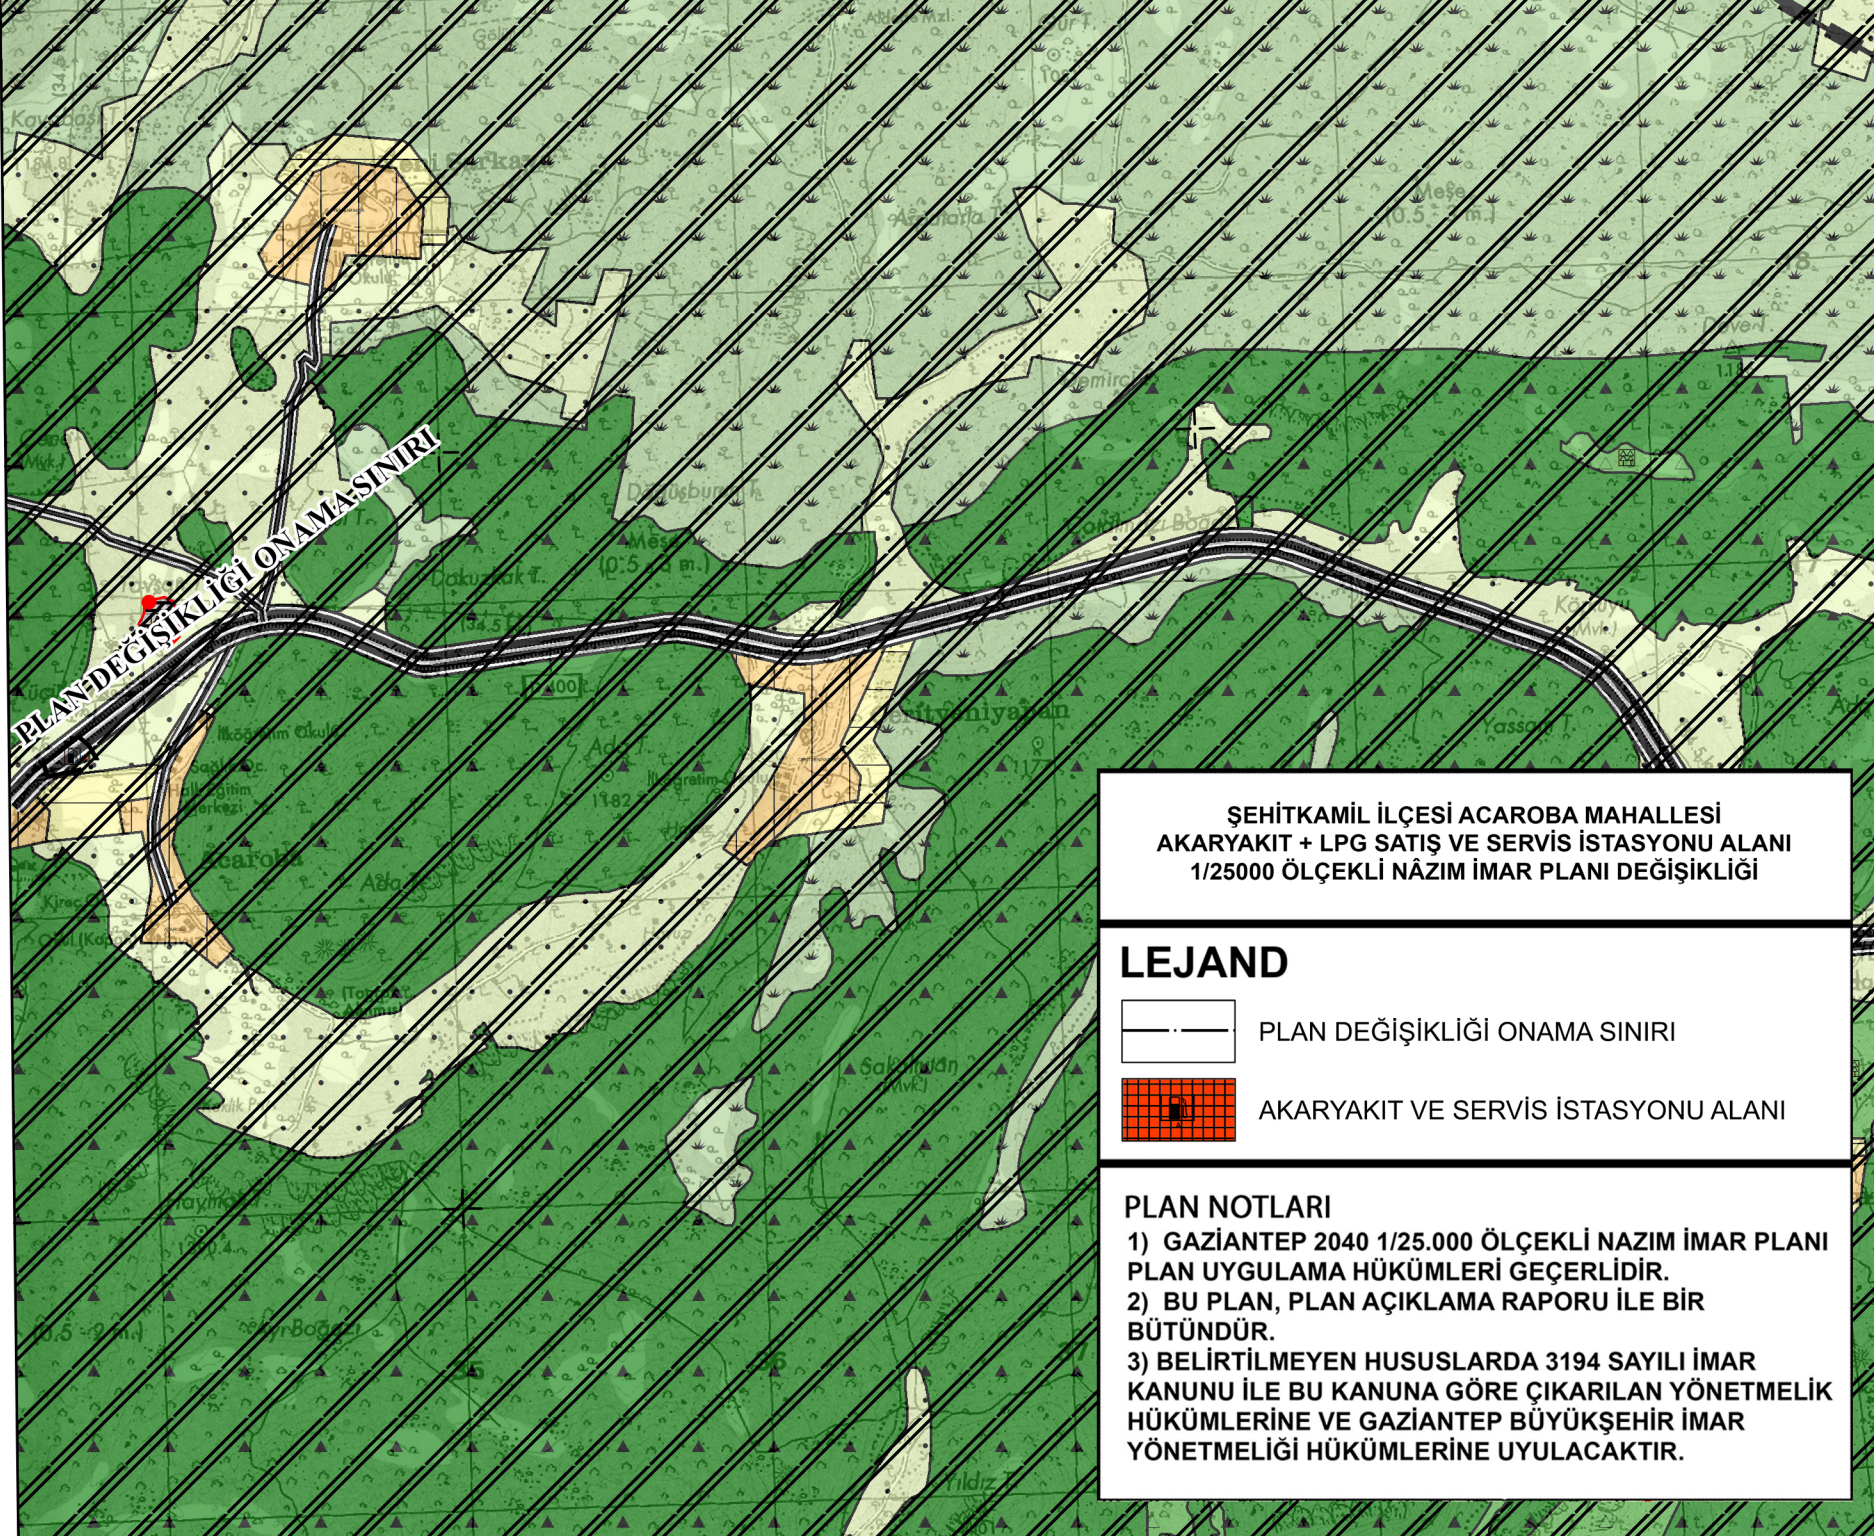


ŞEHİTKAMİL İLÇESİ ACAROBA MAHALLESİ
AKARYAKIT + LPG SATIŞ VE SERVİS İSTASYONU ALANI
1/25000 ÖLÇEKLİ NÂZİM İMAR PLANI DEĞİŞİKLİĞİ

LEJAND

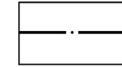

PLAN DEĞİŞİKLİĞİ ONAMA SINIRI

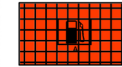

AKARYAKIT VE SERVİS İSTASYONU ALANI

PLAN NOTLARI

- 1) GAZİANTEP 2040 1/25.000 ÖLÇEKLİ NAZİM İMAR PLANI PLAN UYGULAMA HÜKÜMLERİ GEÇERLİDİR.
- 2) BU PLAN, PLAN AÇIKLAMA RAPORU İLE BİR BÜTÜNDÜR.
- 3) BELİRTİLMİYEN HUSUSLARDA 3194 SAYILI İMAR KANUNU İLE BU KANUNA GÖRE ÇIKARILAN YÖNETMELİK HÜKÜMLERİNE VE GAZİANTEP BÜYÜKŞEHİR İMAR YÖNETMELİĞİ HÜKÜMLERİNE UYULACAKTIR.

4 115 000