


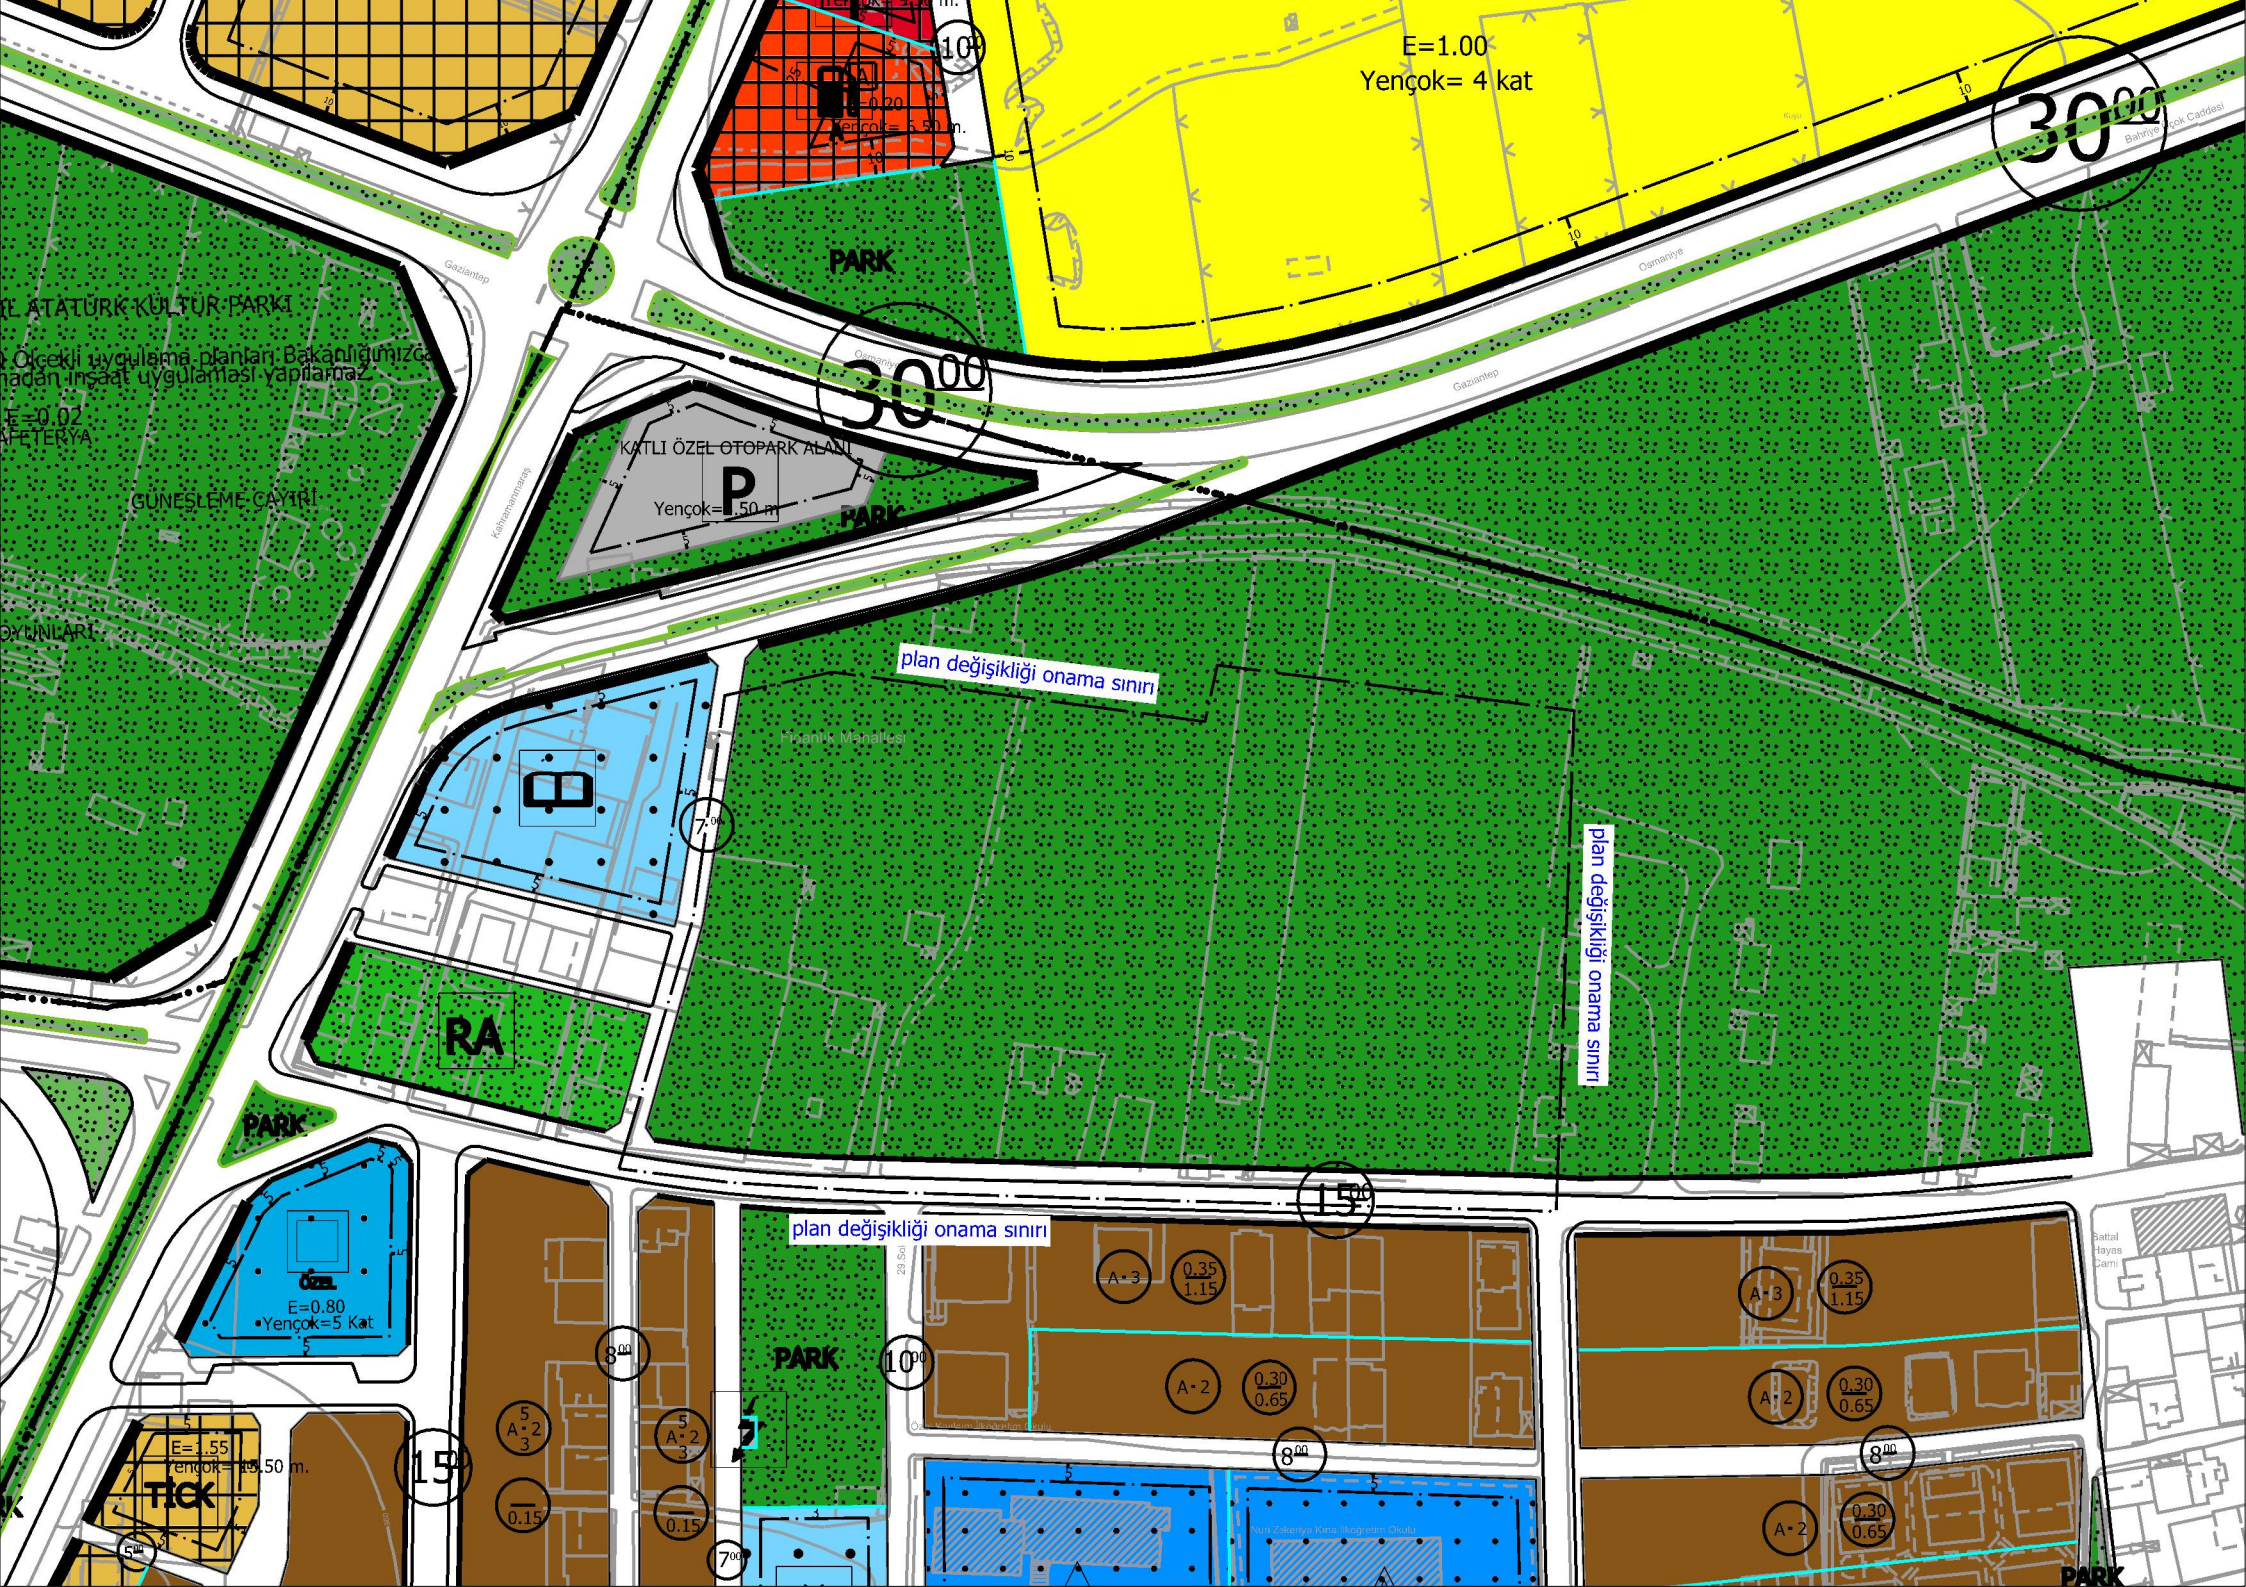

ATATÜRK KÜLTÜR PARKI
Özel uygulama planları Bakanlığınızca
nadan inşaat uygulaması yapılmaz

E=0.02
AFETERYA

GÜNEŞLEME ÇAYIRI

YUNLARI

KATLI ÖZEL OTOYOL ALANI

Yençok=150 m

plan değişikliği onama sınırı

Pratik Mahallesi

plan değişikliği onama sınırı

plan değişikliği onama sınırı

E=1.00
Yençok= 4 kat

PARK

E=0.80
Yençok=5 Kat

E=0.55
Yençok=150 m

TICK

PARK

A-3
0.35
1.15

A-2
0.30
0.65

A-3
0.35
1.15

A-2
0.30
0.65

A-2
0.30
0.65

PARK