


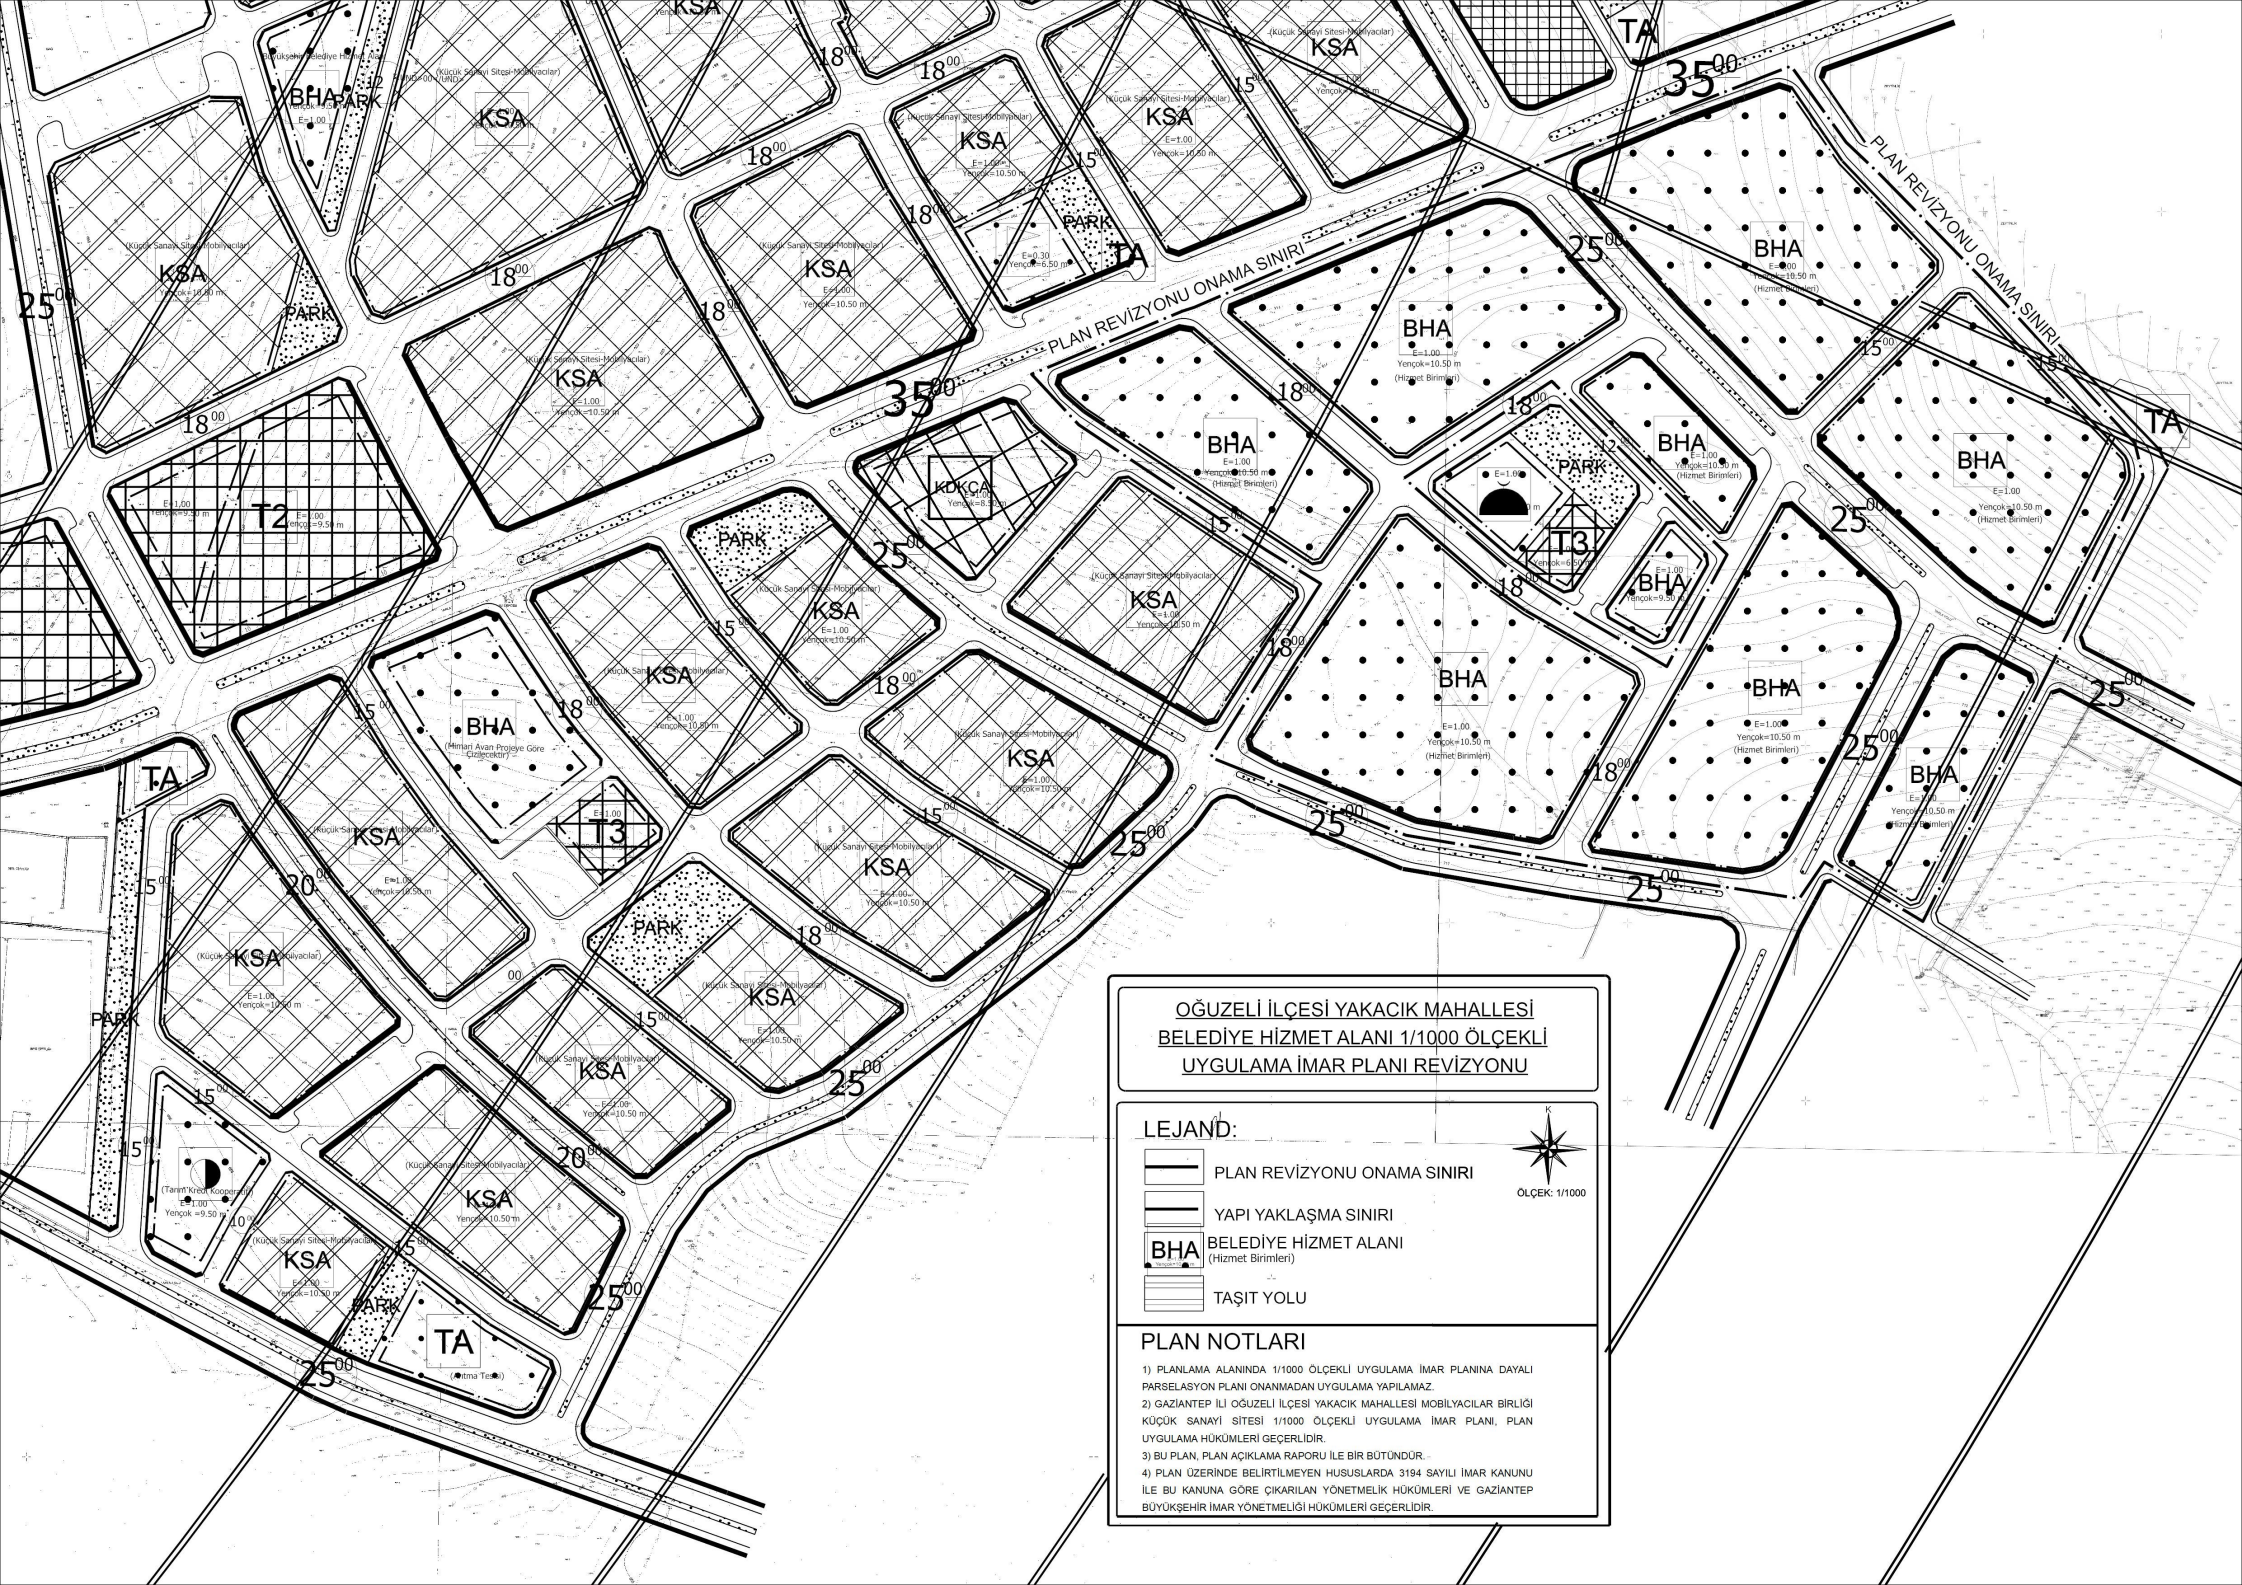

**OĞUZELİ İLÇESİ YAKACIK MAHALLESİ
BELEDİYE HİZMET ALANI 1/1000 ÖLÇEKLİ
UYGULAMA İMAR PLANI REVİZYONU**

LEJAND:

- PLAN REVİZYONU ONAMA SINIRI
- YAPI YAKLAŞMA SINIRI
- BELEDİYE HİZMET ALANI (Hizmet Birimleri)
- TAŞIT YOLU



PLAN NOTLARI

- 1) PLANLAMA ALANINDA 1/1000 ÖLÇEKLİ UYGULAMA İMAR PLANINA DAYALI PARSELASYON PLANI ONANMADAN UYGULAMA YAPILAMAZ.
- 2) GAZİANTEP İLİ OĞUZELİ İLÇESİ YAKACIK MAHALLESİ MOBİLYACILAR BİRLİĞİ KÜÇÜK SANAYİ SİTESİ 1/1000 ÖLÇEKLİ UYGULAMA İMAR PLANI, PLAN UYGULAMA HÜKÜMLERİ GEÇERLİDİR.
- 3) BU PLAN, PLAN AÇIKLAMA RAPORU İLE BİR BÜTÜNDÜR.
- 4) PLAN ÜZERİNDE BELİRTİLMİYEN HUSUSLARDA 3194 SAYILI İMAR KANUNU İLE BU KANUNA GÖRE ÇIKARILAN YÖNETMELİK HÜKÜMLERİ VE GAZİANTEP BÜYÜKŞEHİR İMAR YÖNETMELİĞİ HÜKÜMLERİ GEÇERLİDİR.