


**NİZİP İLÇESİ ATATÜRK MAHALLESİ
831 ADA 125 VE 152 NOLU PARSELLER
AKARYAKIT+LPG SATIŞ VE SERVİS İSTASYONU ALANI
NAZİM İMAR PLANI DEĞİŞİKLİĞİ**

LEJAND

- PLAN DEĞİŞİKLİĞİ ONAMA SINIRI
AKARYAKIT VE SERVİS İSTASYONU ALANI

PLAN NOTLARI

- 1) GAZİANTEP 2040 1/25.000 ÖLÇEKLİ NAZİM İMAR PLANI PLAN UYGULAMA HÜKÜMLERİ GEÇERLİDİR.
- 2) BU PLAN, PLAN AÇIKLAMA RAPORU İLE BİR BÜTÜNDÜR.
- 3) BELİRTİLMİYEN HUSUSLARDA 3194 SAYILI İMAR KANUNU İLE BU KANUNA GÖRE ÇIKARILAN YÖNETMELİK HÜKÜMLERİNE VE GAZİANTEP BÜYÜKŞEHİR İMAR YÖNETMELİĞİ HÜKÜMLERİNE UYULACAKTIR.

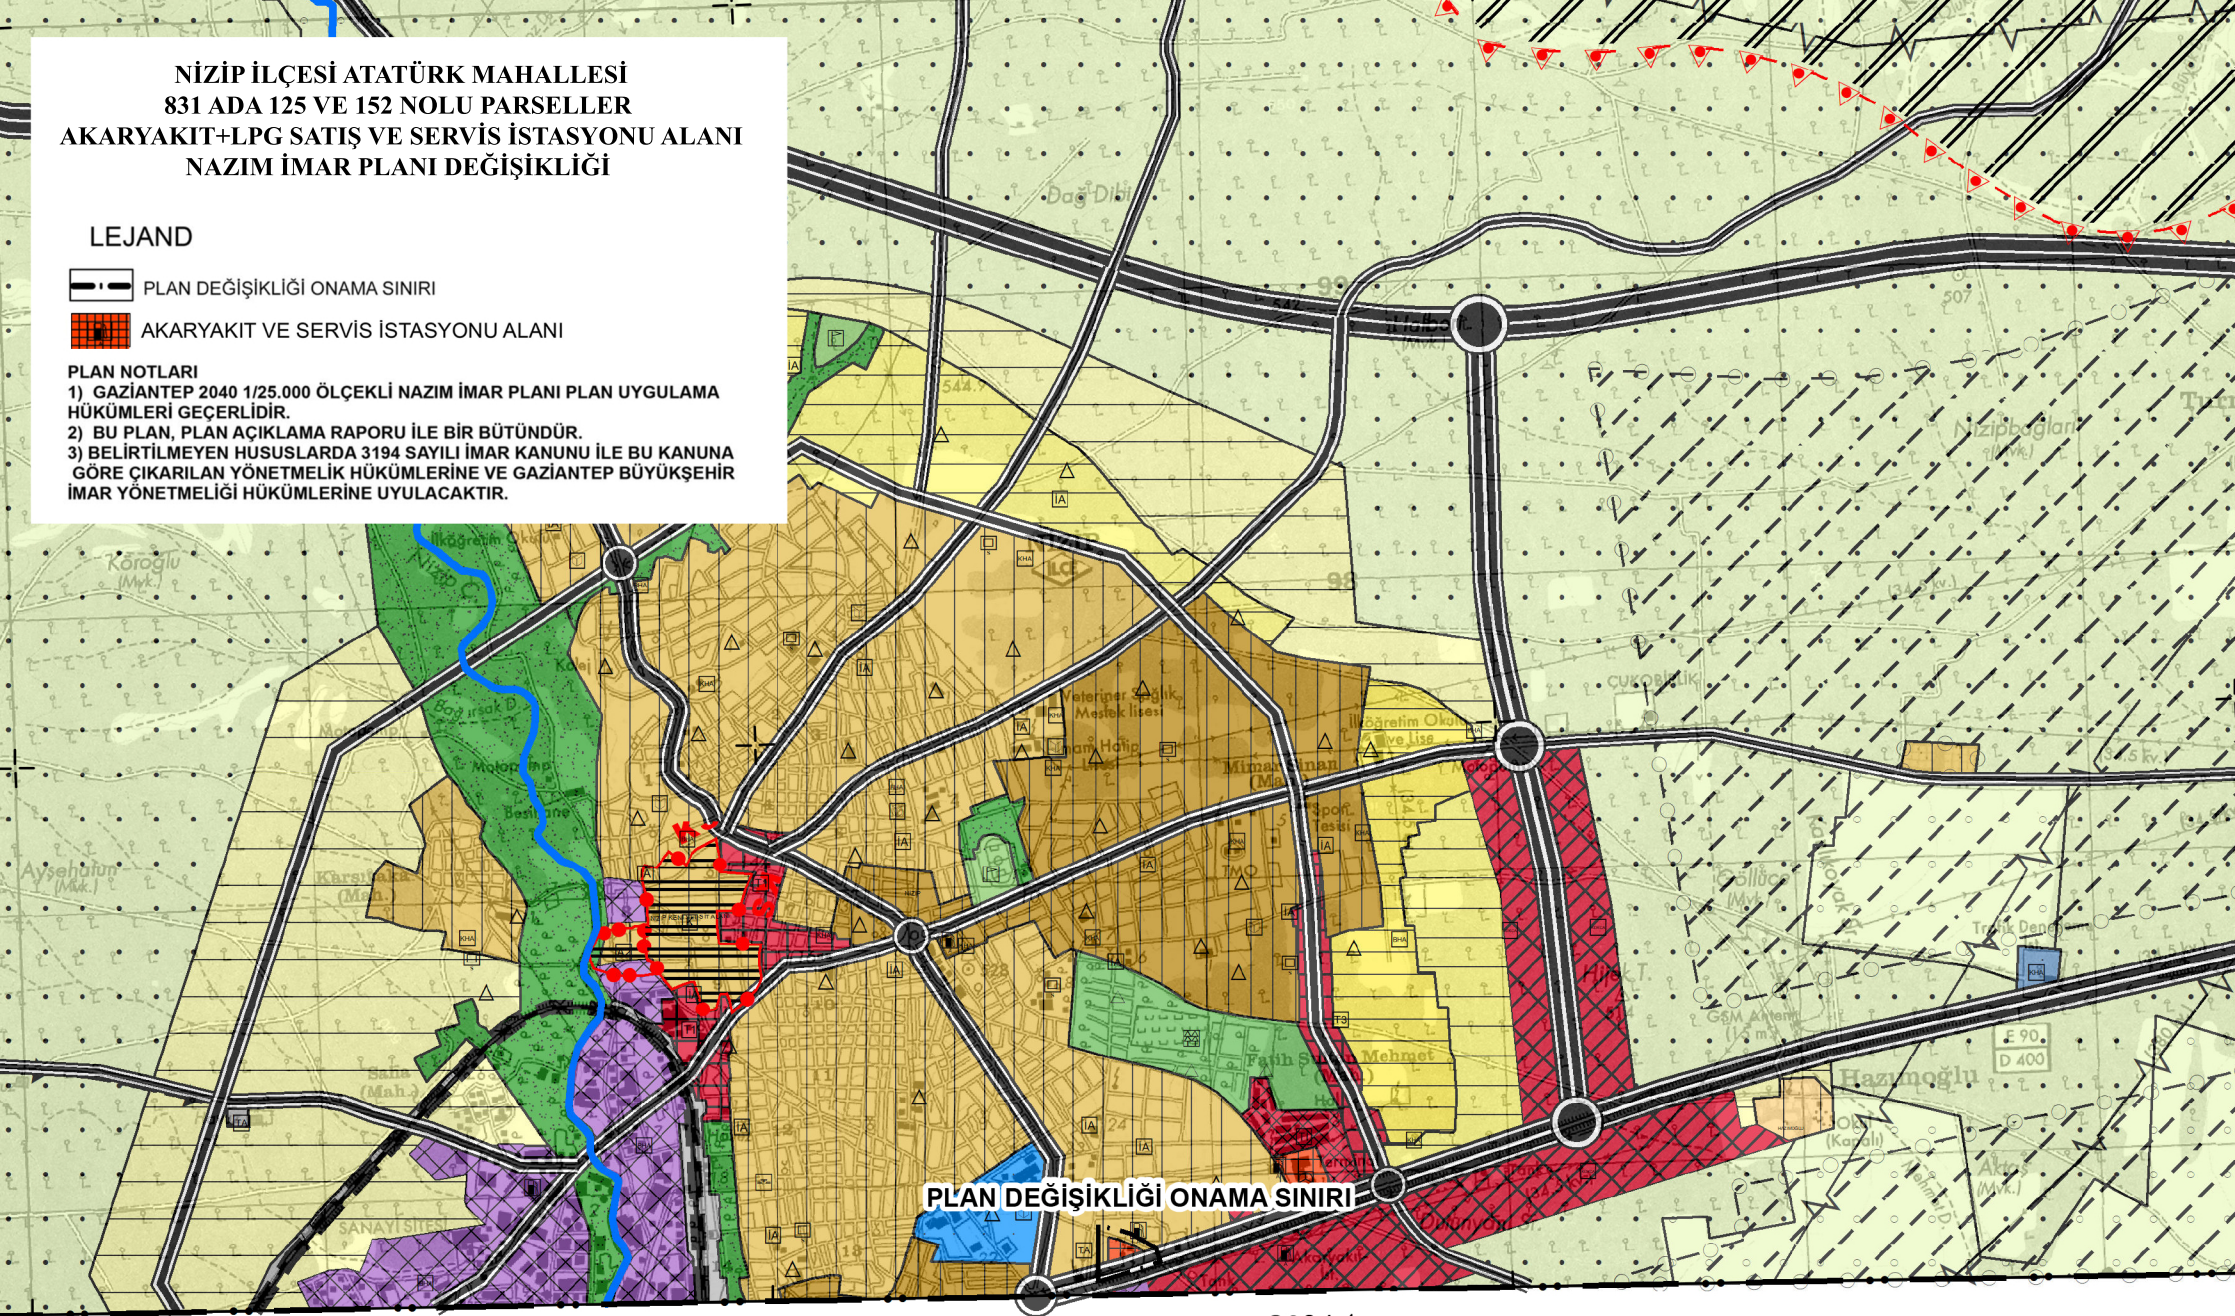

PLAN DEĞİŞİKLİĞİ ONAMA SINIRI

O39-b1

395 000

392 500

1/25000

390 000