


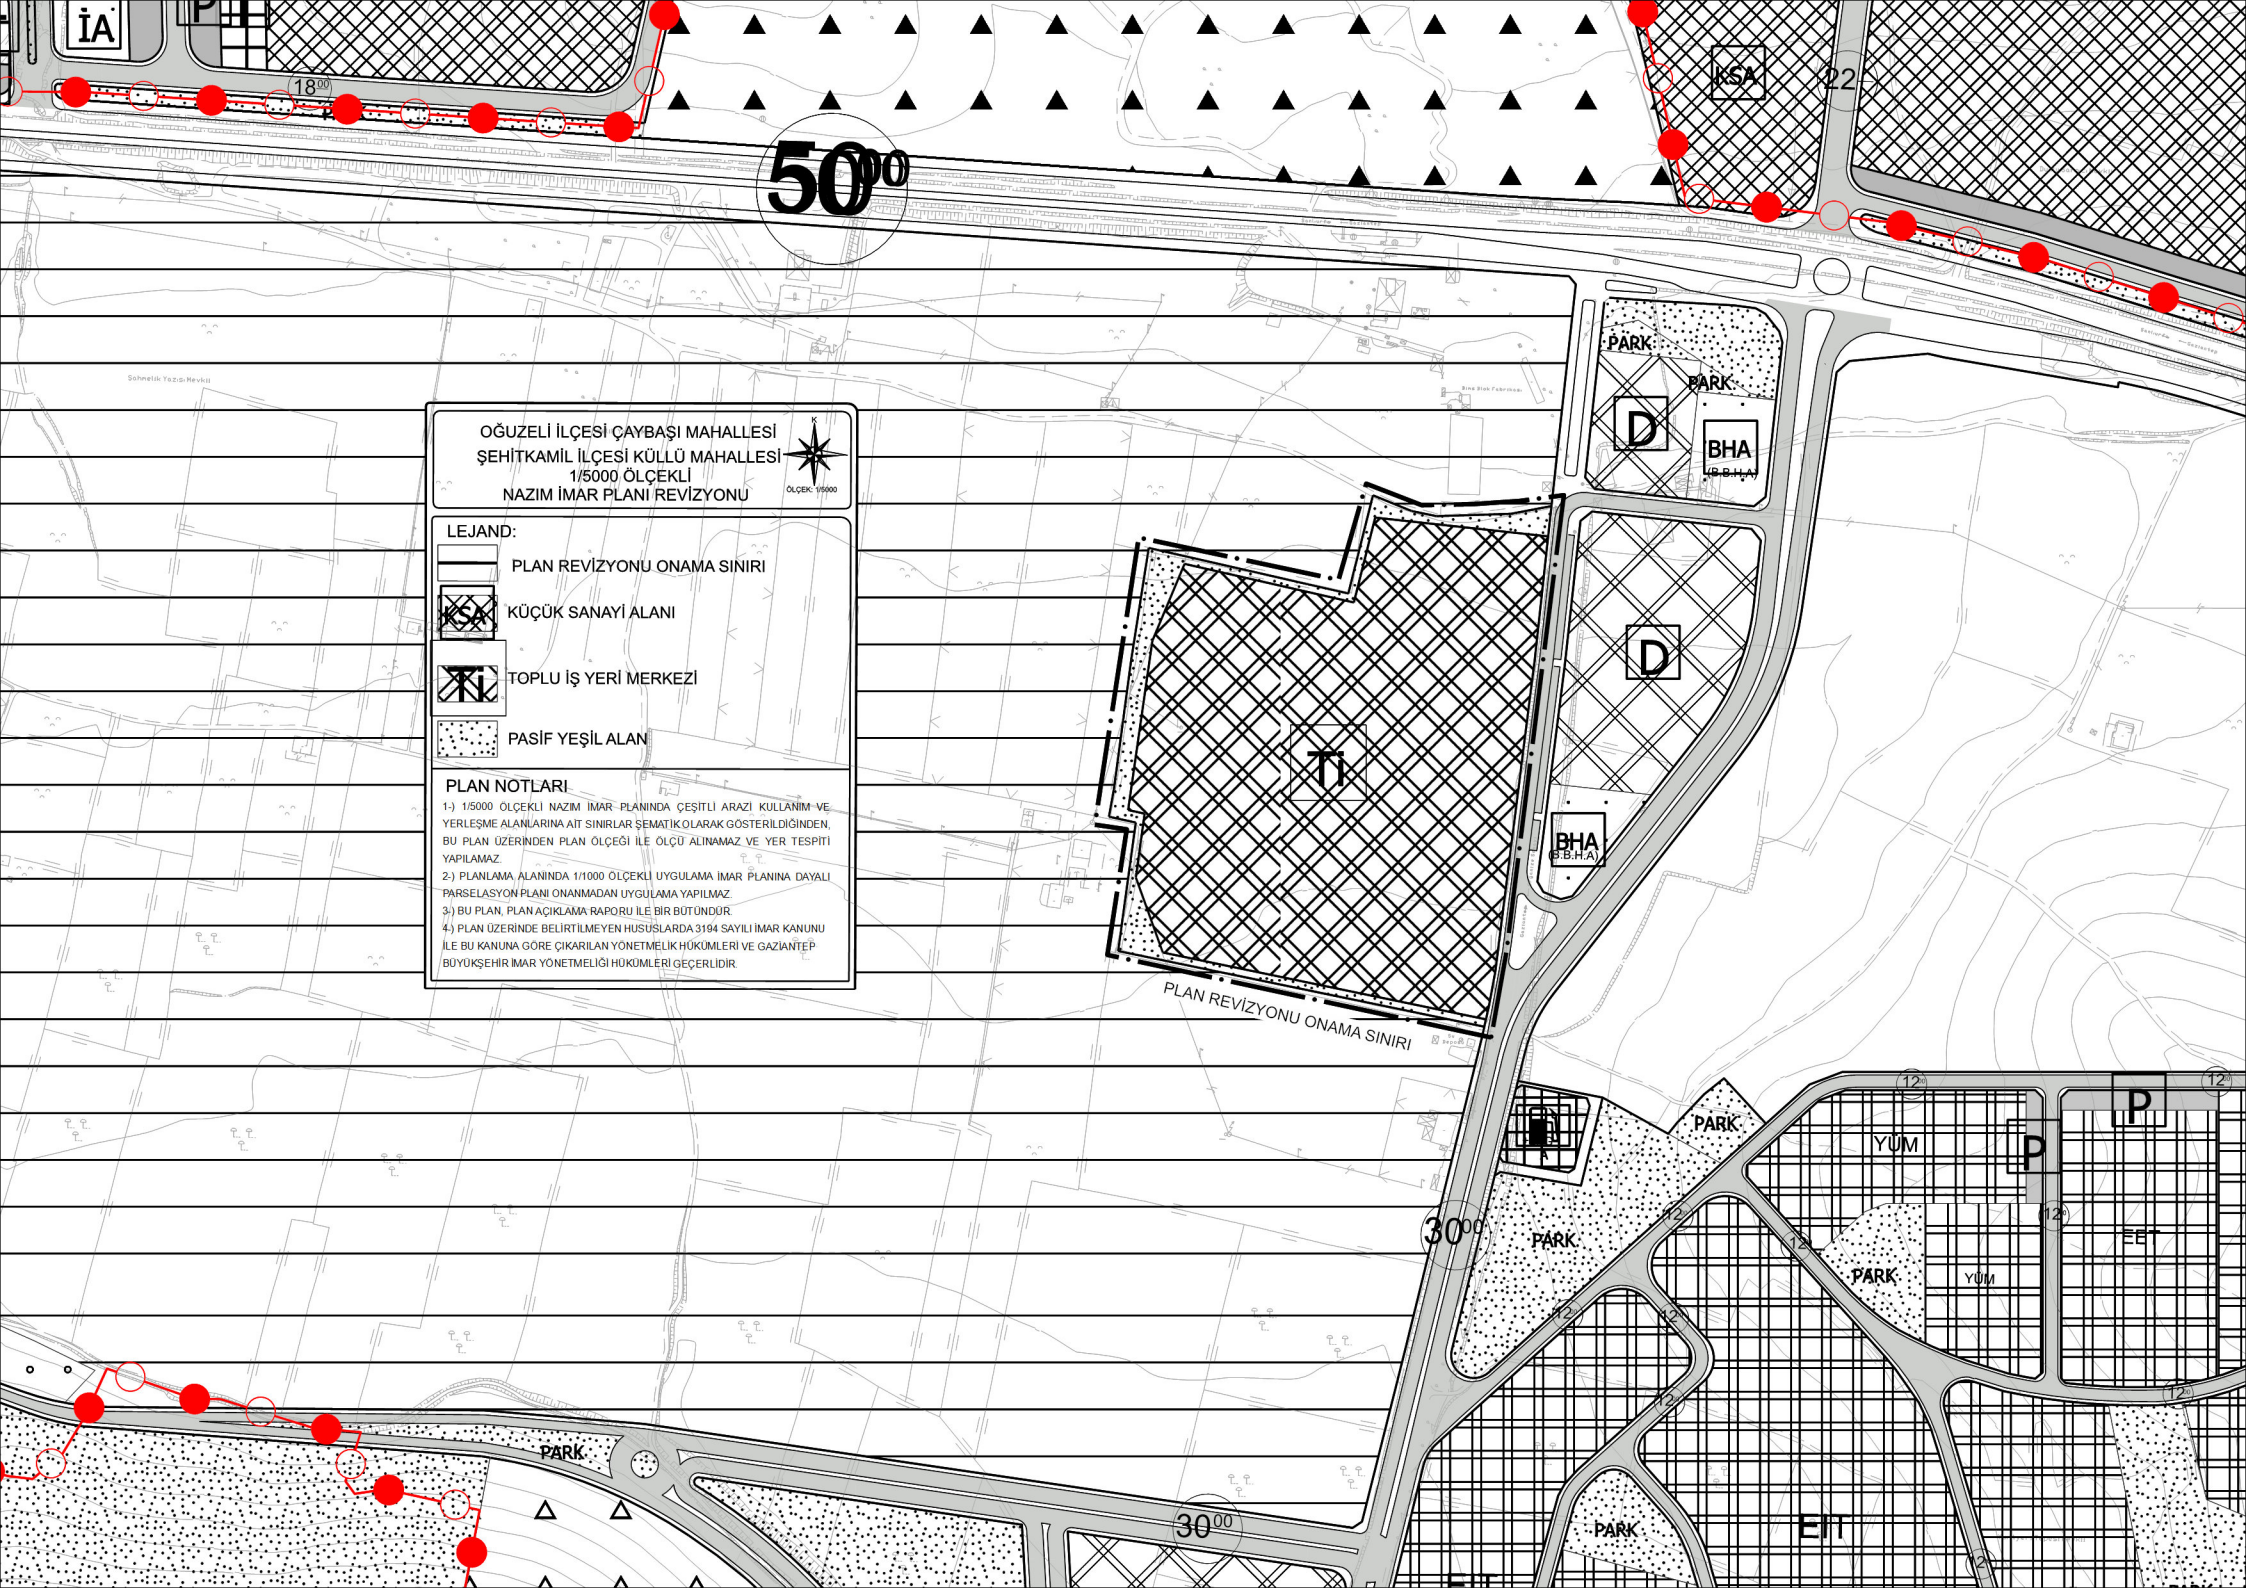

OĞUZELİ İLÇESİ ÇAYBAŞI MAHALLESİ
ŞEHİTKAMİL İLÇESİ KÜLLÜ MAHALLESİ
1/5000 ÖLÇEKLİ
NAZIM İMAR PLANI REVİZYONU



LEJAND:

- PLAN REVİZYONU ONAMA SINIRI
- KÜÇÜK SANAYİ ALANI
- TOPLU İŞ YERİ MERKEZİ
- PASİF YEŞİL ALAN

PLAN NOTLARI:

- 1- 1/5000 ÖLÇEKLİ NAZIM İMAR PLANINDA ÇEŞİTLİ ARAZİ KULLANIM VE YERLEŞME ALANLARINA AIT SINIRLAR ŞEMATİK OLARAK GÖSTERİLDİĞİNDEN, BU PLAN ÜZERİNDEN PLAN ÖLÇEĞİ İLE ÖLÇÜ ALINAMAZ VE YER TESPİTİ YAPILAMAZ.
- 2- PLANLAMA ALANINDA 1/1000 ÖLÇEKLİ UYGULAMA İMAR PLANINA DAYALI PARSELASYON PLANI ONANMADAN UYGULAMA YAPILMAZ.
- 3- BU PLAN, PLAN AÇIKLAMA RAPORU İLE BİR BÜTÜNDÜR.
- 4- PLAN ÜZERİNDE BELİRTİLMİYEN HUSUSLARDA 3194 SAYILI İMAR KANUNU İLE BU KANUNA GÖRE ÇIKARILAN YÖNETMELİK HÜKÜMLERİ VE GAZİANTEP BÜYÜKŞEHİR İMAR YÖNETMELİĞİ HÜKÜMLERİ GEÇERLİDİR.