


TEKLİF PLAN ÖLÇEK: 1/5000

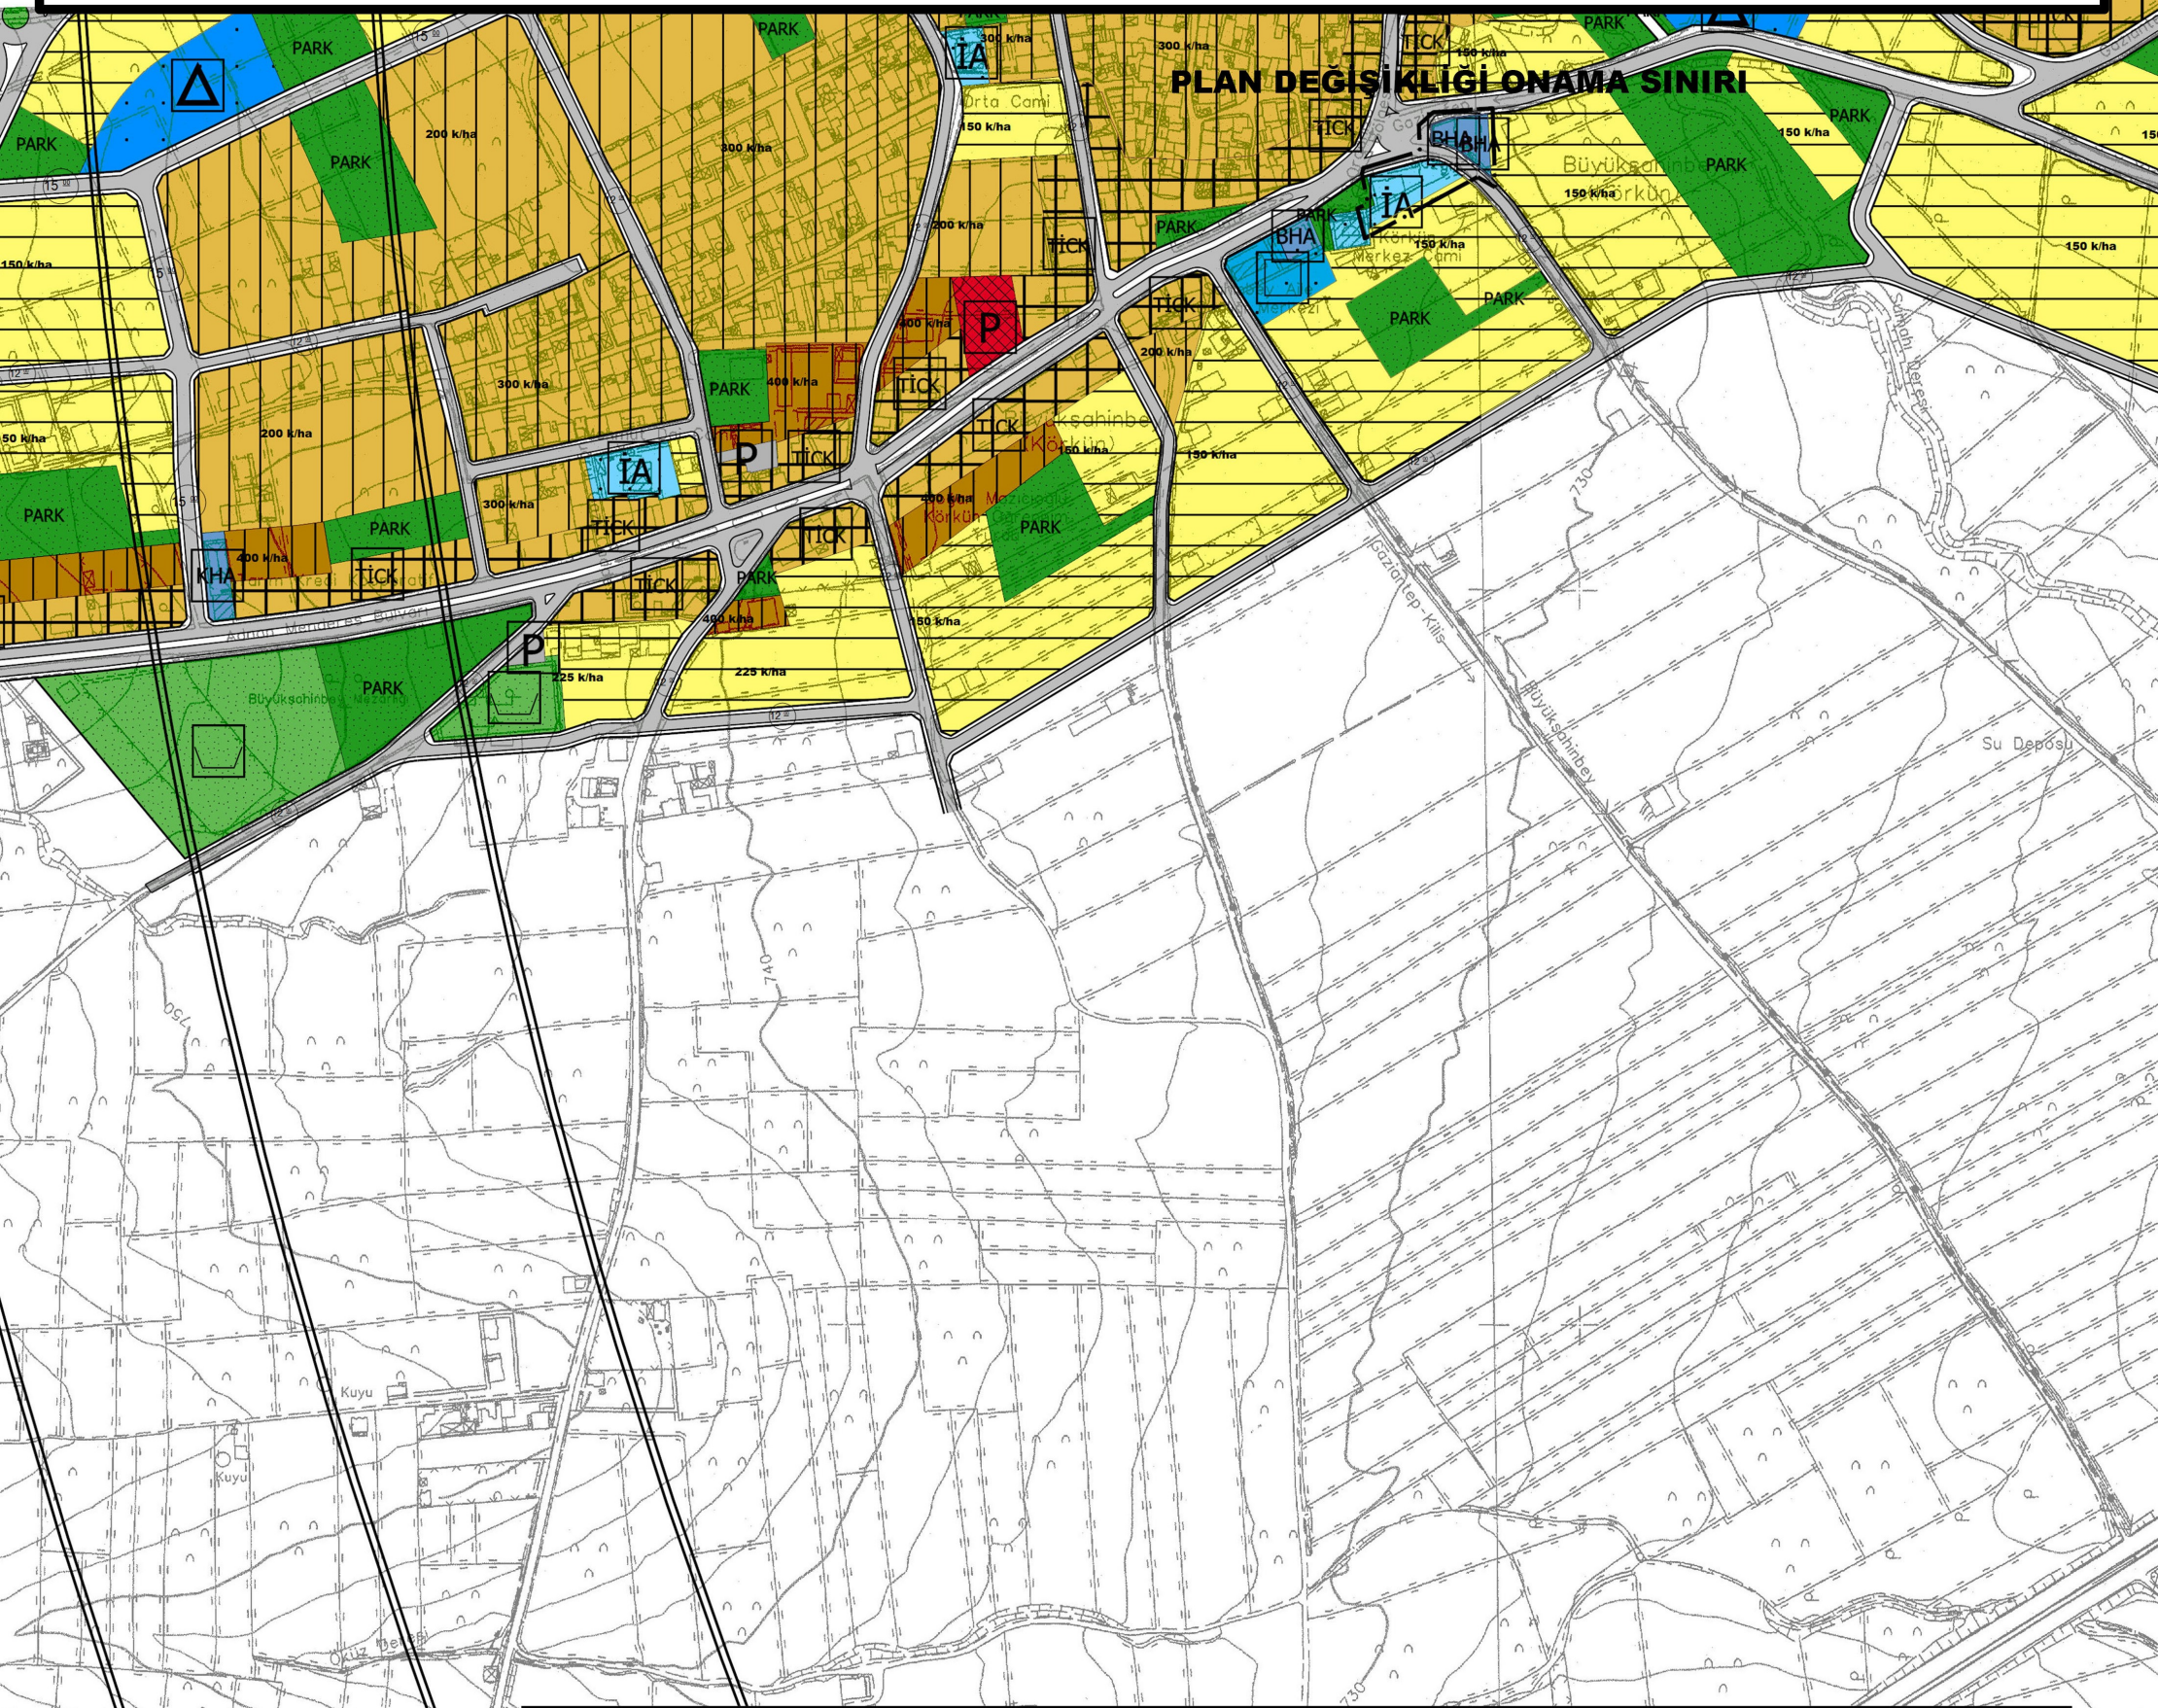

GAZİANTEP BÜYÜKŞEHİR BELEDİYESİ OĞUZELİ İLÇESİ

İNÖNÜ MAHALLESİ 1085 ADA 1-2 PARSELLER, 1086 ADA 3 PARSEL
NAZIM İMAR PLANI DEĞİŞİKLİĞİ

ÖLÇEK=1/5000

GÖSTERİM

SINIRLAR PLANLAMA SINIRLARI

PLAN DEĞİŞİKLİĞİ ONAMA SINIRI

KENTSEL ÇALIŞMA ALANLARI

BHA. BELEDİYE HİZMET ALANI

KENTSEL SOSYAL ALTYAPI ALANLARI

İA. İBADET TESİSİ ALANI (CAMİ)

KUZEY

