


TEKLİF PLAN ÖLÇEK: 1/5000

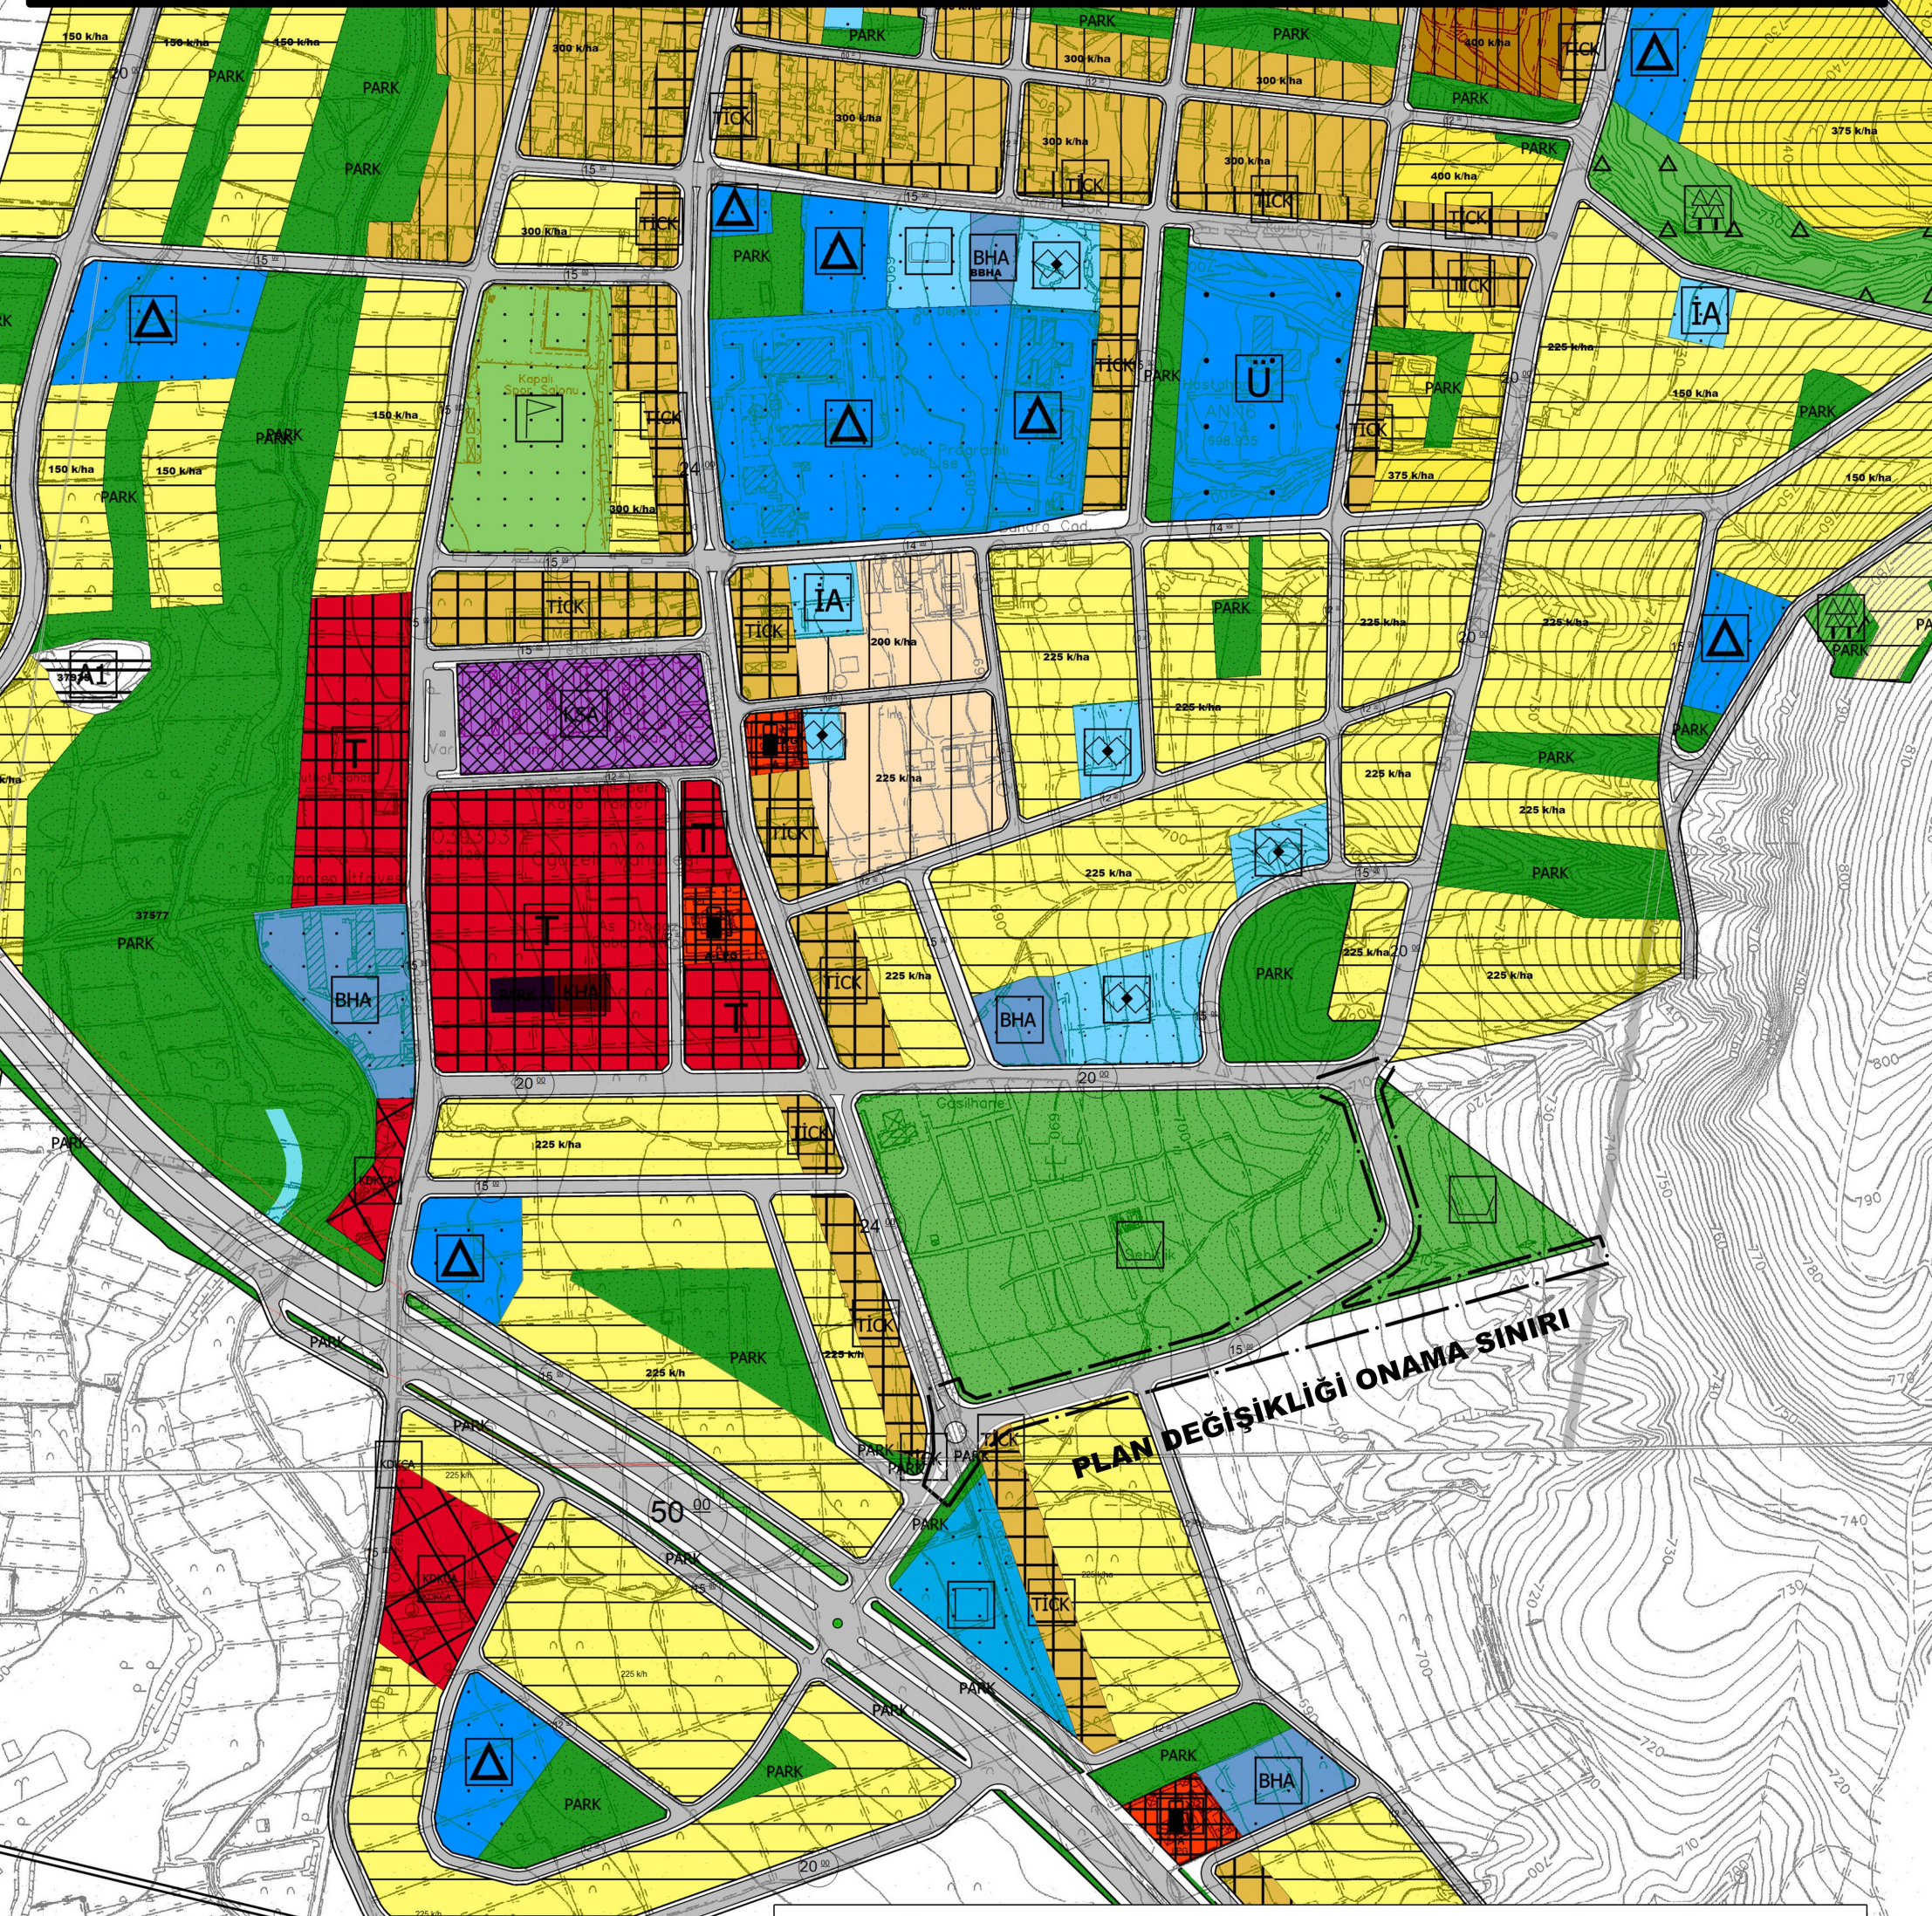

GAZİANTEP BÜYÜKŞEHİR BELEDİYESİ OĞUZELİ İLÇESİ

KURTULUŞ MAHALLESİ ANA TAŞIT YOLU AÇILMASI
NAZIM İMAR PLANI DEĞİŞİKLİĞİ

ÖLÇEK=1/5000

GÖSTERİM

SINIRLAR
PLANLAMA SINIRLARI

PLAN DEĞİŞİKLİĞİ ONAMA SINIRI

KENTSEL TEKNİK ALTYAPI

TAŞIT YOLU

KUZEY

