


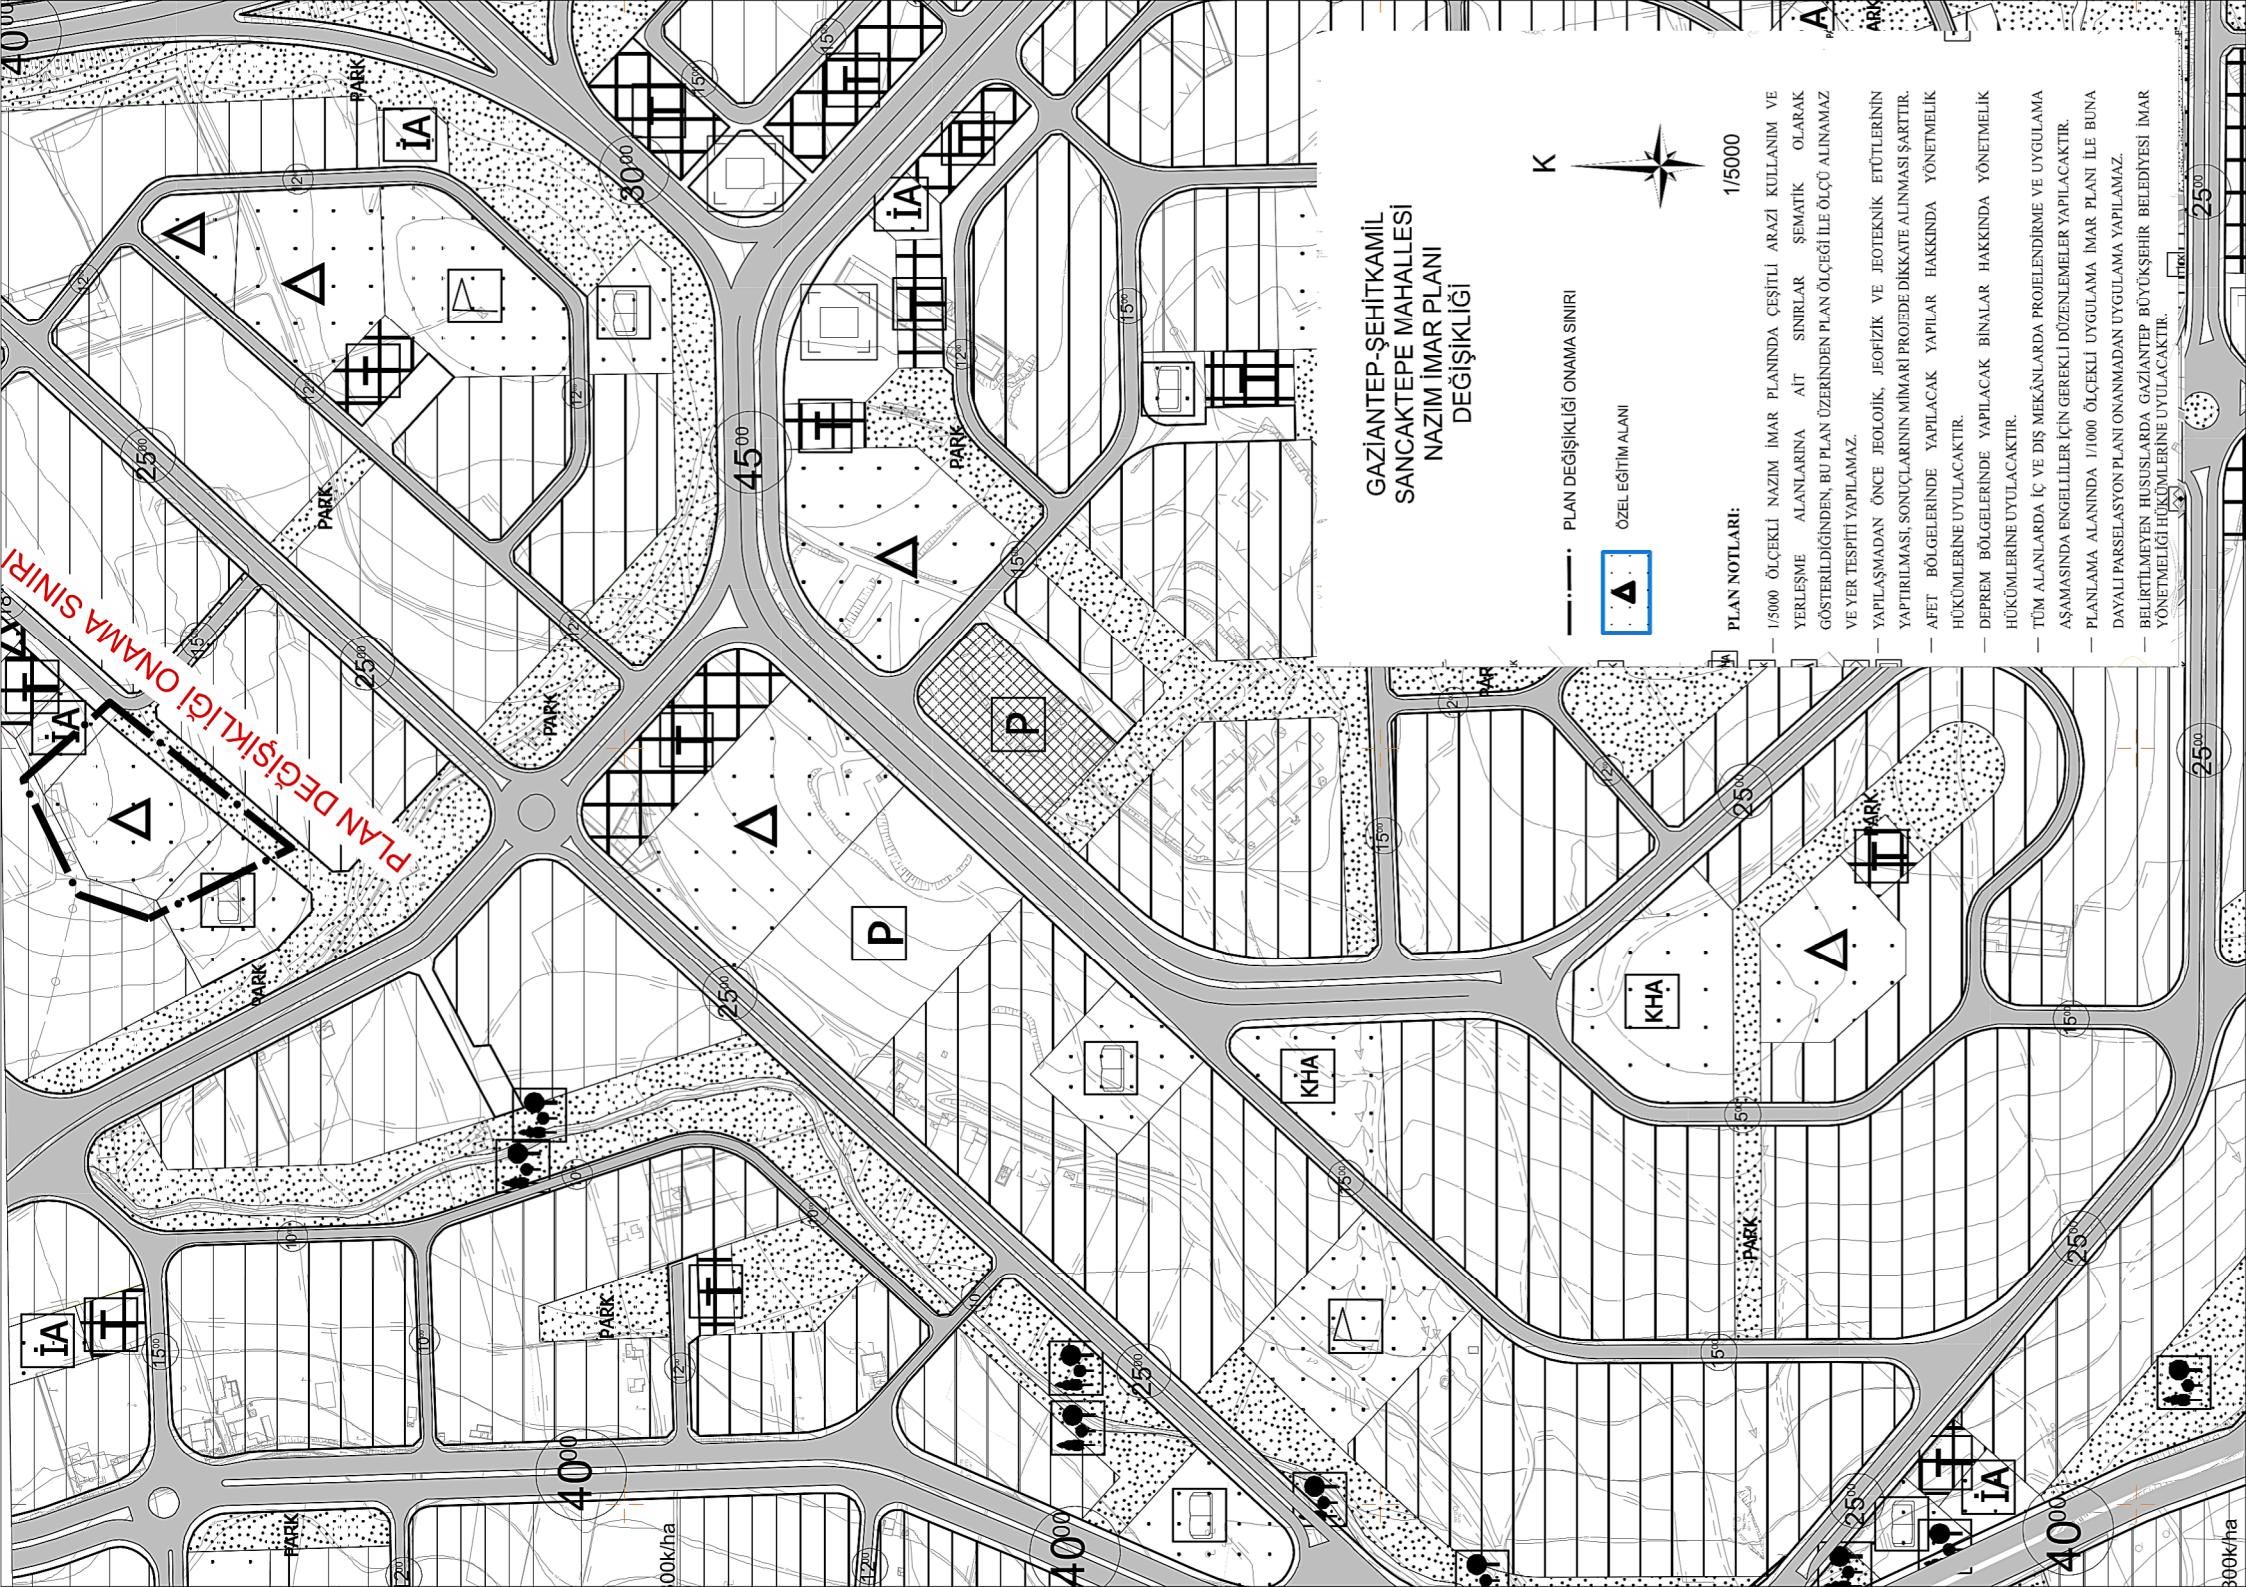

GAZİANTEP-ŞEHİTKAMİL SANCaktepe MAHALLESİ NAZİM İMAR PLANI DEĞİŞİKLİĞİ

PLAN DEĞİŞİKLİĞİ ONAMA SINIRI

ÖZEL EĞİTİM ALANI

PLAN NOTLARI:

- 1/5000 ÖLÇEKLİ NAZİM İMAR PLANINDA ÇEŞİTLİ ARAZI KULLANIM VE YERLEŞME ALANLARINA AİT SINIRLAR ŞEMATİK OLARAK GÖSTERİLDİĞİNDEN, BU PLAN ÜZERİNDEN PLAN ÖLÇEĞİ İLE ÖLÇÜ ALINAMAZ VE YER TESPİTİ YAPILAMAZ.
- YAPILASMAĐAN ÖNCE JEOLÖJİK, JEOPİZİK VE JEOTEKNİK ETÜTLERİNİN YAPTIRILMASI, SONUÇLARININ MİMARİ PROJEDE DİKKATE ALINMASI ŞARTTIR.
- AFET BÖLGELERİNDE YAPILACAK YAPILAR HAKKINDA YÖNETMELİK HÜKÜMLERİNE UYULACAKTIR.
- DEPREM BÖLGELERİNDE YAPILACAK BİNALAR HAKKINDA YÖNETMELİK HÜKÜMLERİNE UYULACAKTIR.
- TÜM ALANLARDA İÇ VE DİŞ MEKÂNILARDA PROJELENDİRME VE UYGULAMA AŞAMASINDA ENGELLİLER İÇİN GEREKLİ DÜZENLEMELER YAPILACAKTIR.
- PLANLAMA ALANINDA 1/1000 ÖLÇEKLİ UYGULAMA İMAR PLANI İLE BUNA DAYALI PARSELAYON PLANI ONANMADAN UYGULAMA YAPILAMAZ.
- BELİRTİLMİYEN HÜSUSLARDA GAZİANTEP BÜYÜKŞEHİR BELEDİYESİ İMAR YÖNETMELİĞİ HÜKÜMLERİNE UYULACAKTIR.