


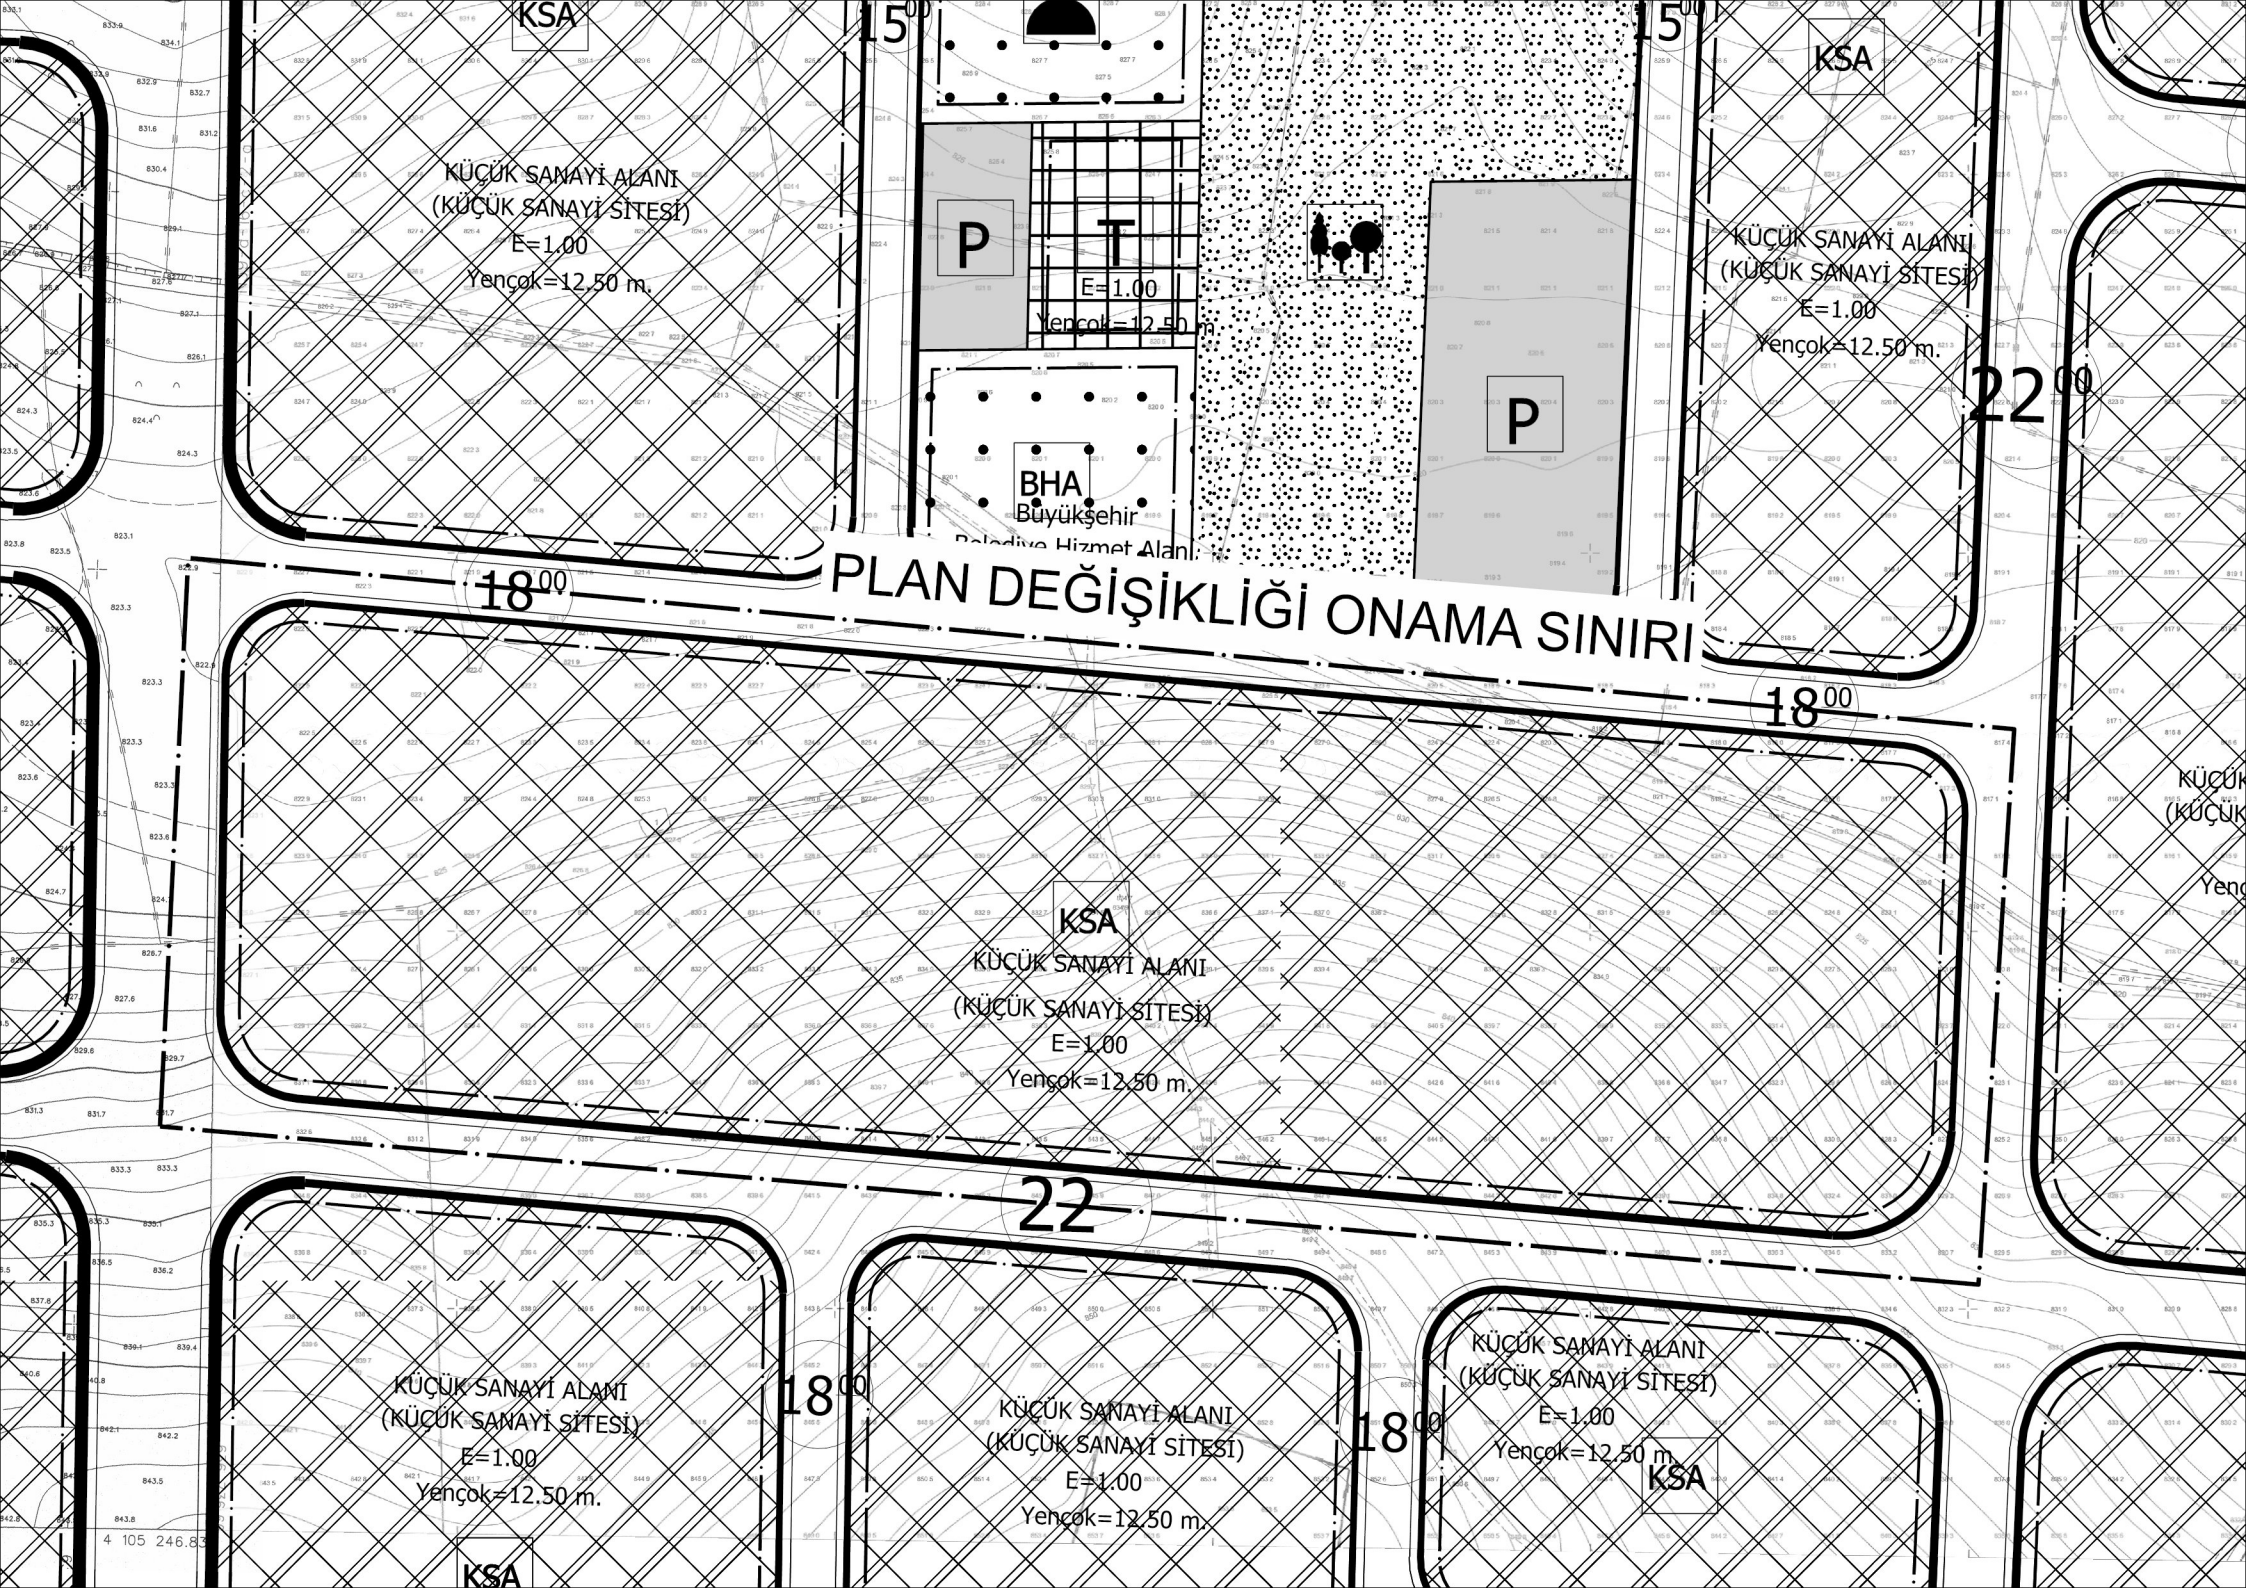

KSA
KÜÇÜK SANAYİ ALANI
(KÜÇÜK SANAYİ SİTESİ)

E=1.00
Yençok=12.50 m.

P

T

E=1.00
Yençok=12.50 m.

BHA
Büyükşehir

Belediye Hizmet Alanı

P

KSA
KÜÇÜK SANAYİ ALANI
(KÜÇÜK SANAYİ SİTESİ)

E=1.00
Yençok=12.50 m.

18.00

PLAN DEĞİŞİKLİĞİ ONAMA SINIRI

18.00

KSA

KÜÇÜK SANAYİ ALANI
(KÜÇÜK SANAYİ SİTESİ)

E=1.00
Yençok=12.50 m.

22

KSA
KÜÇÜK SANAYİ ALANI
(KÜÇÜK SANAYİ SİTESİ)

E=1.00
Yençok=12.50 m.

KSA
KÜÇÜK SANAYİ ALANI
(KÜÇÜK SANAYİ SİTESİ)

E=1.00
Yençok=12.50 m.

KSA
KÜÇÜK SANAYİ ALANI
(KÜÇÜK SANAYİ SİTESİ)

E=1.00
Yençok=12.50 m.

KSA