


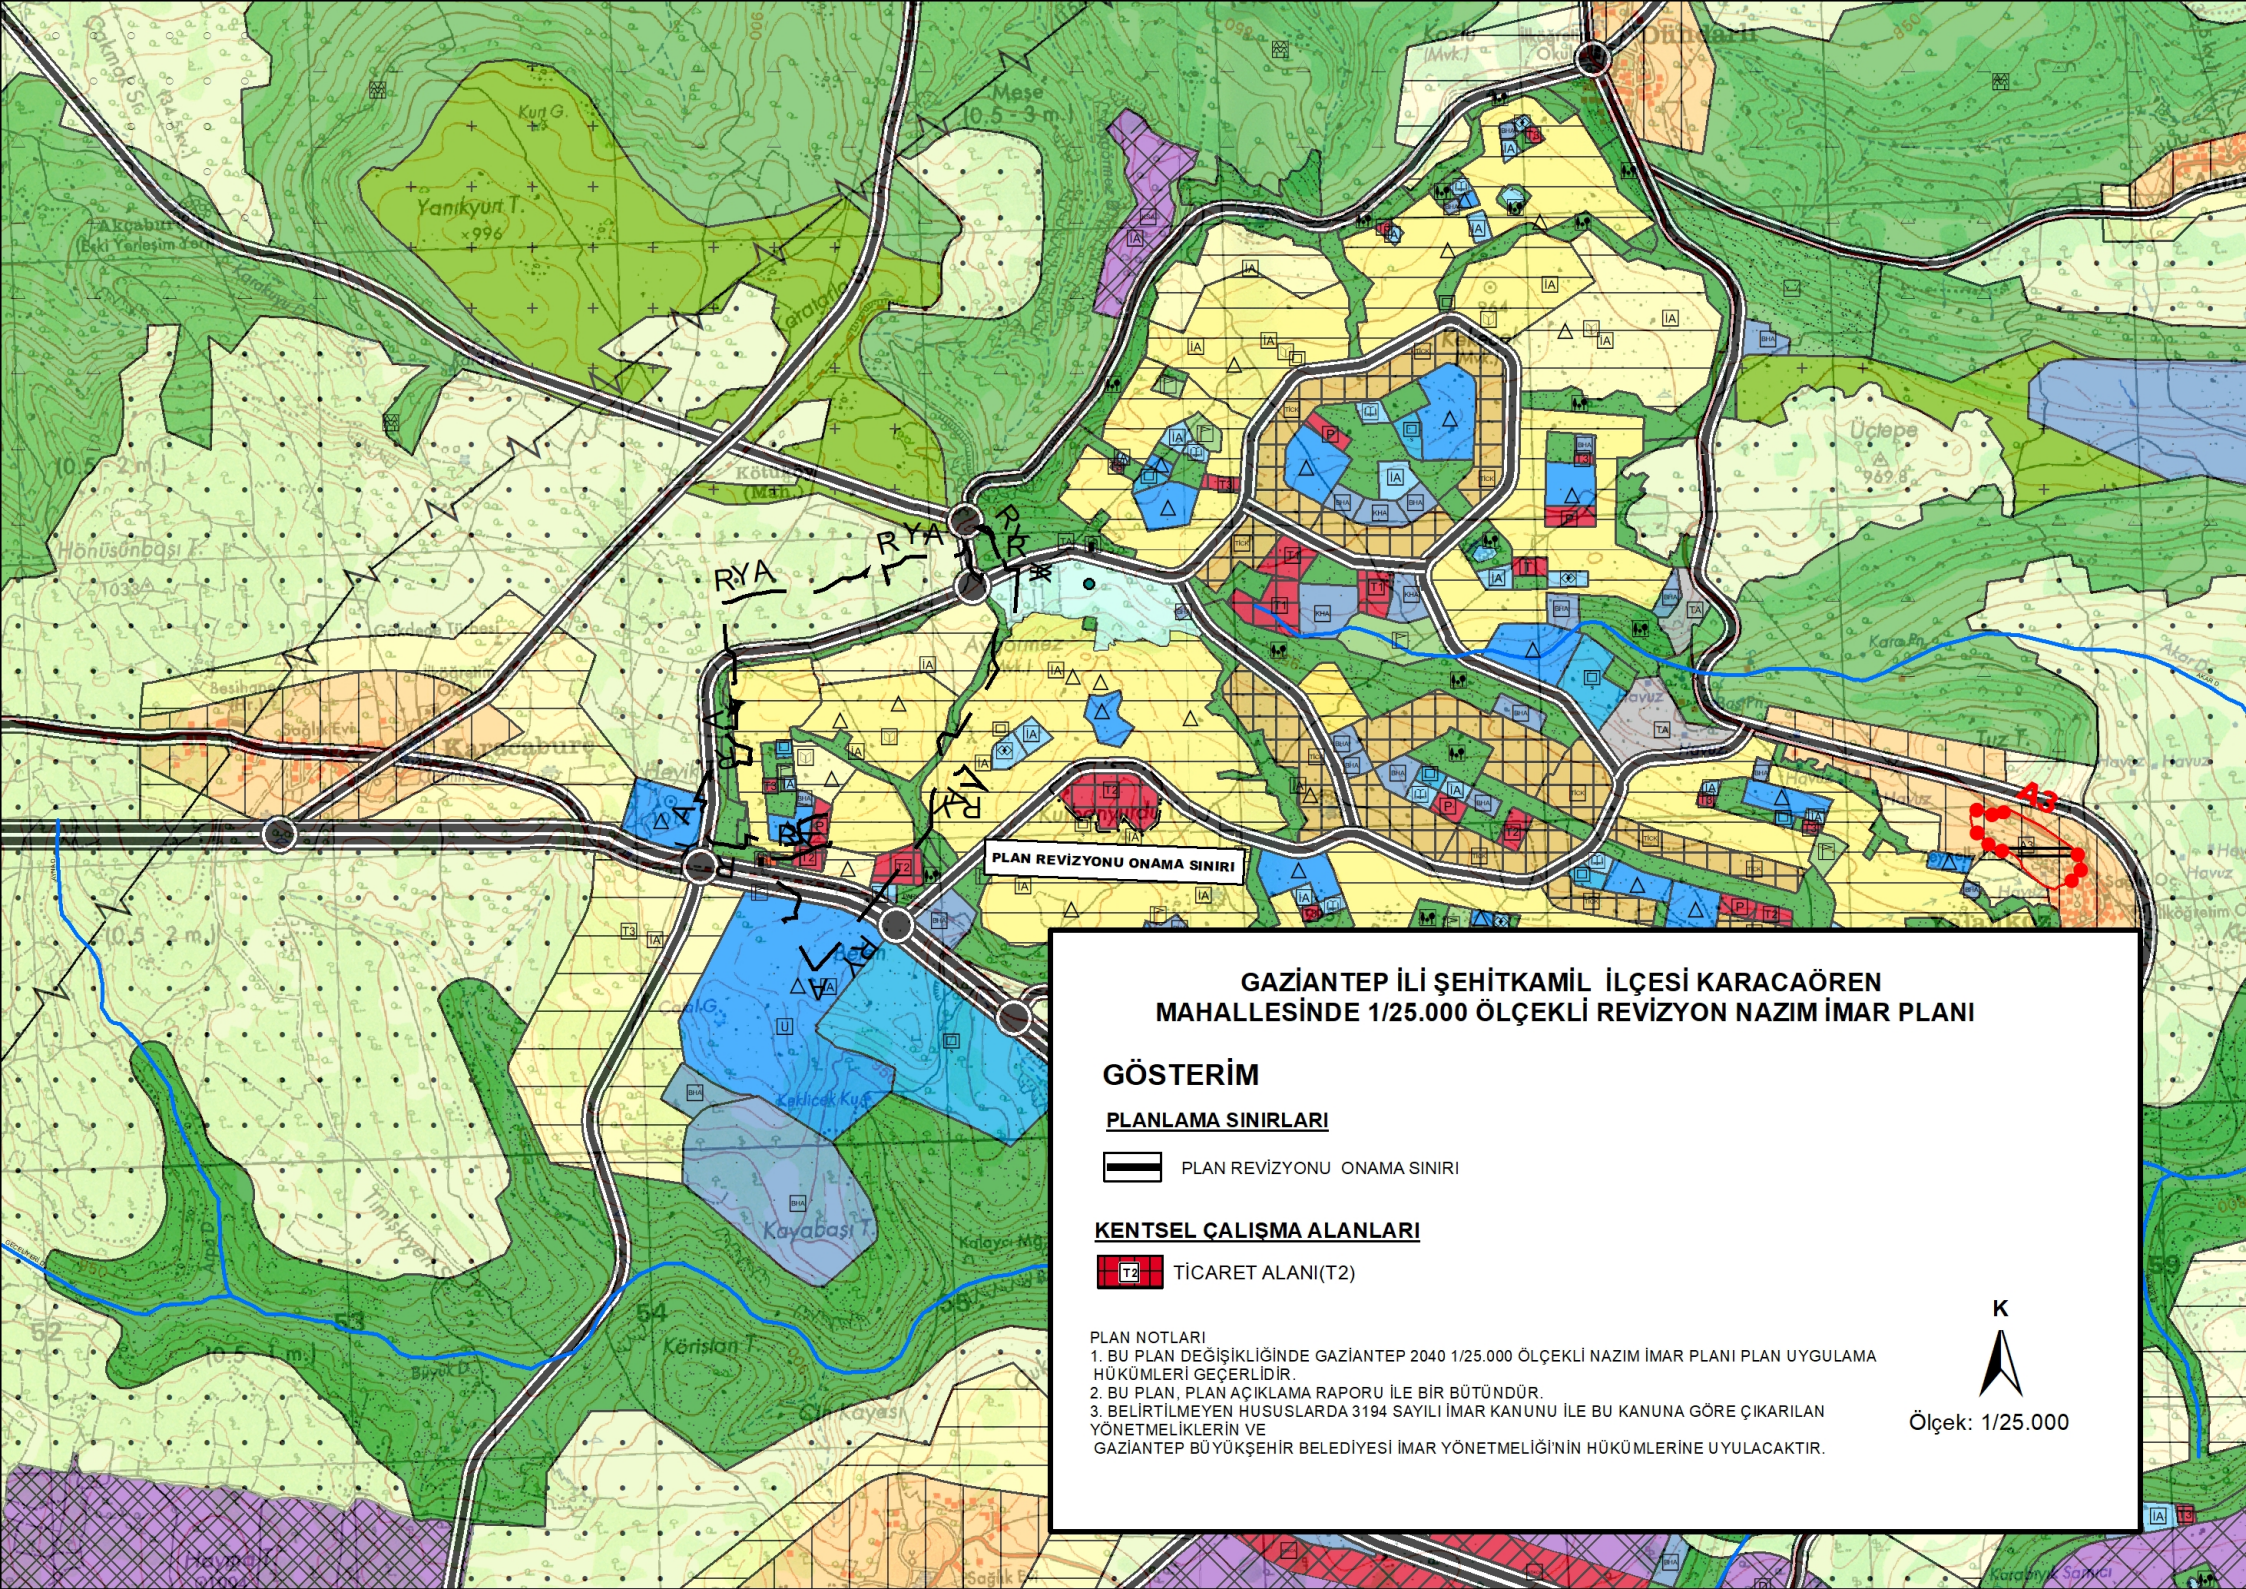

**GAZİANTEP İLİ ŞEHİTKAMİL İLÇESİ KARACAÖREN
MAHALLESİNDE 1/25.000 ÖLÇEKLİ REVİZYON NAZIM İMAR PLANI**

GÖSTERİM

PLANLAMA SINIRLARI

 PLAN REVİZYONU ONAMA SINIRI

KENTSEL ÇALIŞMA ALANLARI

 TİCARET ALANI(T2)

PLAN NOTLARI

1. BU PLAN DEĞİŞİKLİĞİNDE GAZİANTEP 2040 1/25.000 ÖLÇEKLİ NAZIM İMAR PLANI PLAN UYGULAMA HÜKÜMLERİ GEÇERLİDİR.
2. BU PLAN, PLAN AÇIKLAMA RAPORU İLE BİR BÜTÜNDÜR.
3. BELİRTİLMİYEN HUSUSLARDA 3194 SAYILI İMAR KANUNU İLE BU KANUNA GÖRE ÇIKARILAN YÖNETMELİKLERİN VE GAZİANTEP BÜYÜKŞEHİR BELEDİYESİ İMAR YÖNETMELİĞİ'NİN HÜKÜMLERİNE UYULACAKTIR.



Ölçek: 1/25.000