


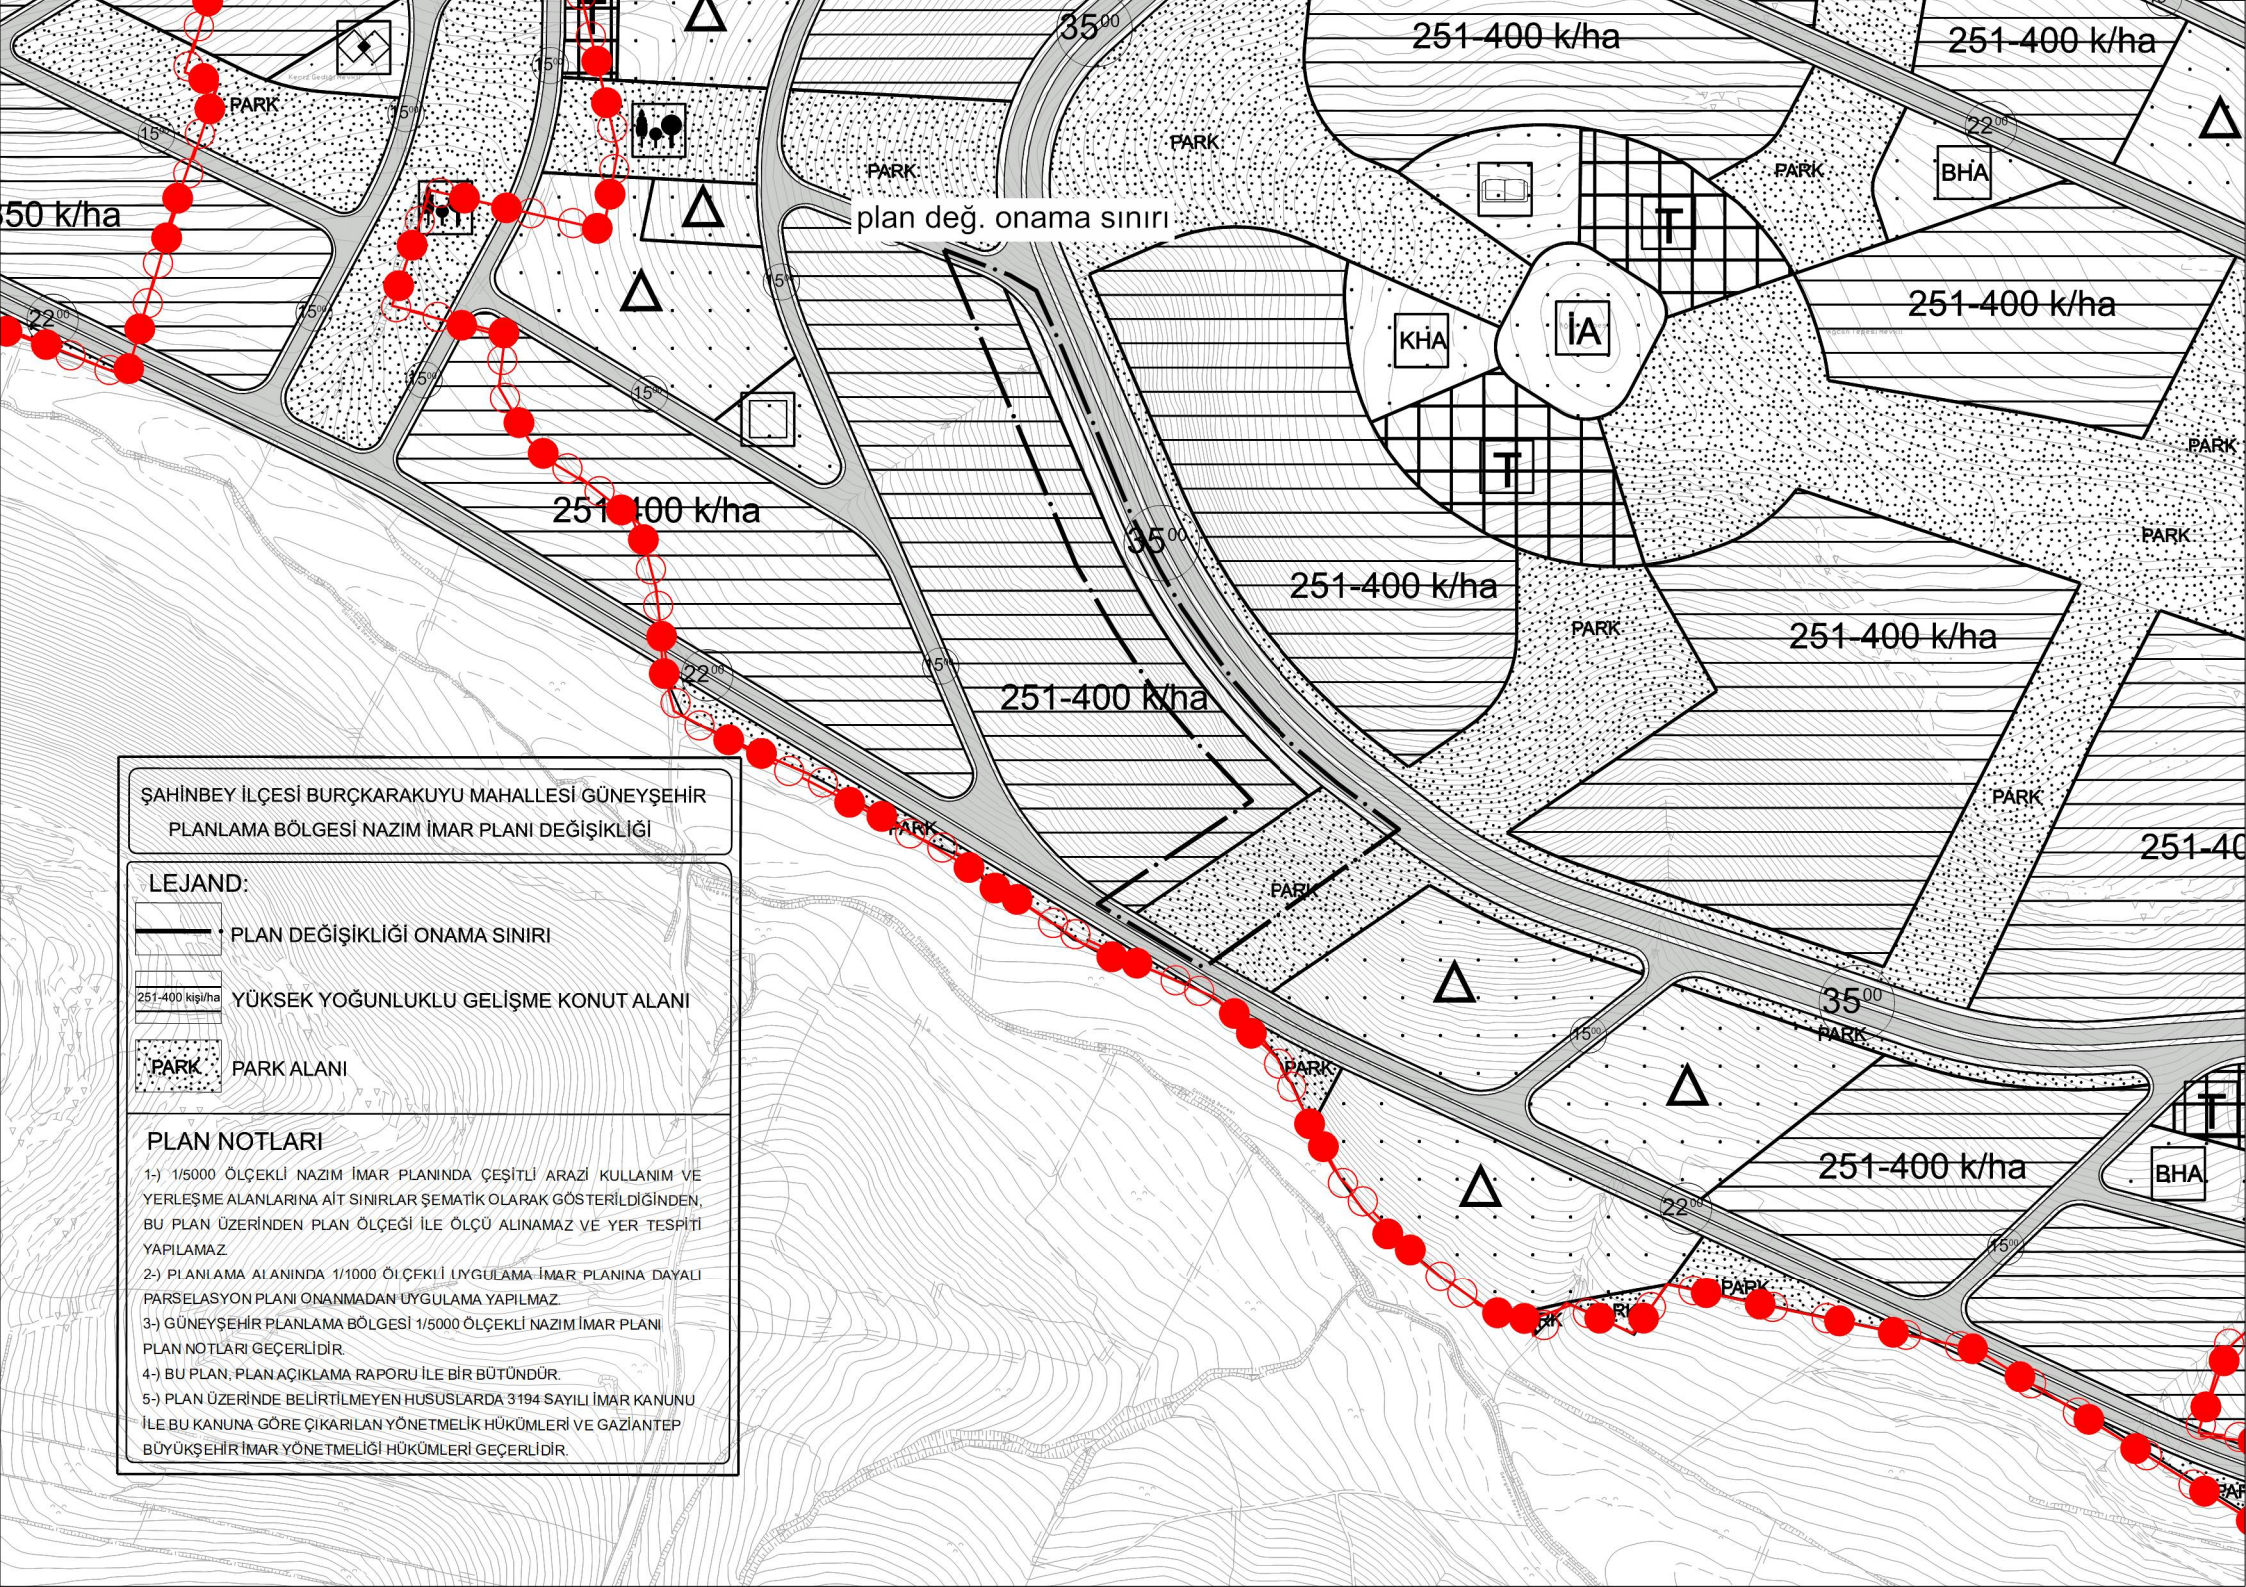

ŞAHİNBEY İLÇESİ BURÇKARAKUYU MAHALLESİ GÜNEYŞEHİR
PLANLAMA BÖLGESİ NAZIM İMAR PLANI DEĞİŞİKLİĞİ

LEJAND:

- PLAN DEĞİŞİKLİĞİ ONAMA SINIRI
- YÜKSEK YOĞUNLUKLU GELİŞME KONUT ALANI
- PARK ALANI

PLAN NOTLARI

- 1-) 1/5000 ÖLÇEKLİ NAZIM İMAR PLANINDA ÇEŞİTLİ ARAZİ KULLANIM VE YERLEŞME ALANLARINA AİT SINIRLAR ŞEMATİK OLARAK GÖSTERİLDİĞİNDEN, BU PLAN ÜZERİNDEN PLAN ÖLÇEĞİ İLE ÖLÇÜ ALINAMAZ VE YER TESPİTİ YAPILAMAZ
- 2-) PLANLAMA ALANINDA 1/1000 ÖLÇEKLİ UYGULAMA İMAR PLANINA DAYALI PARSELASYON PLANI ONANMADAN UYGULAMA YAPILMAZ
- 3-) GÜNEYŞEHİR PLANLAMA BÖLGESİ 1/5000 ÖLÇEKLİ NAZIM İMAR PLANI PLAN NOTLARI GEÇERLİDİR.
- 4-) BU PLAN, PLAN AÇIKLAMA RAPORU İLE BİR BÜTÜNDÜR.
- 5-) PLAN ÜZERİNDE BELİRTİLMİYEN HUSUSLARDA 3194 SAYILI İMAR KANUNU İLE BU KANUNA GÖRE ÇIKARILAN YÖNETMELİK HÜKÜMLERİ VE GAZİANTEP BÜYÜKŞEHİR İMAR YÖNETMELİĞİ HÜKÜMLERİ GEÇERLİDİR.