


ENCÜMEN KARAR KROKİSİ

İLİ	GAZİANTEP
İLÇESİ	İSLAHİYE
MAHALLESİ	YEŞİLOVA
PAFTA NO	O37A05B2B,2C,2D
ADA	103-138-141-143
PARSEL	85 - 1 - 1,4 - 5

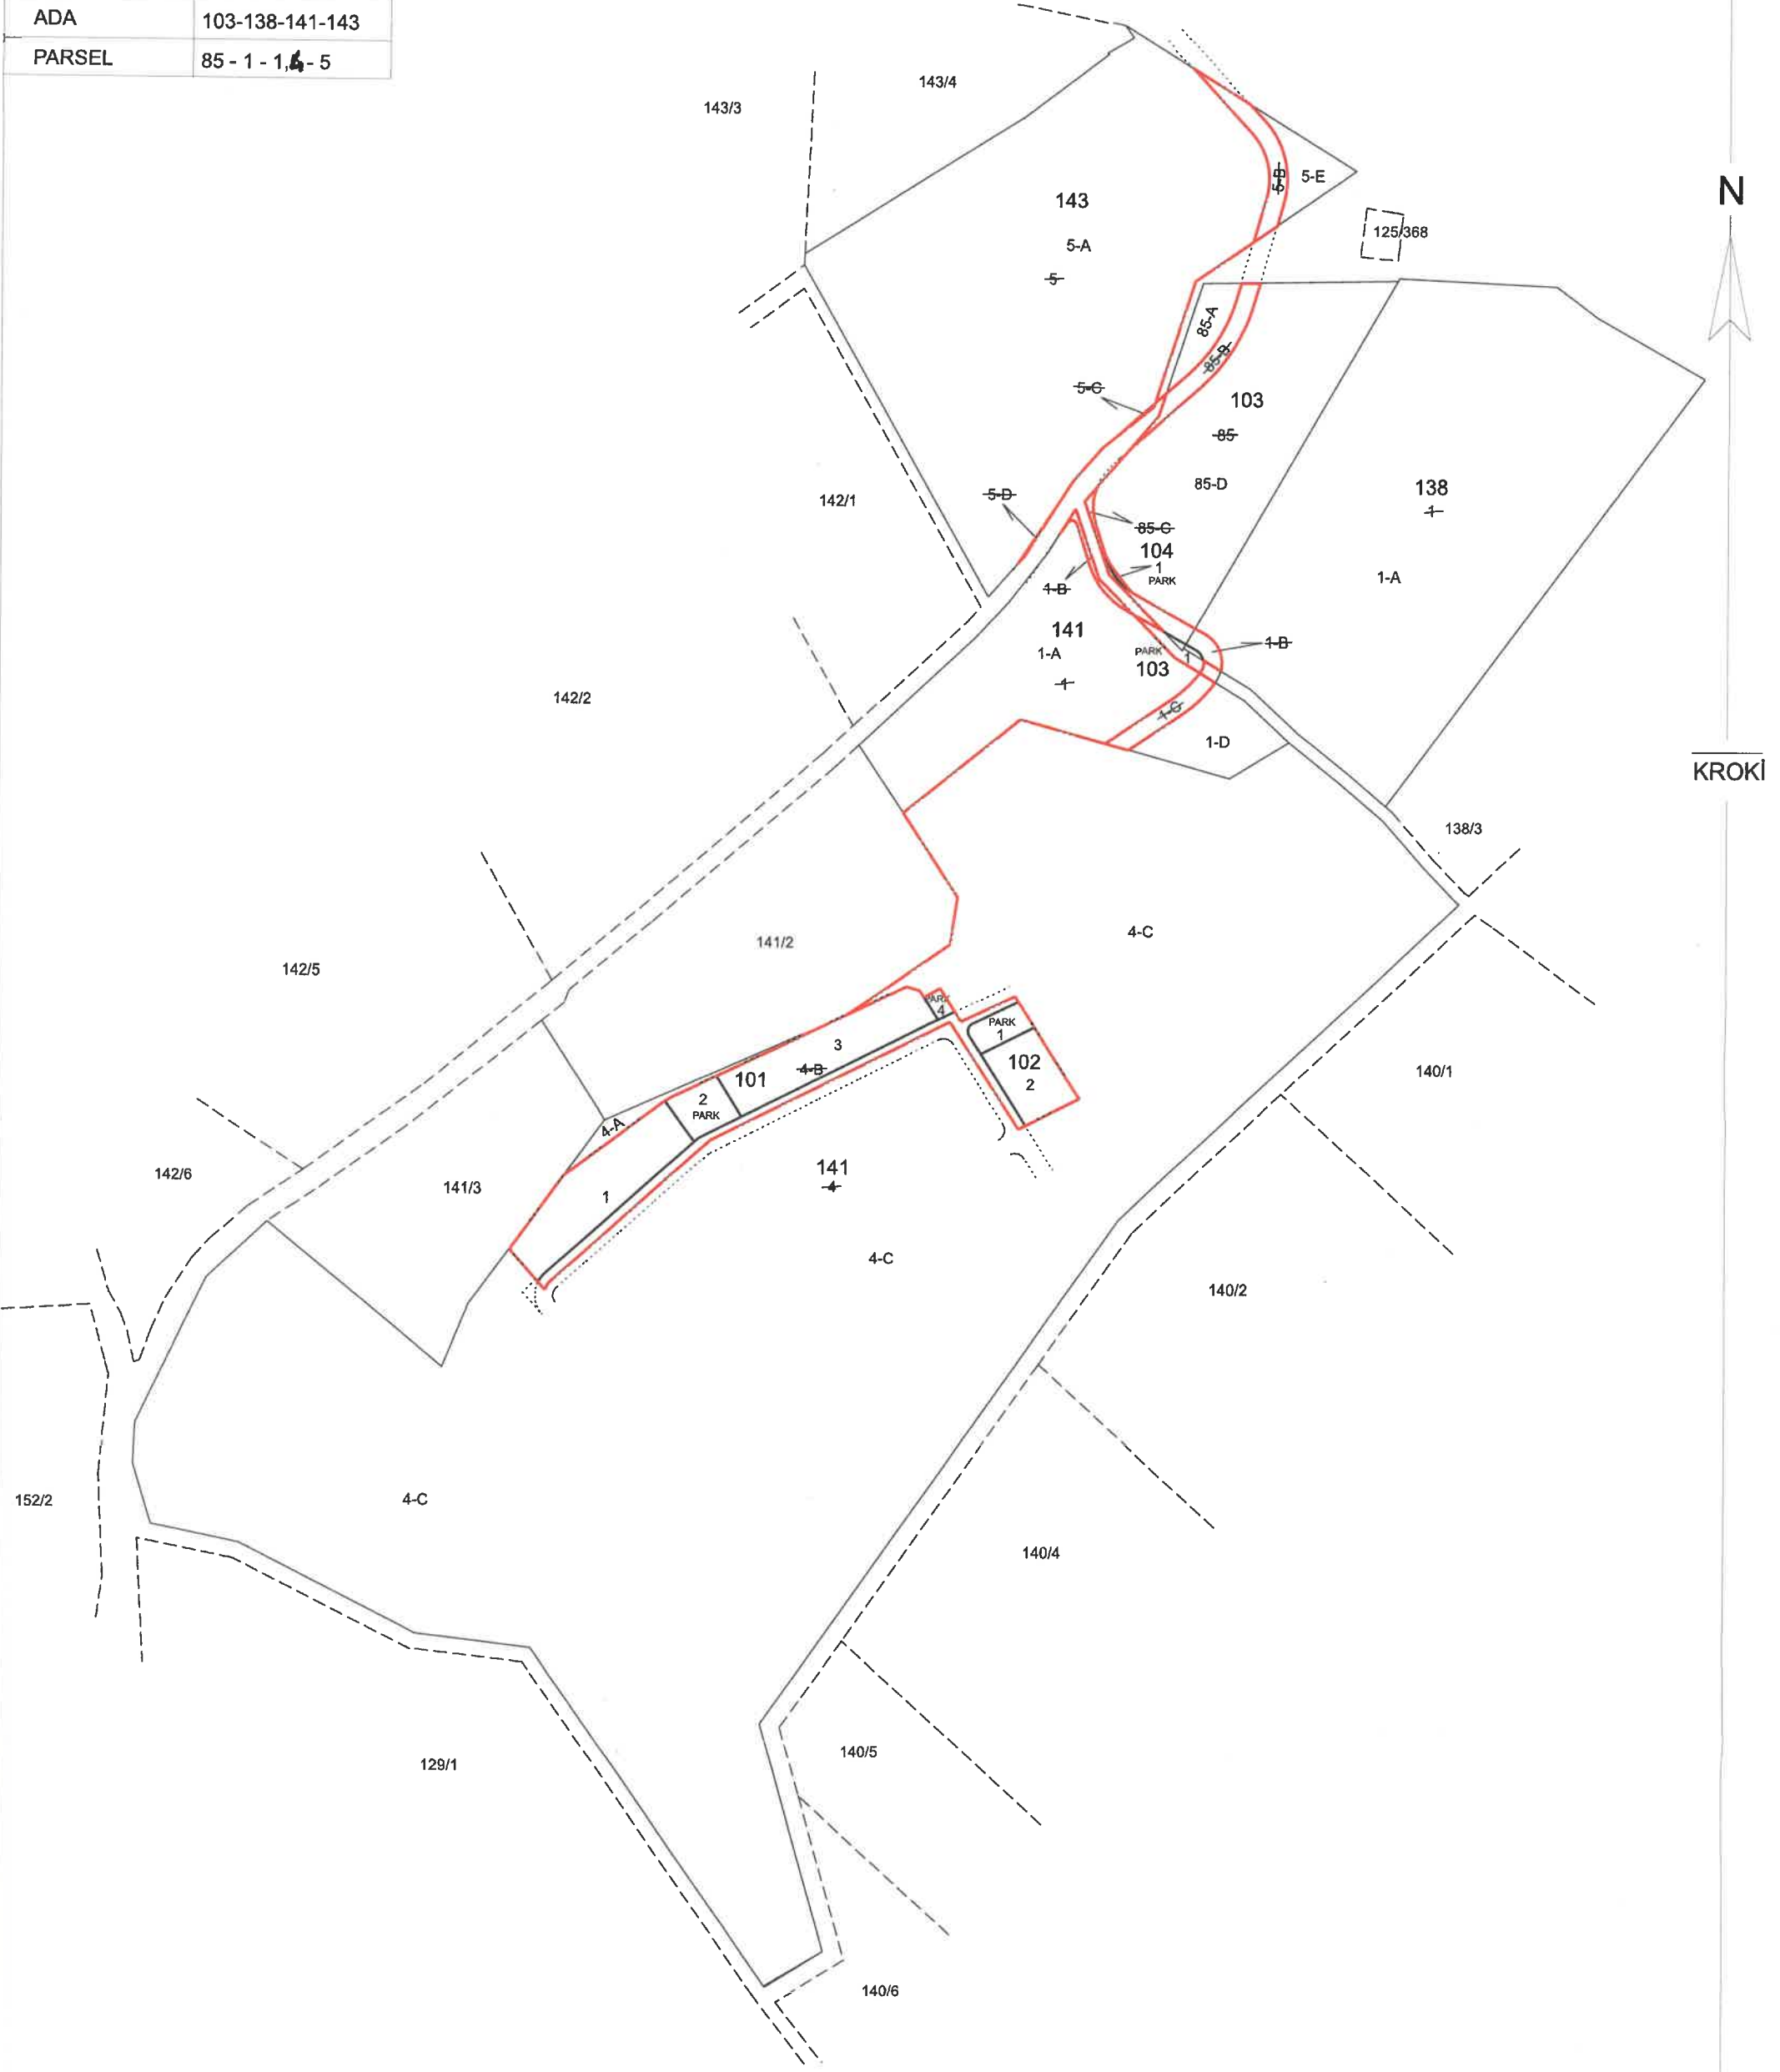

DÜZENLEME SINIRI

Hayri Emre MERMİ
Harita Mühendisi