


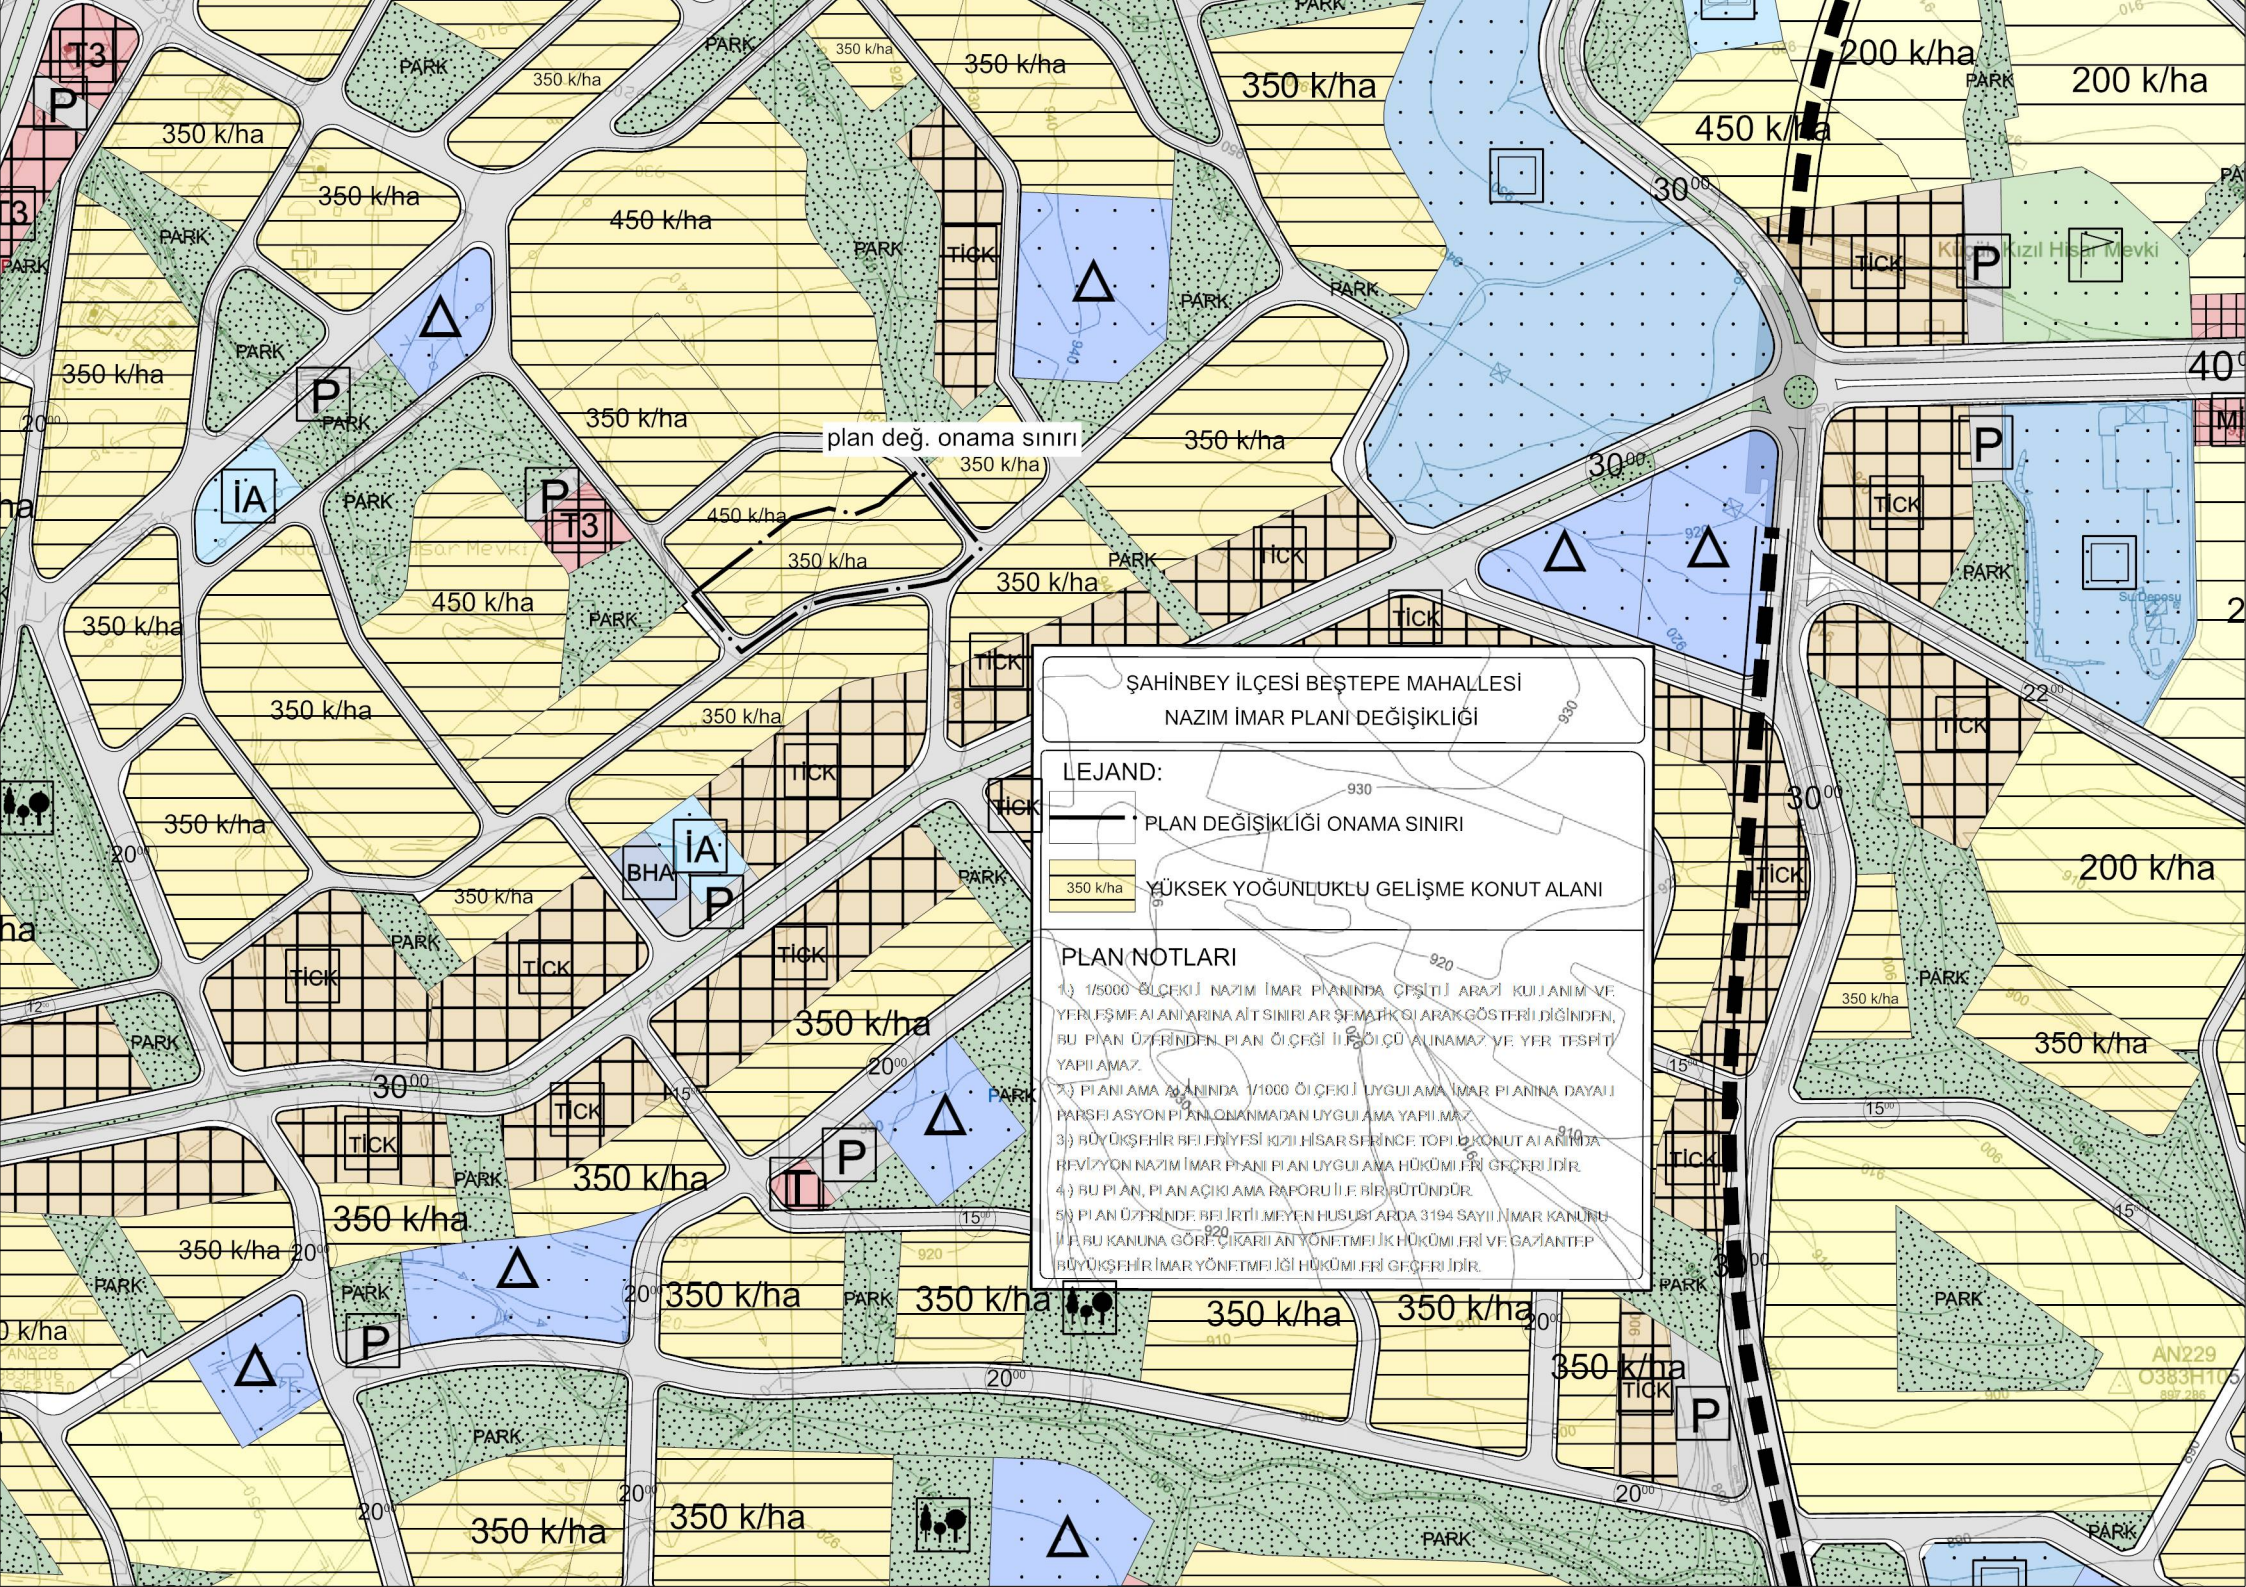

ŞAHİNBEY İLÇESİ BEŞTEPE MAHALLESİ
NAZIM İMAR PLANI DEĞİŞİKLİĞİ

LEJAND:

PLAN DEĞİŞİKLİĞİ ONAMA SINIRI

YÜKSEK YOĞUNLUKLU GELİŞME KONUT ALANI

PLAN NOTLARI

- 1) 1/5000 ÖLÇEĞİ NAZIM İMAR PLANINDA ÇİFTLİ ARAZİ KULLANIM VE YERLEŞME ALANLARINA AİT SINIRLAR SEMAĞIK OLARAK GÖSTERİLDİĞİNDEN, BU PLAN ÜZERİNDEN PLAN ÖLÇEĞİ İLİŞİMLİ ÇIKILAMAZ VE YER TESPİTİ YAPILAMAZ.
- 2) PLANI AMA ALANINDA 1/1000 ÖLÇEĞİ UYGULAMA İMAR PLANINA DAYALI PARSELAŞYON PLANI OLANMADAN UYGULAMA YAPILMAZ.
- 3) BÜYÜKŞEHİR BELEDİYESİ KIZIL HİSAR ŞERHİNE TOPLU KONUT ALANINDA REVİZYON NAZIM İMAR PLANI PLAN UYGULAMA HÜKÜMLERİ GEÇERLİDİR.
- 4) BU PLAN, PLAN AÇIKLAMA RAPORU İLE BİRLİKTE GÖRÜLÜR.
- 5) PLAN ÜZERİNDE BELEDİYE MEYEN HUSUSI ARDA 3194 SAYILI İMAR KANUNU İLE BU KANUNA GÖRE ÇIKARILAN YÖNETMELİK HÜKÜMLERİ VE GAZİANTEP BÜYÜKŞEHİR İMAR YÖNETMELİĞİ HÜKÜMLERİ GEÇERLİDİR.