


TEKLİF PLAN ÖLÇEK: 1/25000

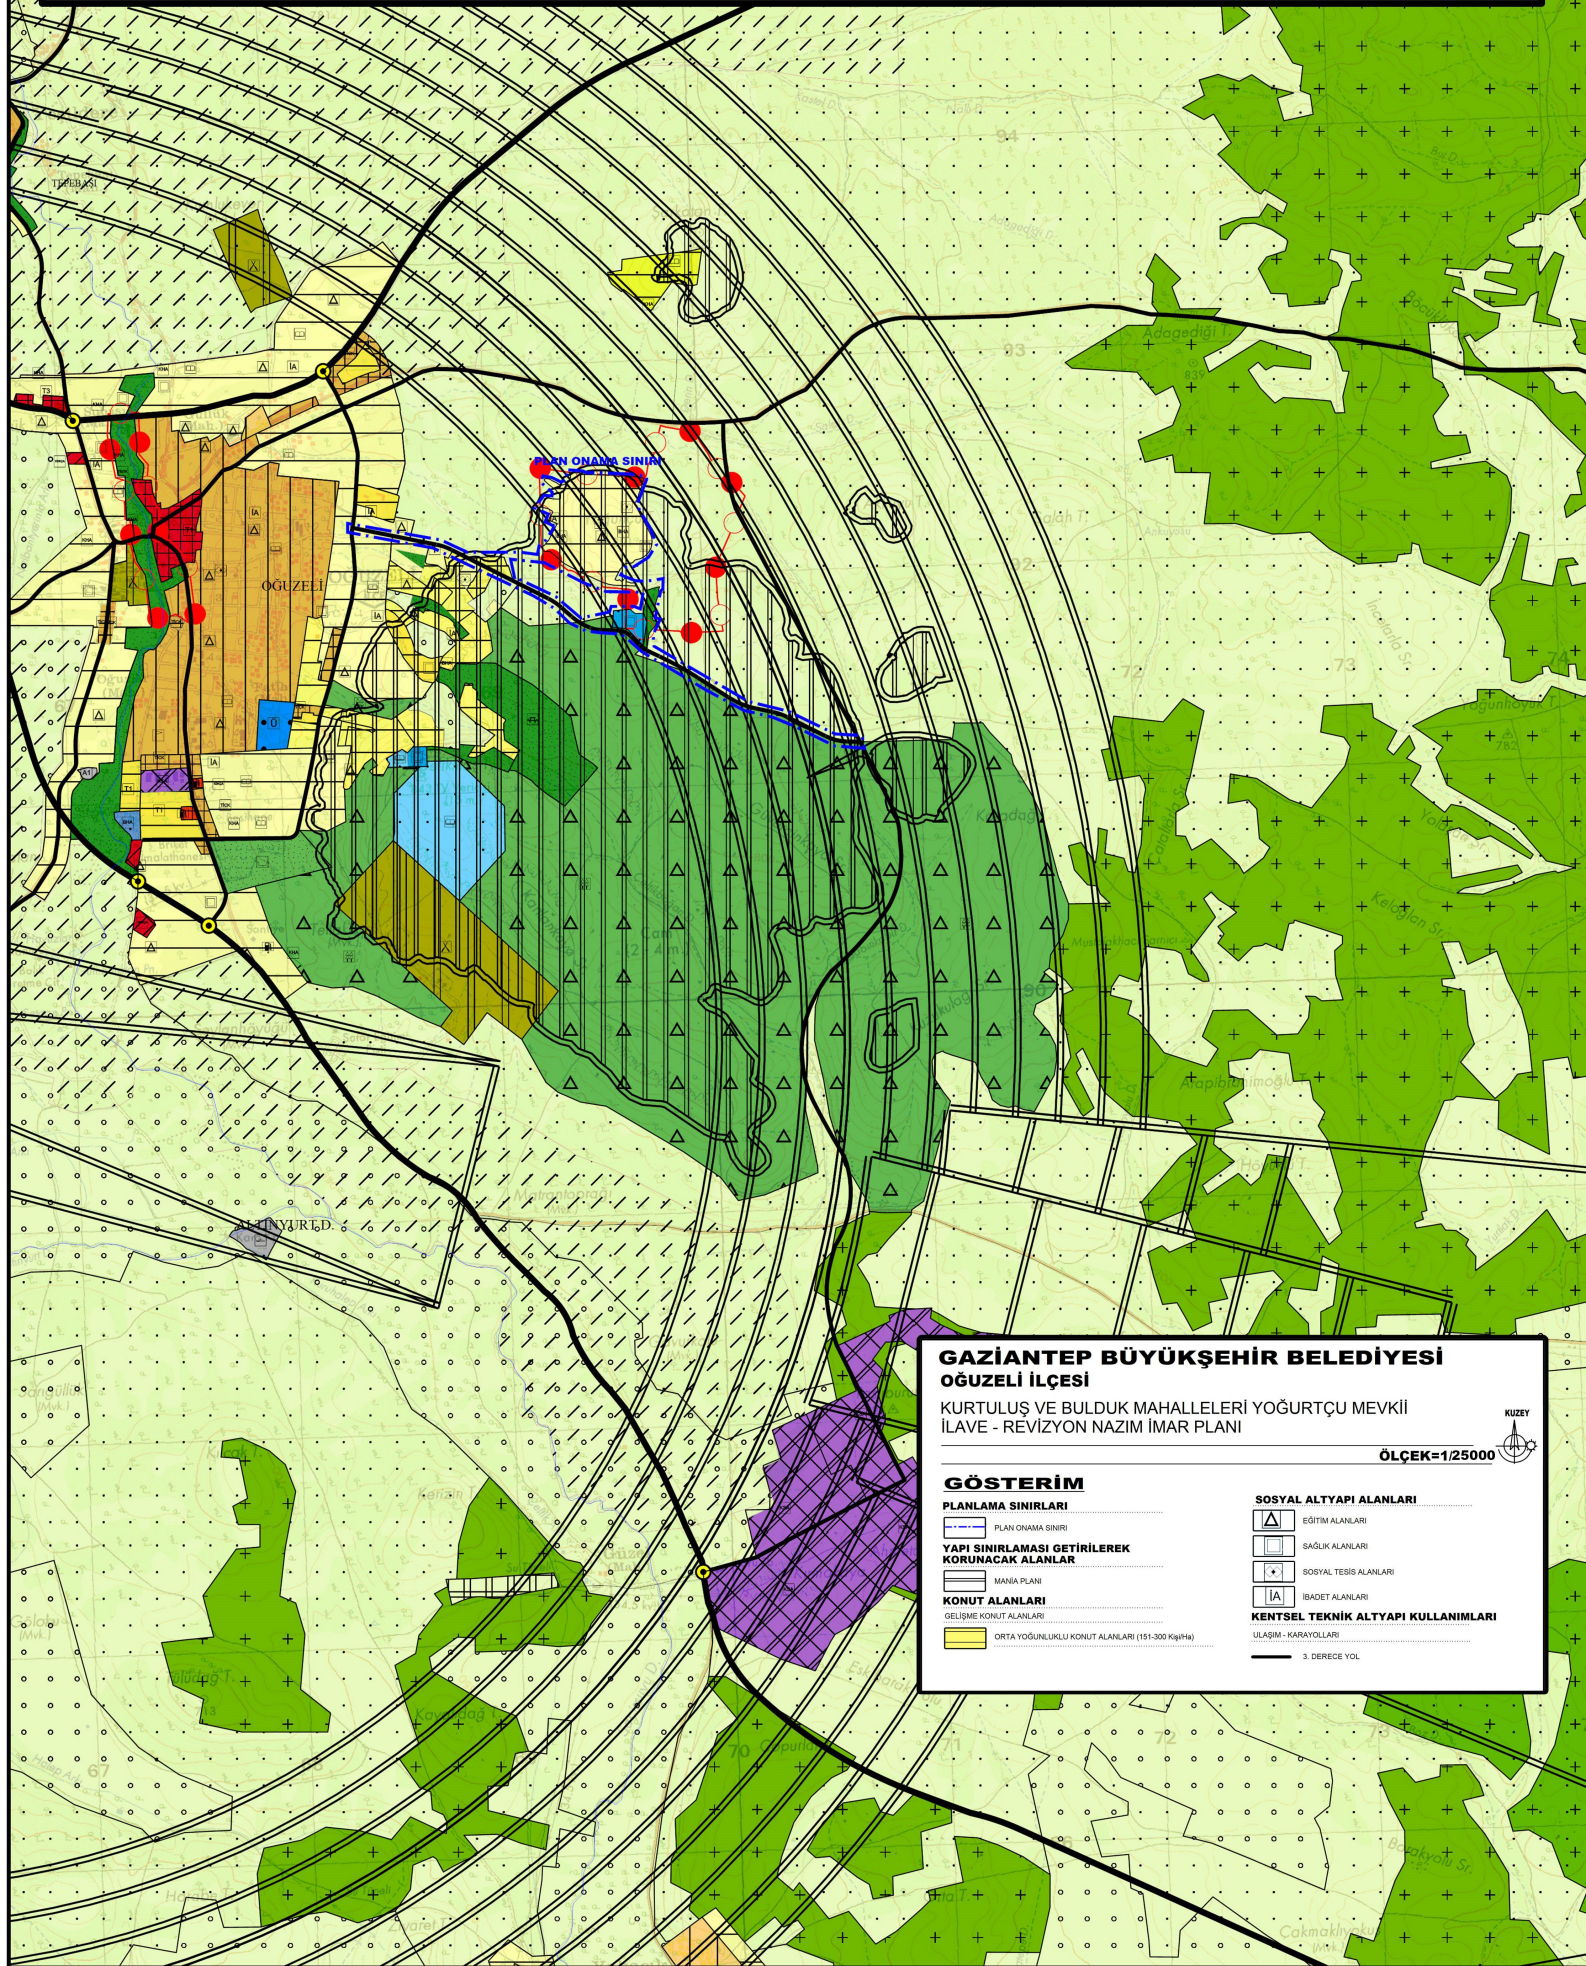

GAZİANTEP BÜYÜKŞEHİR BELEDİYESİ OĞUZELİ İLÇESİ

KURTULUŞ VE BULDUK MAHALLELERİ YOĞURTU MEVKİİ
İLAVE - REVİZYON NAZIM İMAR PLANI

ÖLÇEK=1/25000



GÖSTERİM

PLANLAMA SINIRLARI

PLAN ONAMA SINIRI

YAPI SINIRLAMASI GETİRİLEREK
KORUNACAK ALANLAR

MANİA PLANI

KONUT ALANLARI

GELİŞME KONUT ALANLARI

ORTA YOĞUNLUKLU KONUT ALANLARI (151-300 Kişi/Ha)

SOSYAL ALTYAPI ALANLARI

EĞİTİM ALANLARI

SAGLIK ALANLARI

SOSYAL TESİS ALANLARI

İBADET ALANLARI

KENTSEL TEKNİK ALTYAPI KULLANIMLARI

ULAŞIM - KARAYOLLARI

3. DERECE YOL