


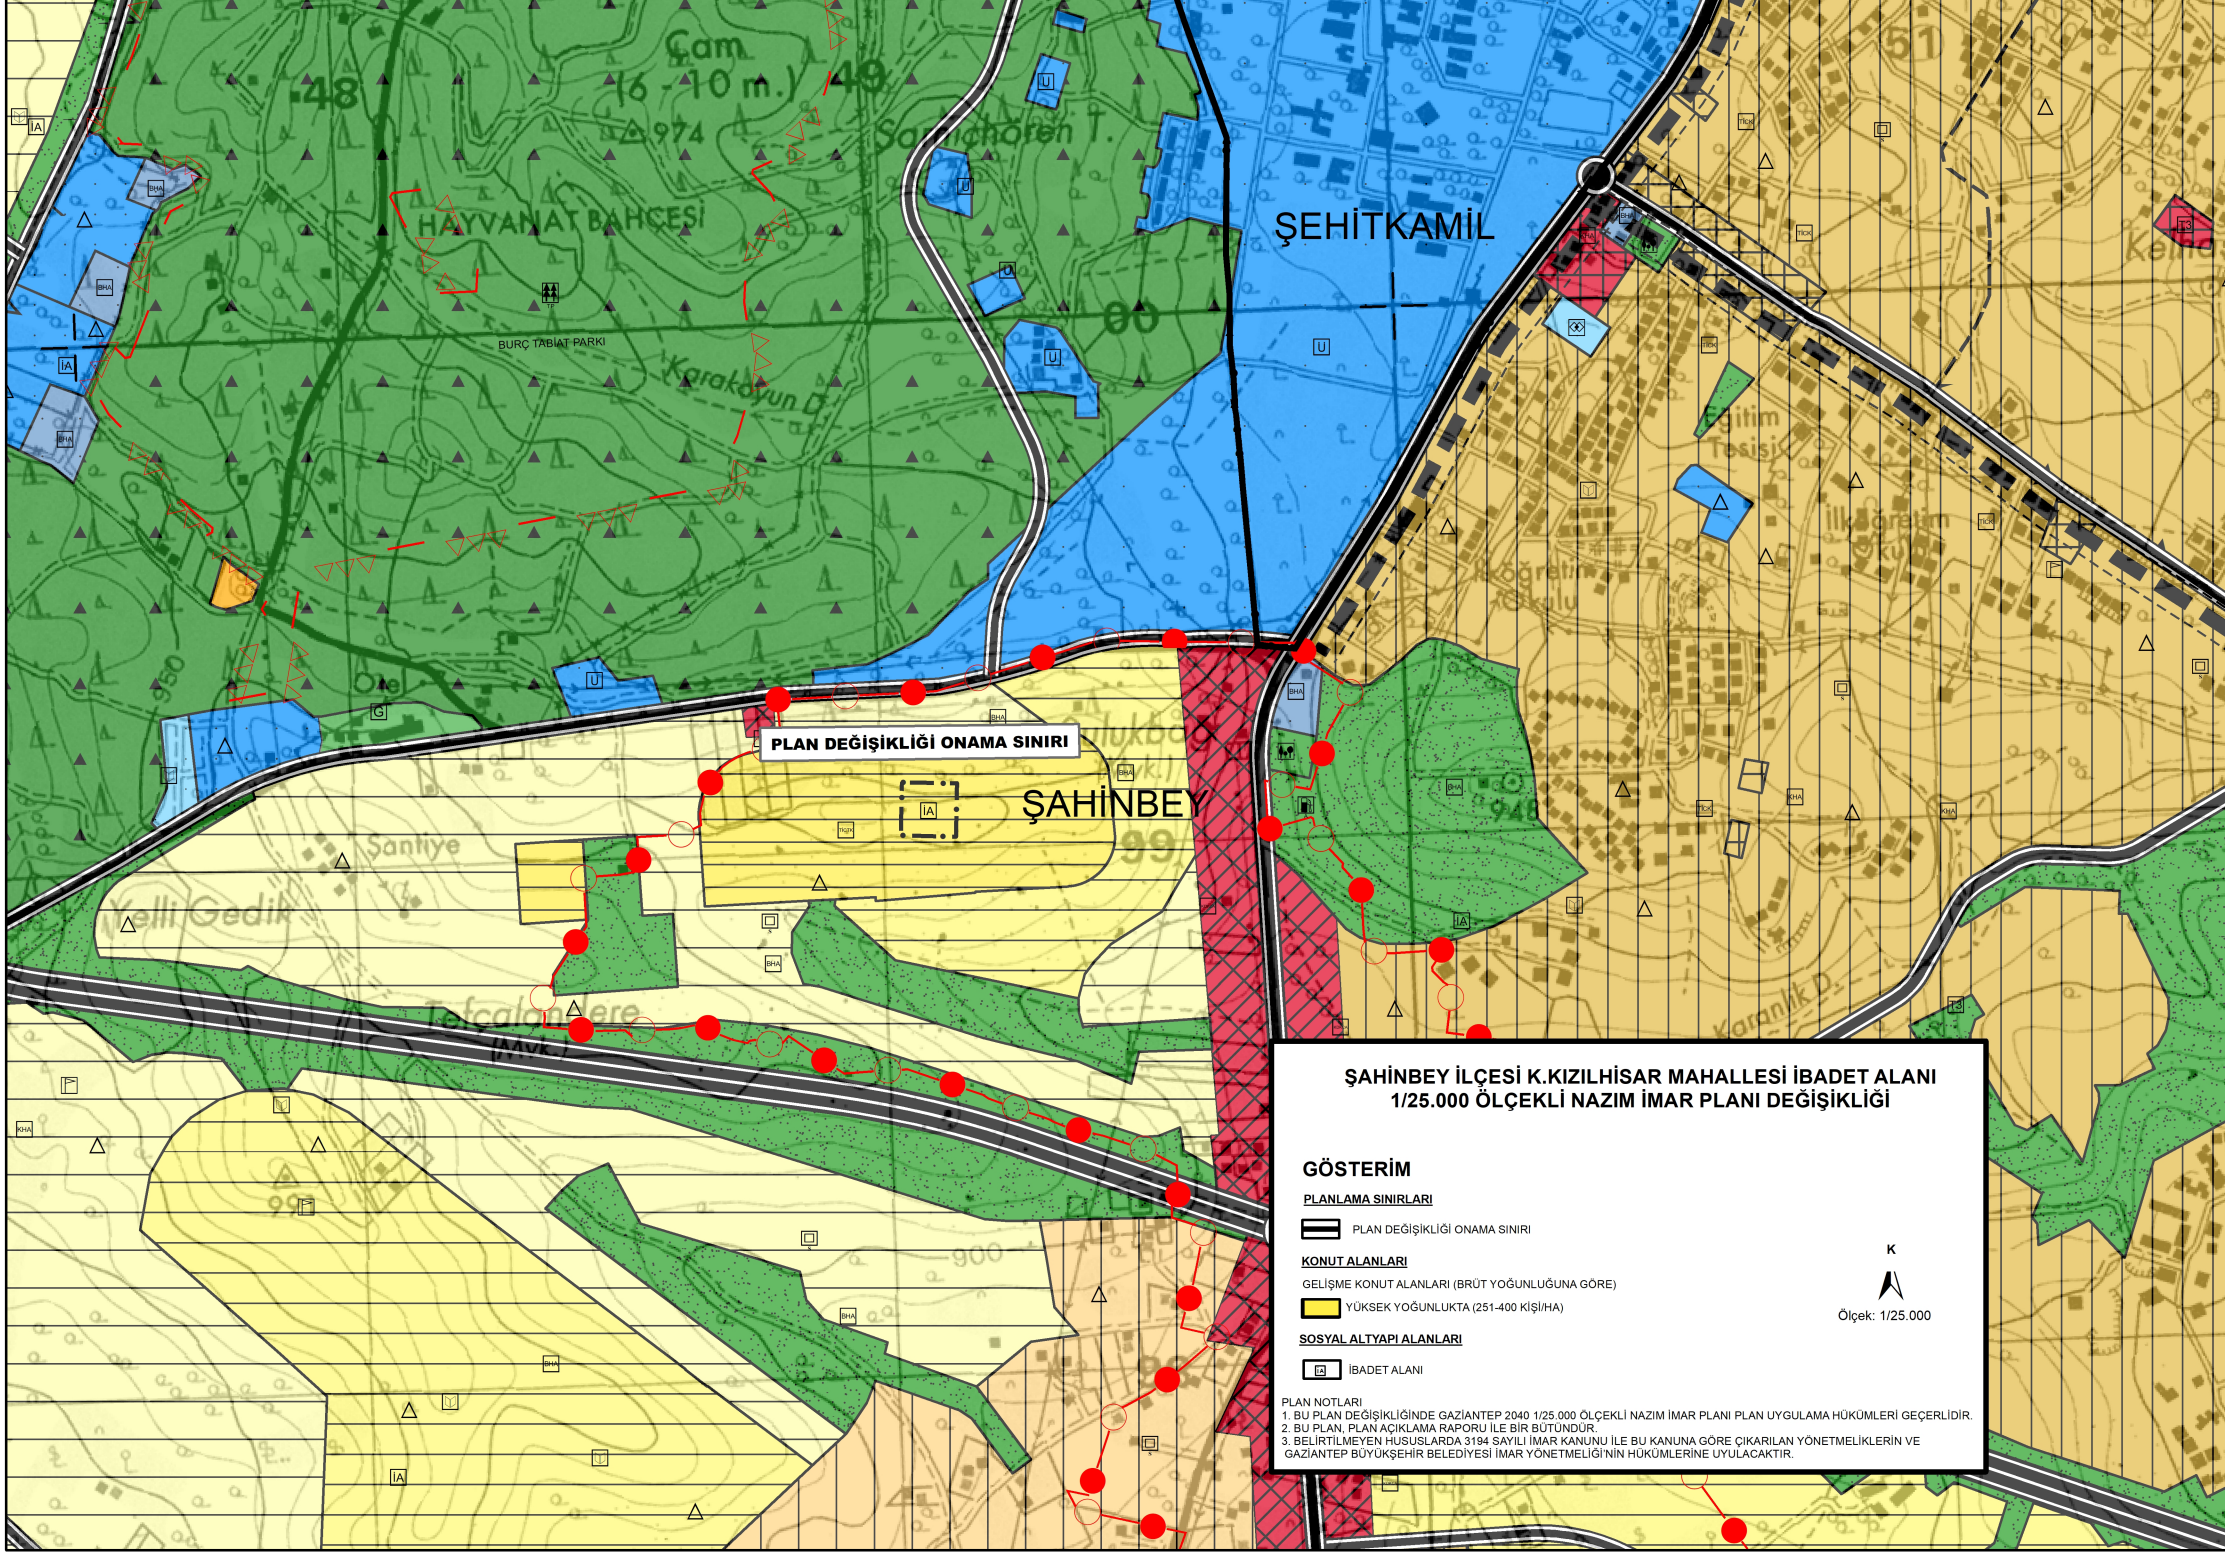

ŞAHİNBEY İLÇESİ K.KIZILHISAR MAHALLESİ İBADET ALANI
1/25.000 ÖLÇEKLİ NAZIM İMAR PLANI DEĞİŞİKLİĞİ

GÖSTERİM

PLANLAMA SINIRLARI

PLAN DEĞİŞİKLİĞİ ONAMA SINIRI

KONUT ALANLARI

GELİŞME KONUT ALANLARI (BRÜT YOĞUNLUĞUNA GÖRE)

YÜKSEK YOĞUNLUKTA (251-400 KİŞİ/HA)

SOSYAL ALTYAPI ALANLARI

İBADET ALANI

PLAN NOTLARI

1. BU PLAN DEĞİŞİKLİĞİNDE GAZİANTEP 2040 1/25.000 ÖLÇEKLİ NAZIM İMAR PLANI PLAN UYGULAMA HÜKÜMLERİ GEÇERLİDİR.
2. BU PLAN, PLAN AÇIKLAMA RAPORU İLE BİR BÜTÜNDÜR.
3. BELİRTİLMİYEN HUSUSLARDA 3194 SAYILI İMAR KANUNU İLE BU KANUNA GÖRE ÇIKARILAN YÖNETMELİKLERİN VE GAZİANTEP BÜYÜKŞEHİR BELEDİYESİ İMAR YÖNETMELİĞİ'NİN HÜKÜMLERİNE UYULACAKTIR.

K
Ölçek: 1/25.000