


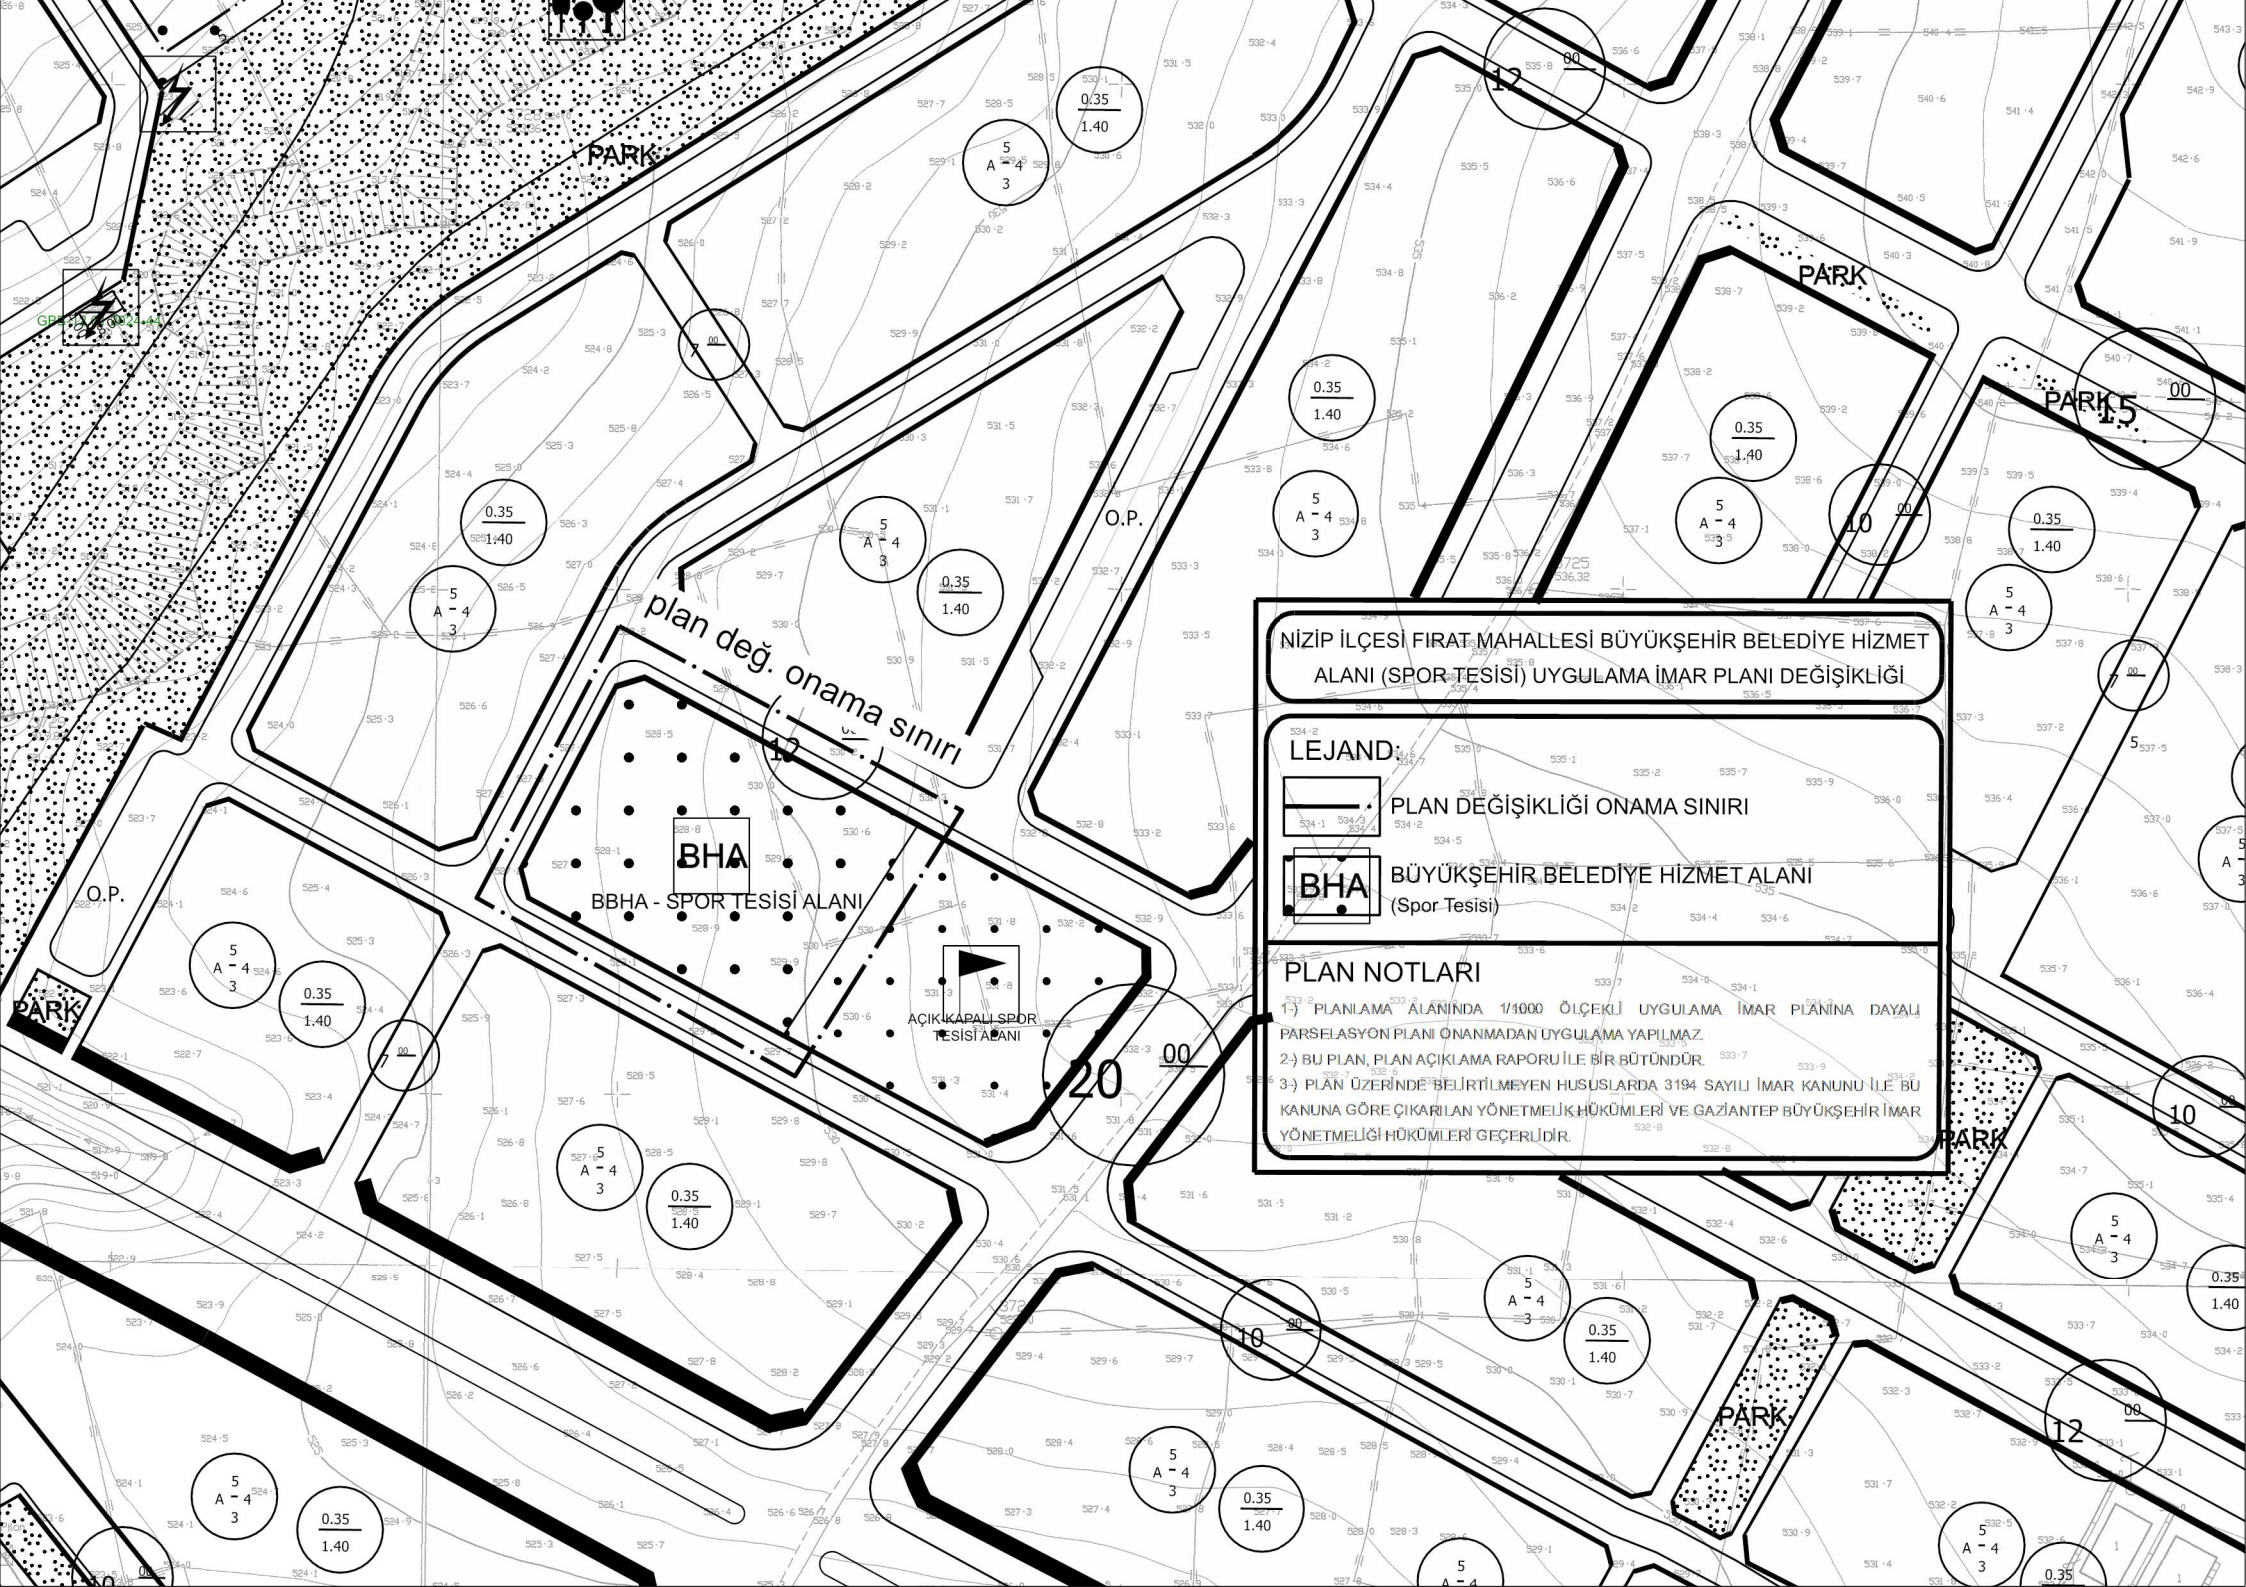

NİZİP İLÇESİ FIRAT MAHALLESİ BÜYÜKŞEHİR BELEDİYE HİZMET ALANI (SPOR TESİSİ) UYGULAMA İMAR PLANI DEĞİŞİKLİĞİ

LEJAND:



PLAN DEĞİŞİKLİĞİ ONAMA SINIRI



BÜYÜKŞEHİR BELEDİYE HİZMET ALANI
(Spor Tesisi)

PLAN NOTLARI

- 1-) PLANLAMA ALANINDA 1/1000 ÖLÇEKLİ UYGULAMA İMAR PLANINA DAYALI PARSELAYON PLANI ONANMADAN UYGULAMA YAPILMAZ.
- 2-) BU PLAN, PLAN AÇIKLAMA RAPORU İLE BİR BÜTÜNDÜR.
- 3-) PLAN ÜZERİNDE BELİRTİLMİYEN HUSUSLARDA 3194 SAYILI İMAR KANUNU İLE BU KANUNA GÖRE ÇIKARILAN YÖNETMELİK HÜKÜMLERİ VE GAZİANTEP BÜYÜKŞEHİR İMAR YÖNETMELİĞİ HÜKÜMLERİ GEÇERLİDİR.