


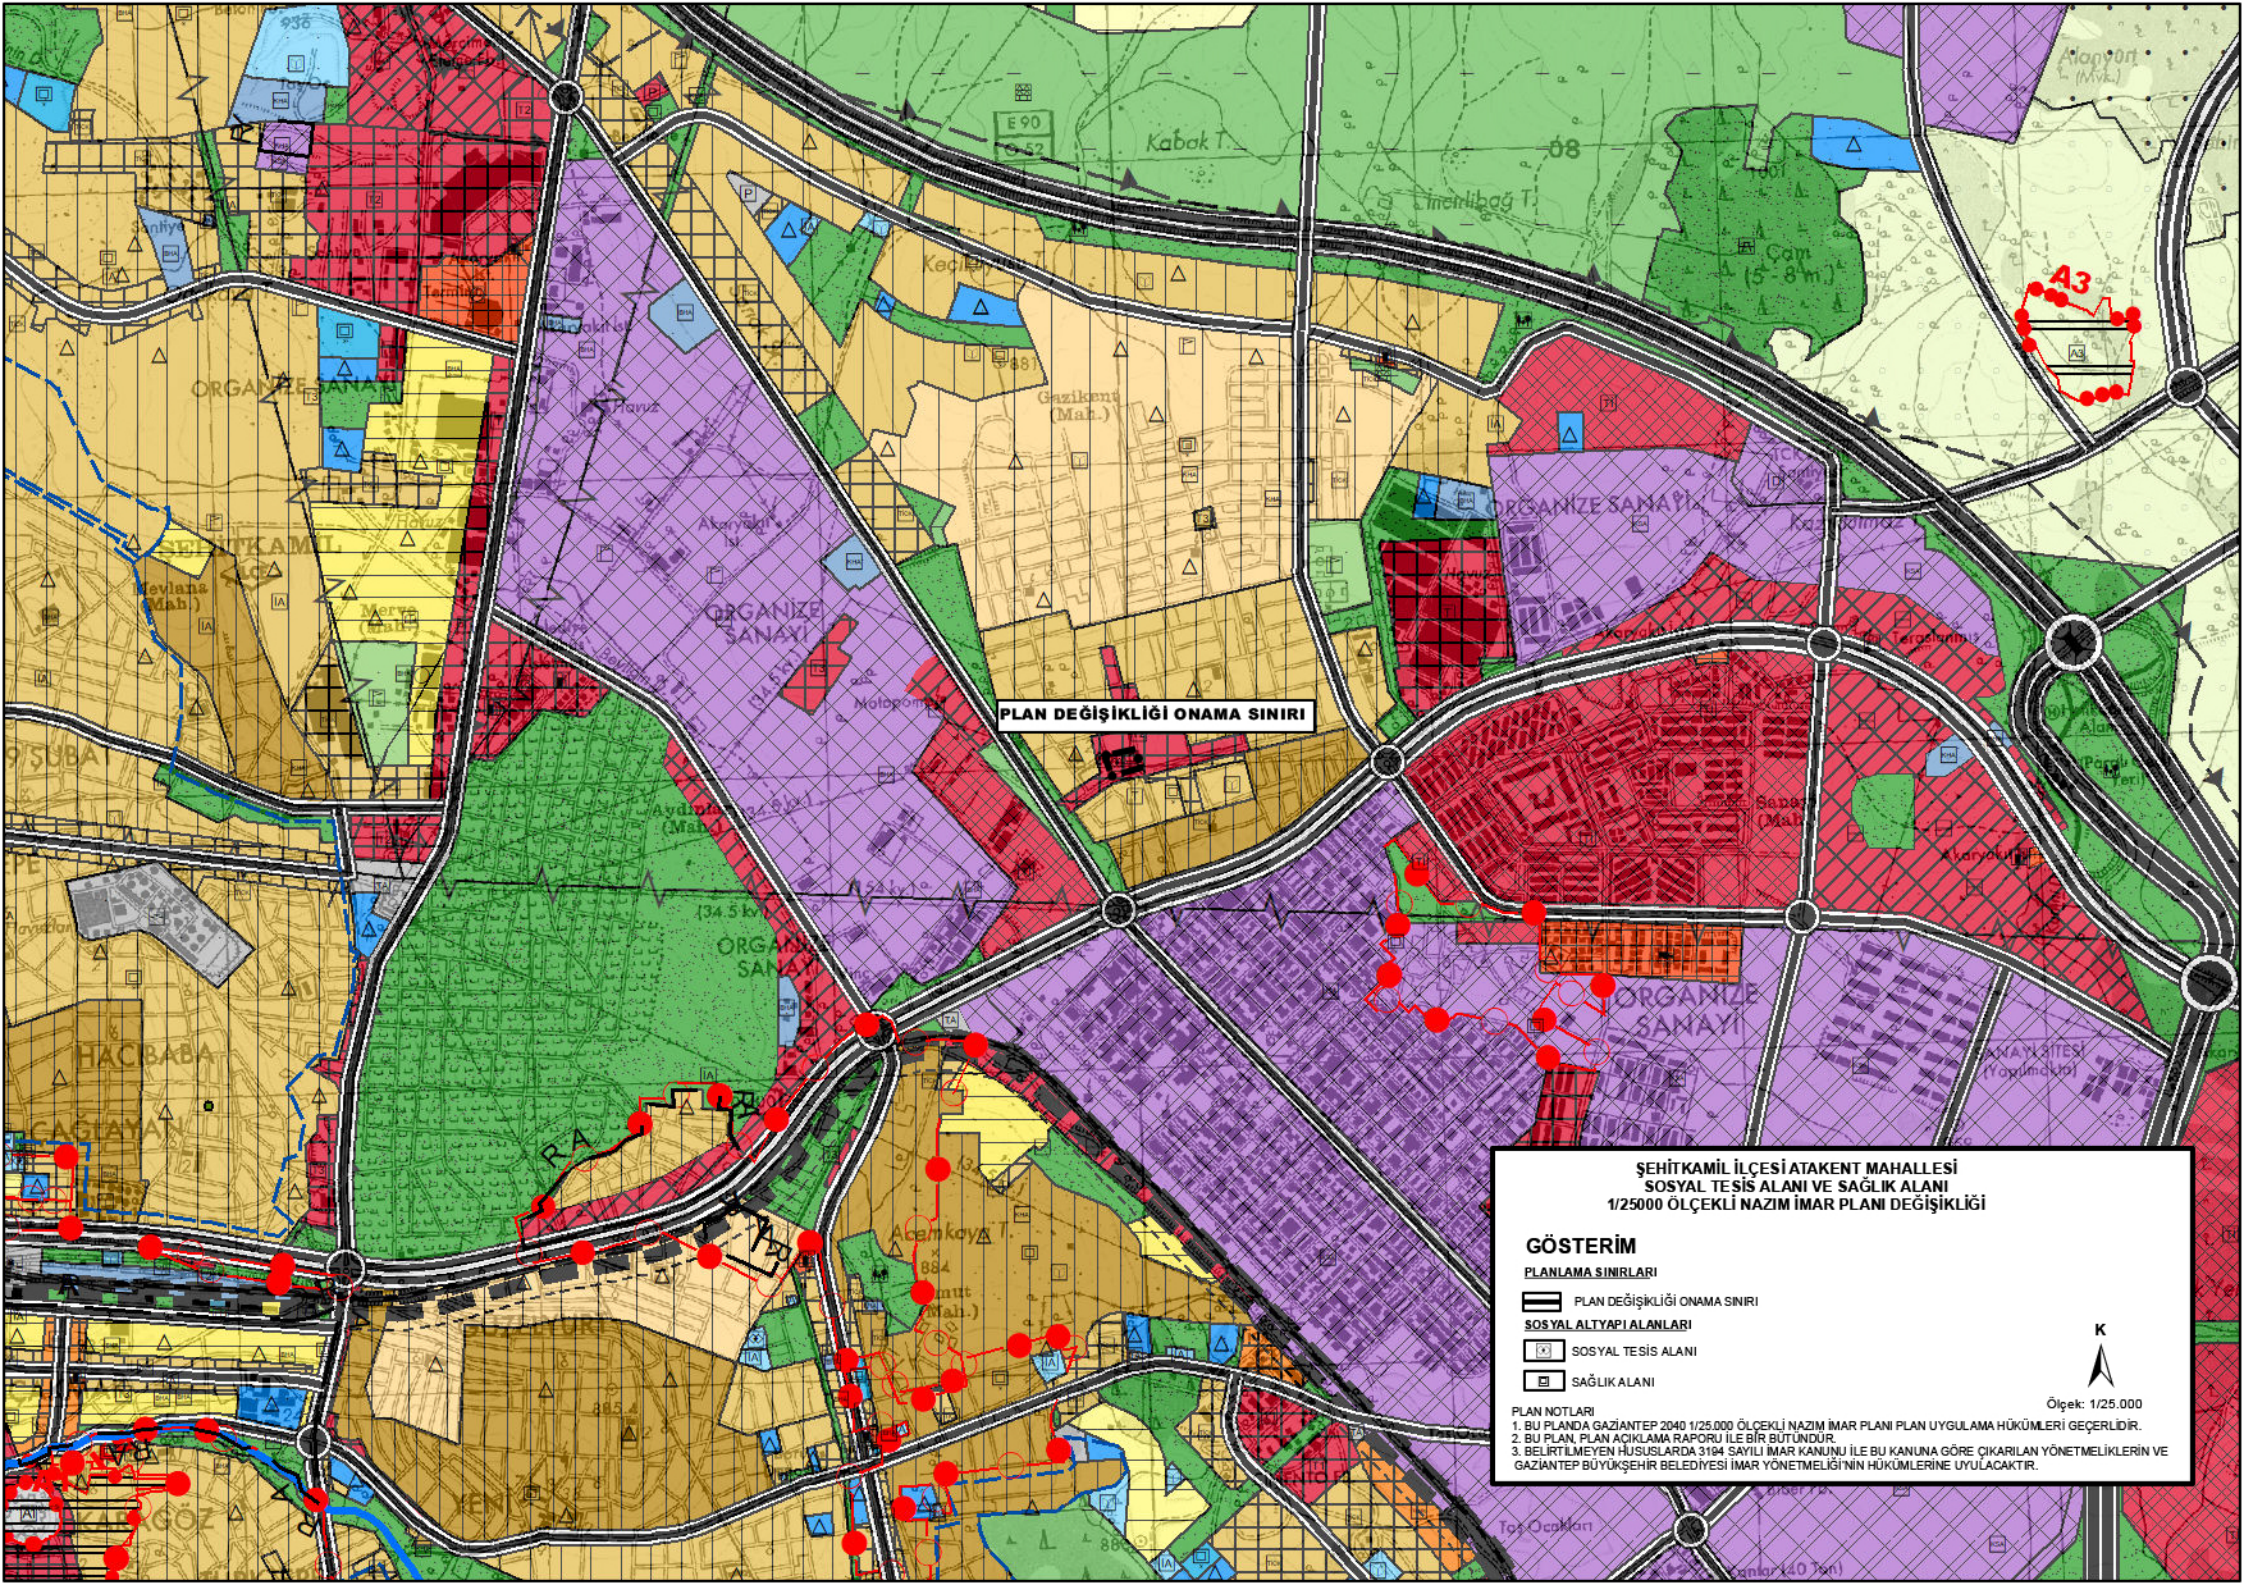

PLAN DEĞİŞİKLİĞİ ONAMA SINIRI

**ŞEHİTKAMİL İLÇESİ ATAKENT MAHALLESİ
SOSYAL TEŞİS ALANI VE SAĞLIK ALANI
1/25000 ÖLÇEKLİ NAZIM İMAR PLANI DEĞİŞİKLİĞİ**

GÖSTERİM

PLANLAMA SINIRLARI

- PLAN DEĞİŞİKLİĞİ ONAMA SINIRI
- SOSYAL ALTYAPI ALANLARI
- SOSYAL TEŞİS ALANI
- SAĞLIK ALANI

- PLAN NOTLARI
1. BU PLANDA GAZİANTEP 2040 1/25.000 ÖLÇEKLİ NAZIM İMAR PLANI PLAN UYGULAMA HÜKÜMLERİ GEÇERLİDİR.
 2. BU PLAN, PLAN AÇIKLAMA RAPORU İLE BİR BÜTÜNDÜR.
 3. BELİRTİLMİYEN HÜSUSLARDA 3194 SAYILI İMAR KANUNU İLE BU KANUNA GÖRE ÇIKARILAN YÖNETMELİKLERİN VE GAZİANTEP BÜYÜKŞEHİR BELEDİYESİ İMAR YÖNETMELİĞİNİN HÜKÜMLERİNE UYULACAKTIR.



Ölçek: 1/25.000