


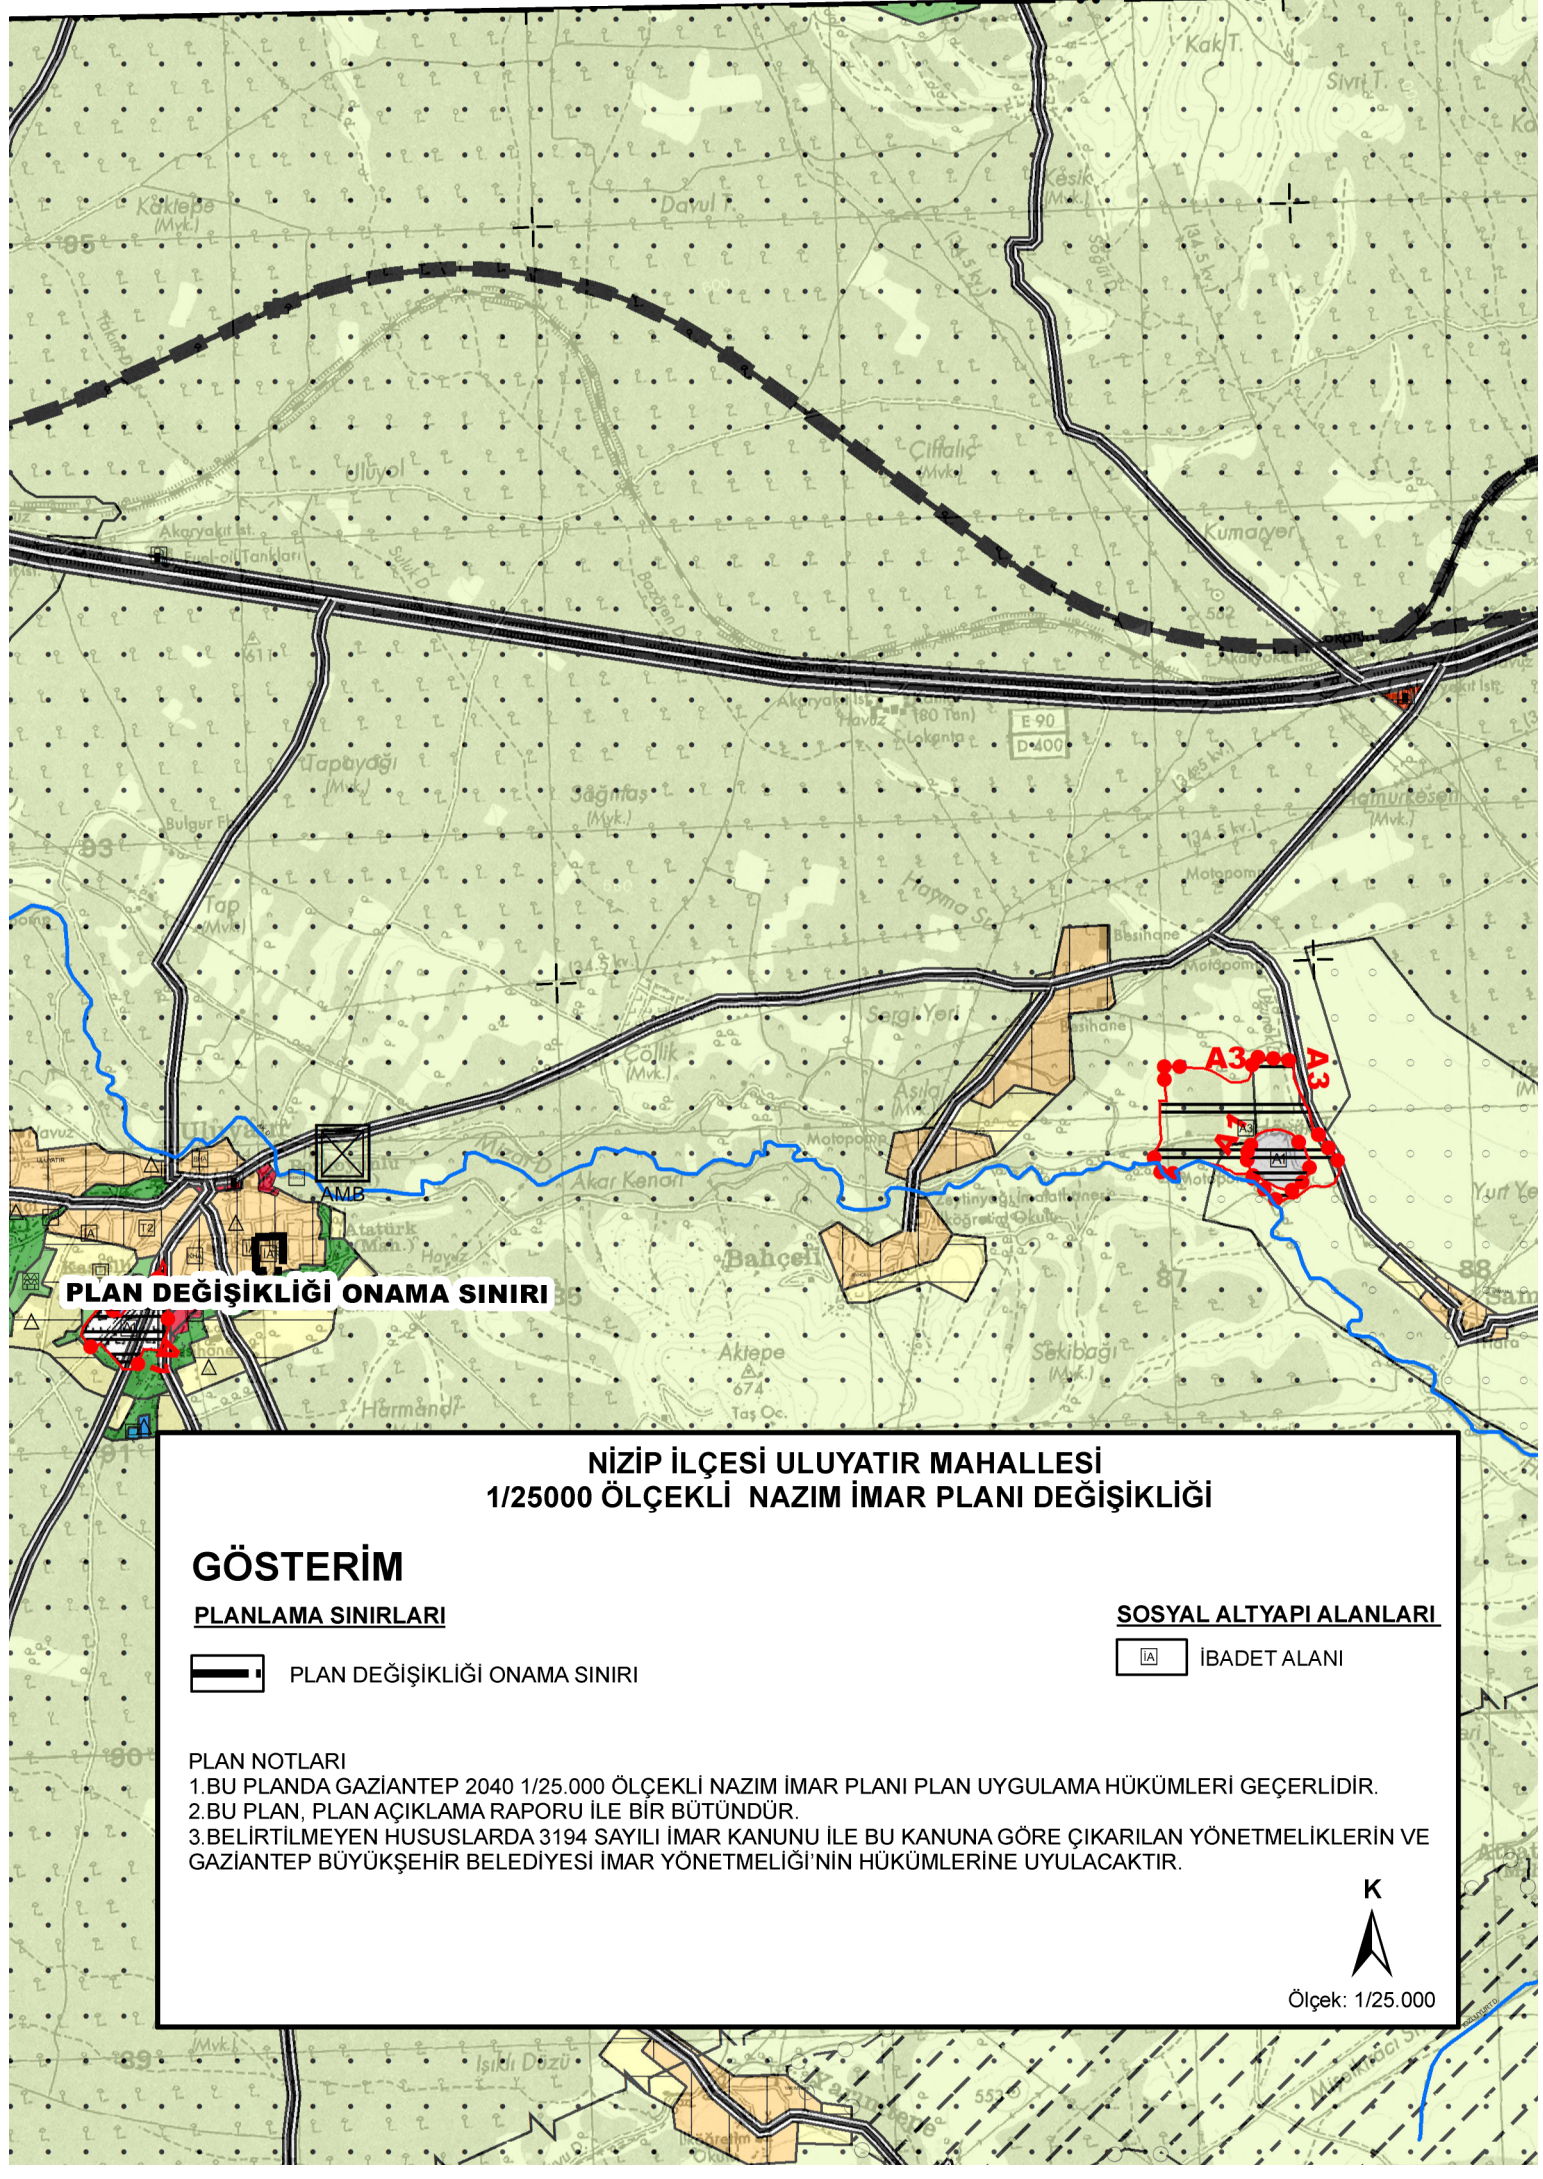

**NİZİP İLÇESİ ULUYATIR MAHALLESİ**  
**1/25000 ÖLÇEKLİ NAZİM İMAR PLANI DEĞİŞİKLİĞİ**

**GÖSTERİM**

**PLANLAMA SINIRLARI**

 PLAN DEĞİŞİKLİĞİ ONAMA SINIRI

**SOSYAL ALTYAPI ALANLARI**

 İBADET ALANI

**PLAN NOTLARI**

- 1.BU PLANDA GAZİANTEP 2040 1/25.000 ÖLÇEKLİ NAZİM İMAR PLANI PLAN UYGULAMA HÜKÜMLERİ GEÇERLİDİR.
- 2.BU PLAN, PLAN AÇIKLAMA RAPORU İLE BİR BÜTÜNDÜR.
- 3.BELİRTİLMİYEN HUSUSLARDA 3194 SAYILI İMAR KANUNU İLE BU KANUNA GÖRE ÇIKARILAN YÖNETMELİKLERİN VE GAZİANTEP BÜYÜKŞEHİR BELEDİYESİ İMAR YÖNETMELİĞİ'NİN HÜKÜMLERİNE UYULACAKTIR.



Ölçek: 1/25.000