


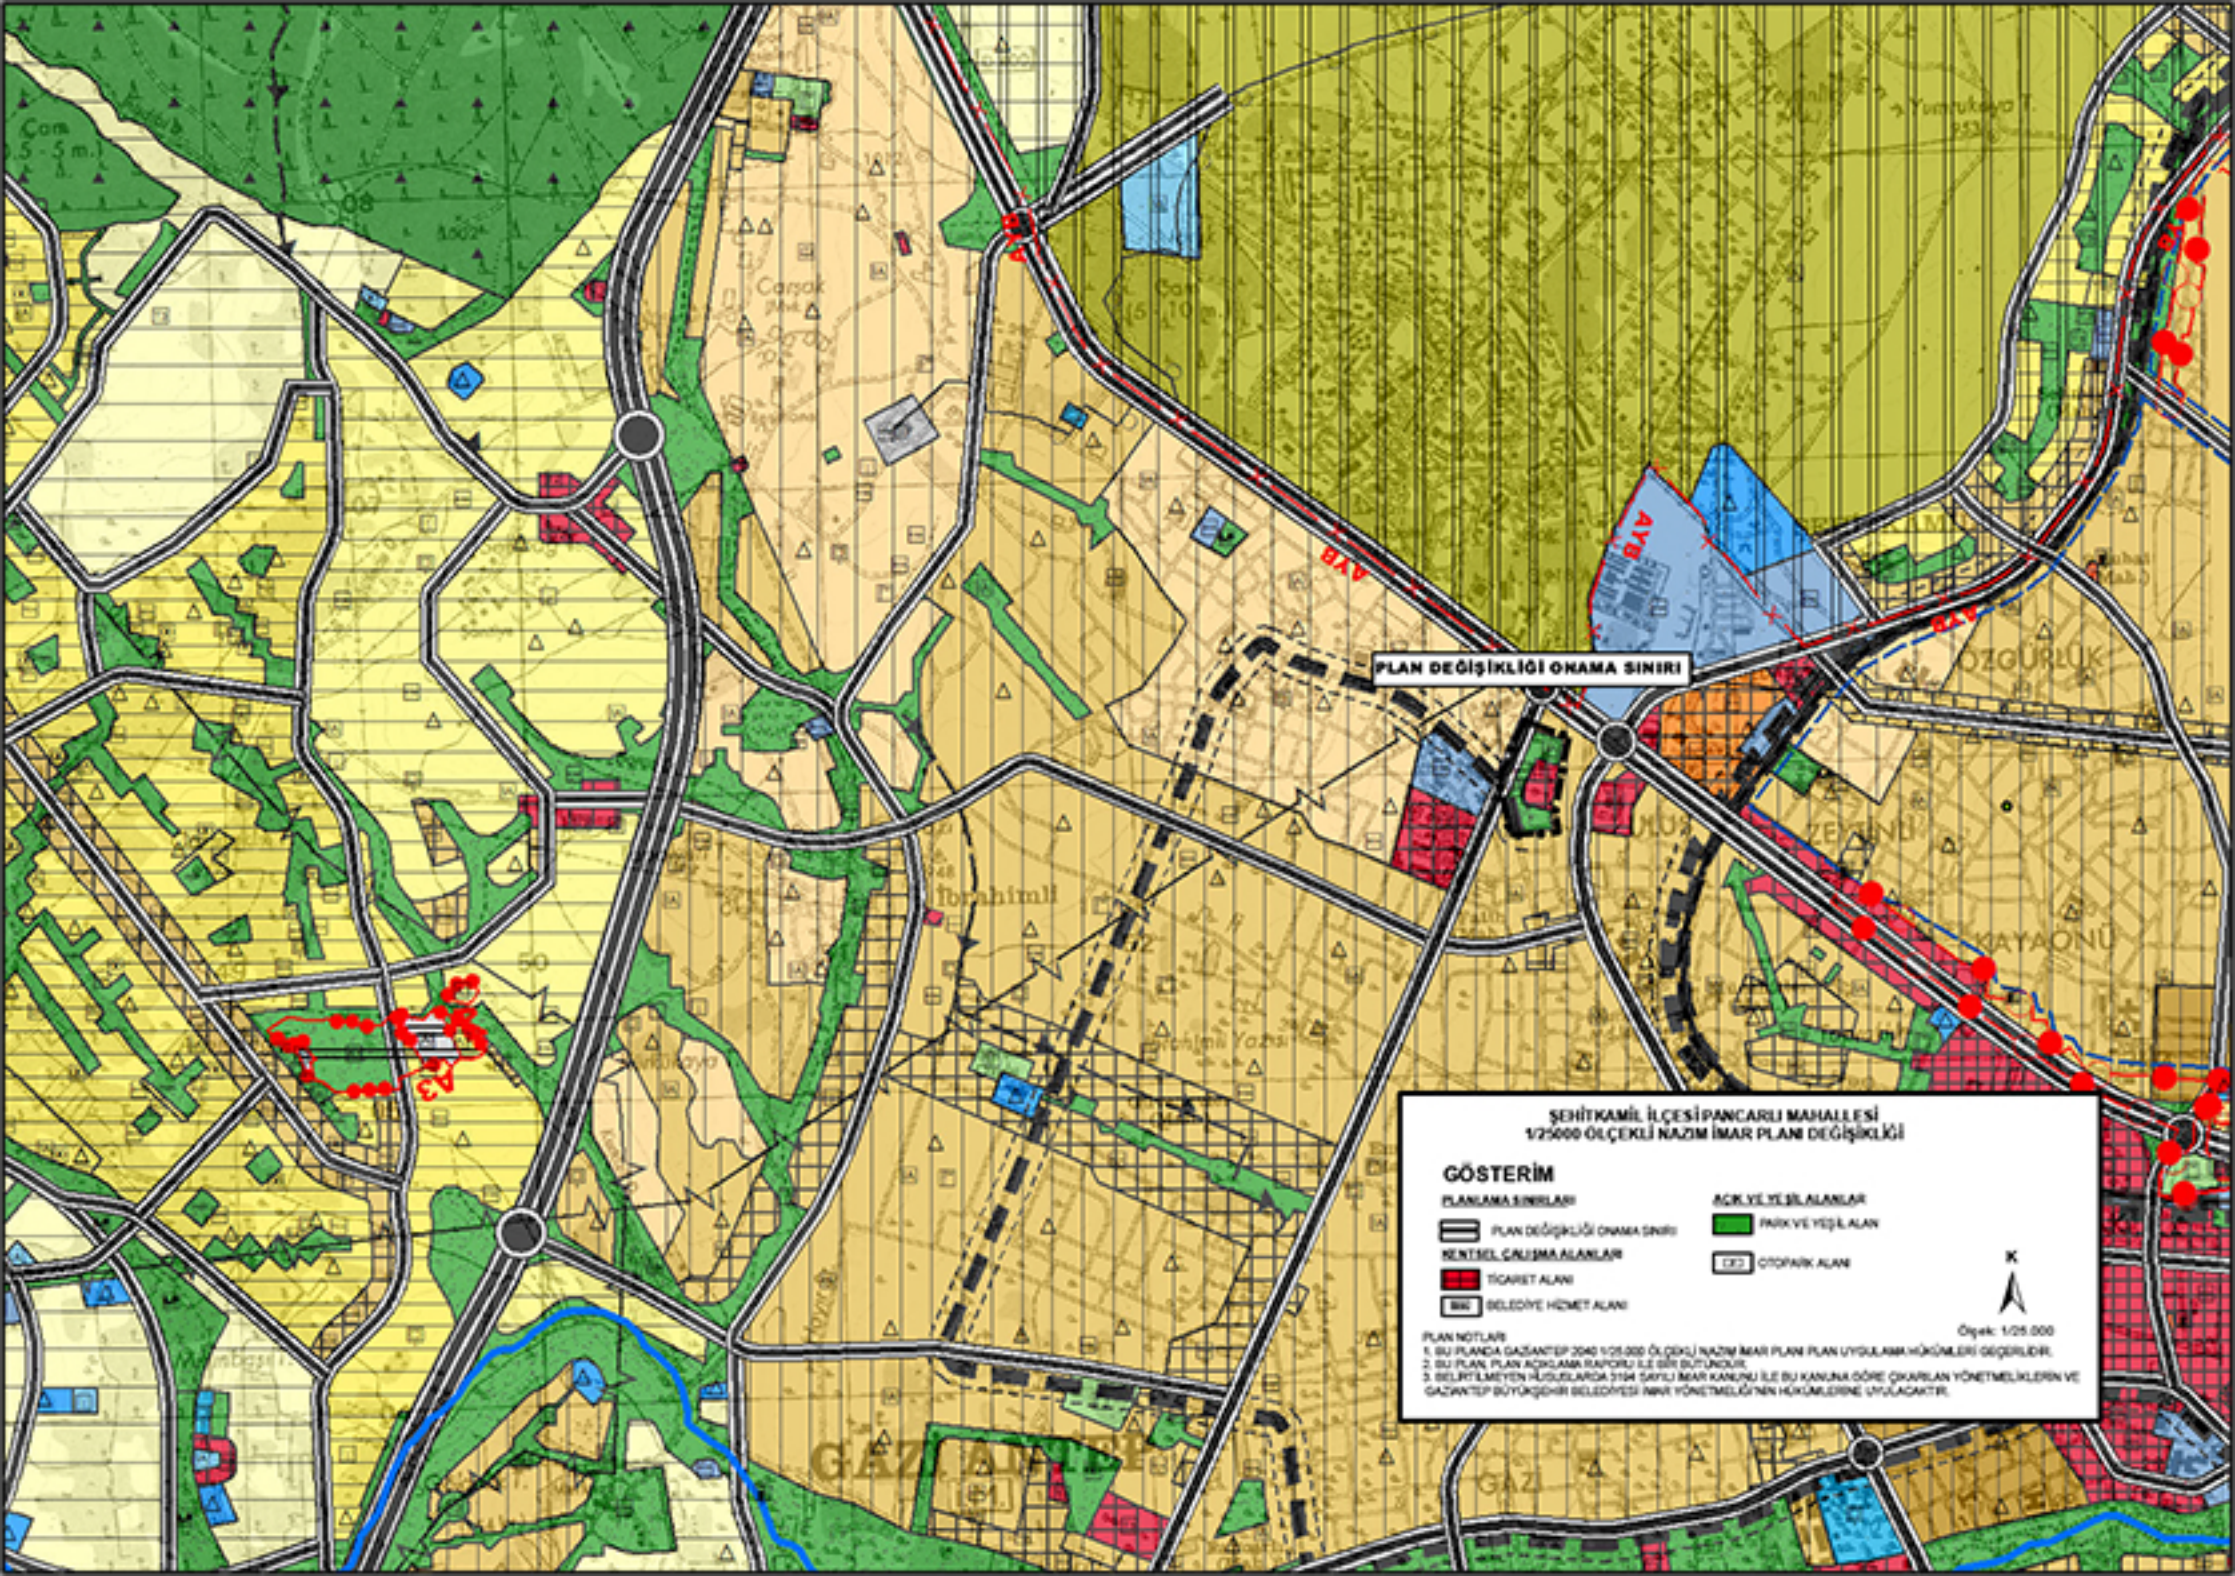

PLAN DEĞİŞİKLİĞİ ONAMA SINIRI

ŞEHİTKAMİL İLÇESİ PANCARLI MAHALLESİ
1/25000 ÖLÇEKLİ NAZIM İMAR PLANI DEĞİŞİKLİĞİ

GÖSTERİM

PLANLAMA SINIRLARI

- PLAN DEĞİŞİKLİĞİ ONAMA SINIRI
- RENKSEL ÇALIŞMA ALANLARI
- TİCARİET ALANI
- BELEDİYE HİZMET ALANI

ACIK VE YEŞİL ALANLAR

- PARK VE YEŞİL ALAN
- OTOPARK ALANI

PLAN NOTLARI
1. BU PLANI GAZİANTEP 2040 1/25.000 ÖLÇEKLİ NAZIM İMAR PLANI PLAN UYGULAMA HÜKÜMLERİ GEĞERLİDİR.
2. BU PLAN, PLAN AÇIKLAMA RAPORU İLE BİRLİKTE BÜTÜNCÜDÜR.
3. BELİRTİLMİYEN HÜSUSLARDA 3194 SAYILI İMAR KANUNU İLE BU KANUNA GÖRE ÇIKARILAN YÖNETMELİKLERİN VE GAZİANTEP BÜYÜKŞEHİR BELEDİYESİ İMAR YÖNETMELİĞİNİN HÜKÜMLERİNE UYULACAKTIR.

Ölçek: 1/25.000