


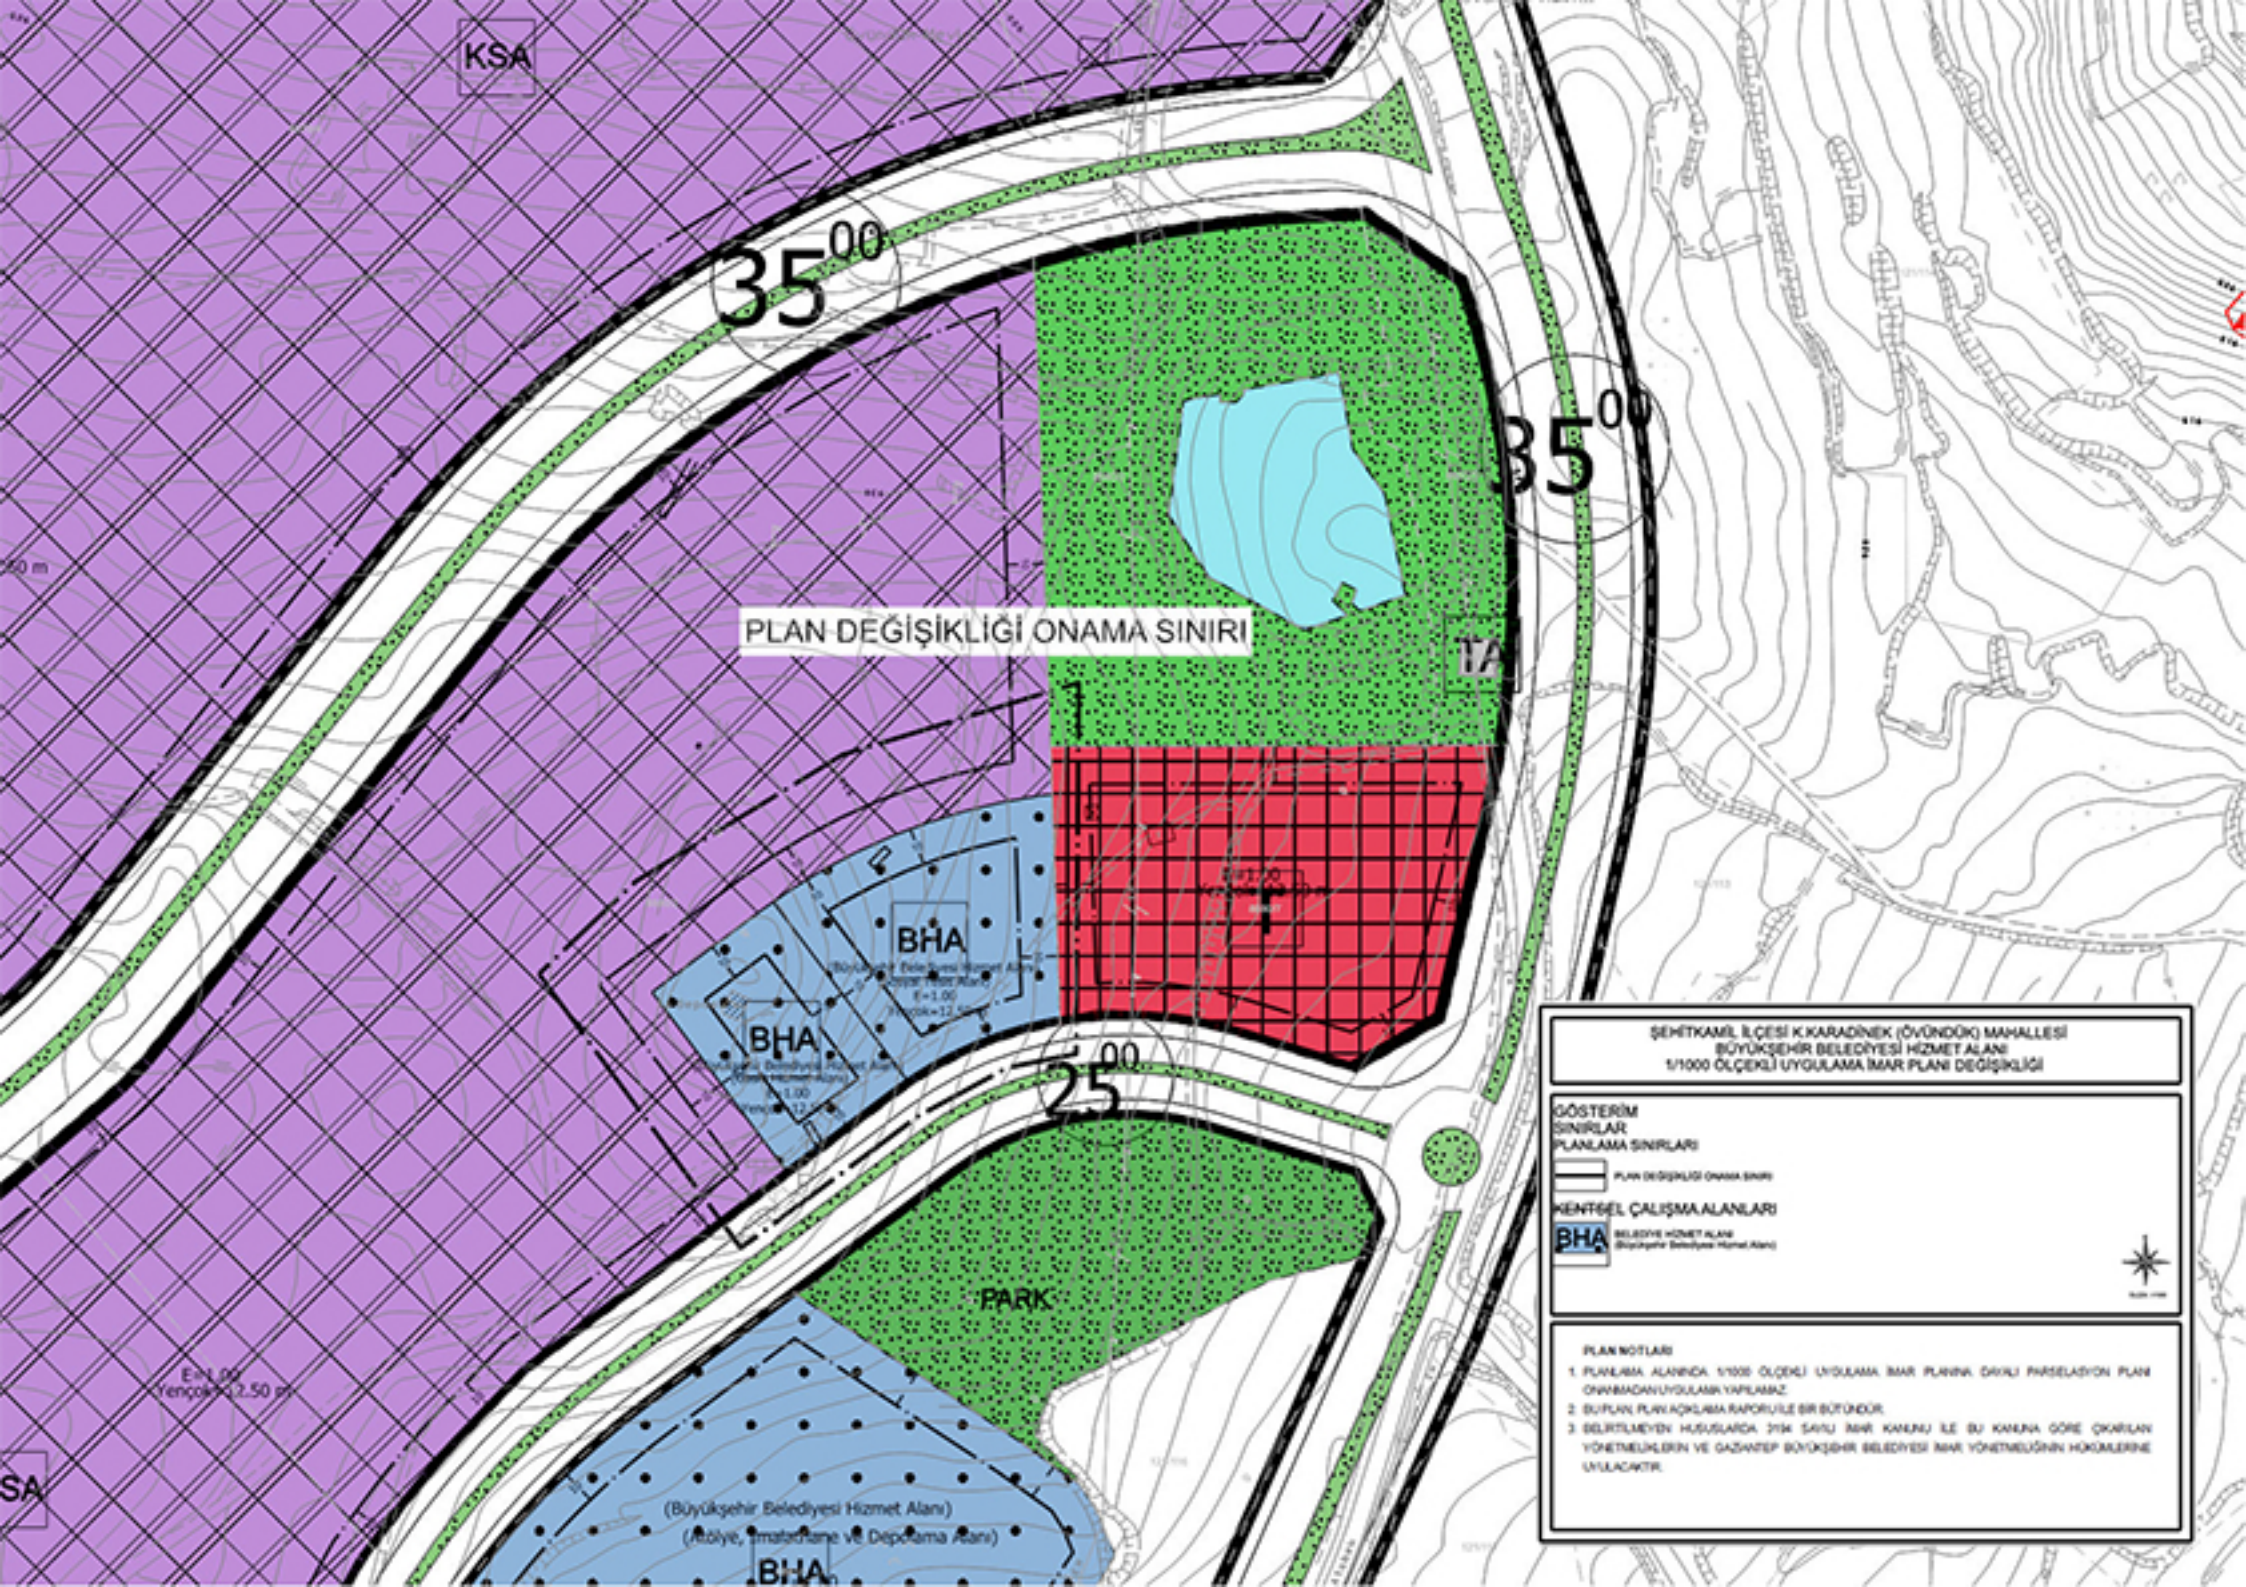

KSA

35⁰⁰

35⁰⁰

PLAN DEĞİŞİKLİĞİ ONAMA SINIRI

1A

BHA

BHA

25⁰⁰

PARK

ŞEHİTKAMİL İLÇESİ K. KARADİNEK (ÖVÜNDÜK) MAHALLESİ
BÜYÜKŞEHİR BELEDİYESİ HİZMET ALANI
1/1000 ÖLÇEKLİ UYGULAMA İMAR PLANI DEĞİŞİKLİĞİ

GÖSTERİM
SINIRLAR
PLANLAMA SINIRLARI

PLAN DEĞİŞİKLİĞİ ONAMA SINIRI

KENTSEL ÇALIŞMA ALANLARI

BHA BELEDİYE HİZMET ALANI
(Büyükşehir Belediyesi Hizmet Alanı)



PLAN NOTLARI

1. PLANLAMA ALANINDA 1/1000 ÖLÇEKLİ UYGULAMA İMAR PLANINA GİRELİ PARSELASYON PLANI OLMADAN UYGULAMA YAPILMAZ.
2. BU PLAN PLANLAMA RAPORU İLE BİR BÖTÜNDÜR.
3. BELİRTİLMİYEN HUSUSLARDA 2194 SAYILI İMAR KANUNU İLE BU KANUNA GÖRE ÇIKARILAN YÖNETMELİKLERİN VE GAZİANTEP BÜYÜKŞEHİR BELEDİYESİ İMAR YÖNETMELİĞİNİN HÜKÜMLERİNE UYULACAKTIR.