


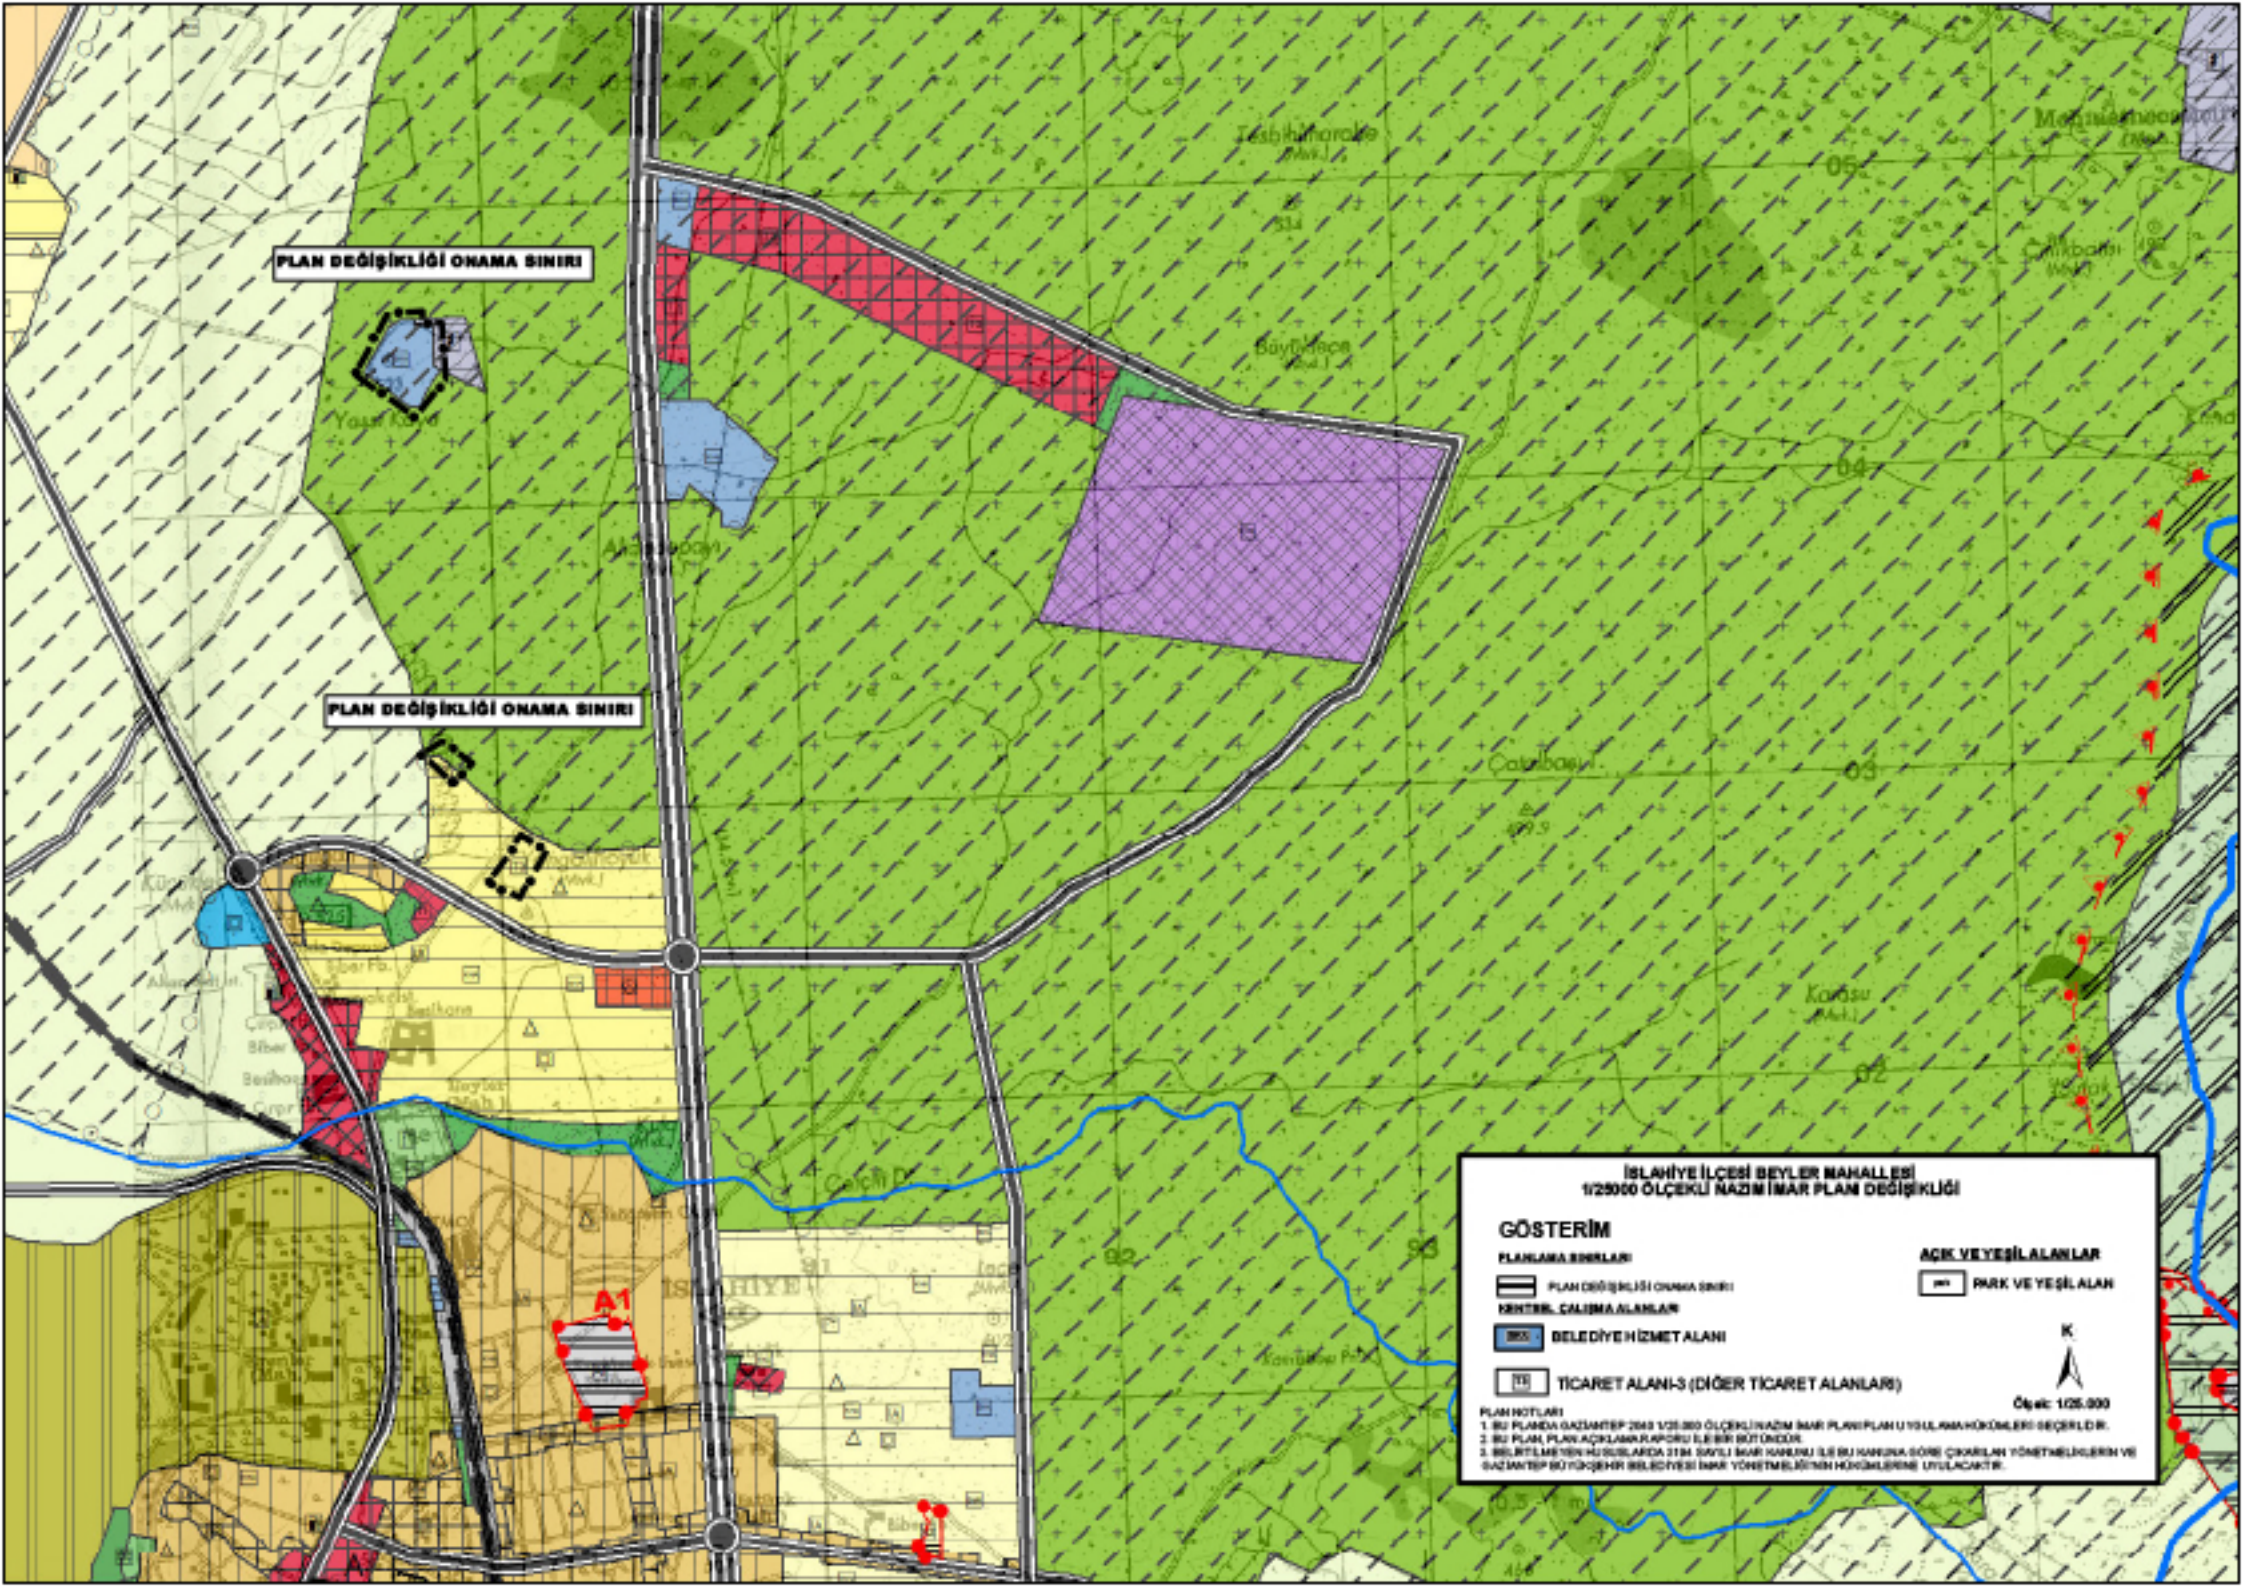

PLAN DEĞİŞİKLİĞİ ONAMA SINIRI

PLAN DEĞİŞİKLİĞİ ONAMA SINIRI

İŞİKÖY İLÇESİ BEYLER MAHALLESİ
1/25000 ÖLÇEKLİ NAZIM İMAR PLAN DEĞİŞİKLİĞİ

GÖSTERİM

PLANLAMA SİMLERİ:

PLAN DEĞİŞİKLİĞİ ONAMA SINIRI

İMARET, ÇALIŞMA ALANLARI

BELEDİYE HİZMET ALANI

TİCARET ALANI-3 (DİĞER TİCARET ALANLARI)

AÇIK VE YEŞİL ALANLAR

PARK VE YEŞİL ALAN



Öç: 1/25.000

PLAN NOTLARI
1. BU PLANIN GAZİMEYER 2013 1/25.000 ÖLÇEKLİ NAZIM İMAR PLANI PLAN UYGULAMA HÜKÜMLERİ GEÇERLİDİR.
2. BU PLAN, PLAN AÇIKLAMA RAPORU İLE BİR BÜTÜNDÜR.
3. BÜYÜK İLİMLERİN HÜSUSLARI 3194 SAYILI İMAR KANUNU İLE BU KANUNA GÖRE ÇIKARILAN YÖNETMELİKLERİN VE GAZİMEYER BÜYÜK İLİM BELEDİYESİ İMAR YÖNETMELİĞİNİN HÜKÜMLERİNE UYULACAKTIR.