


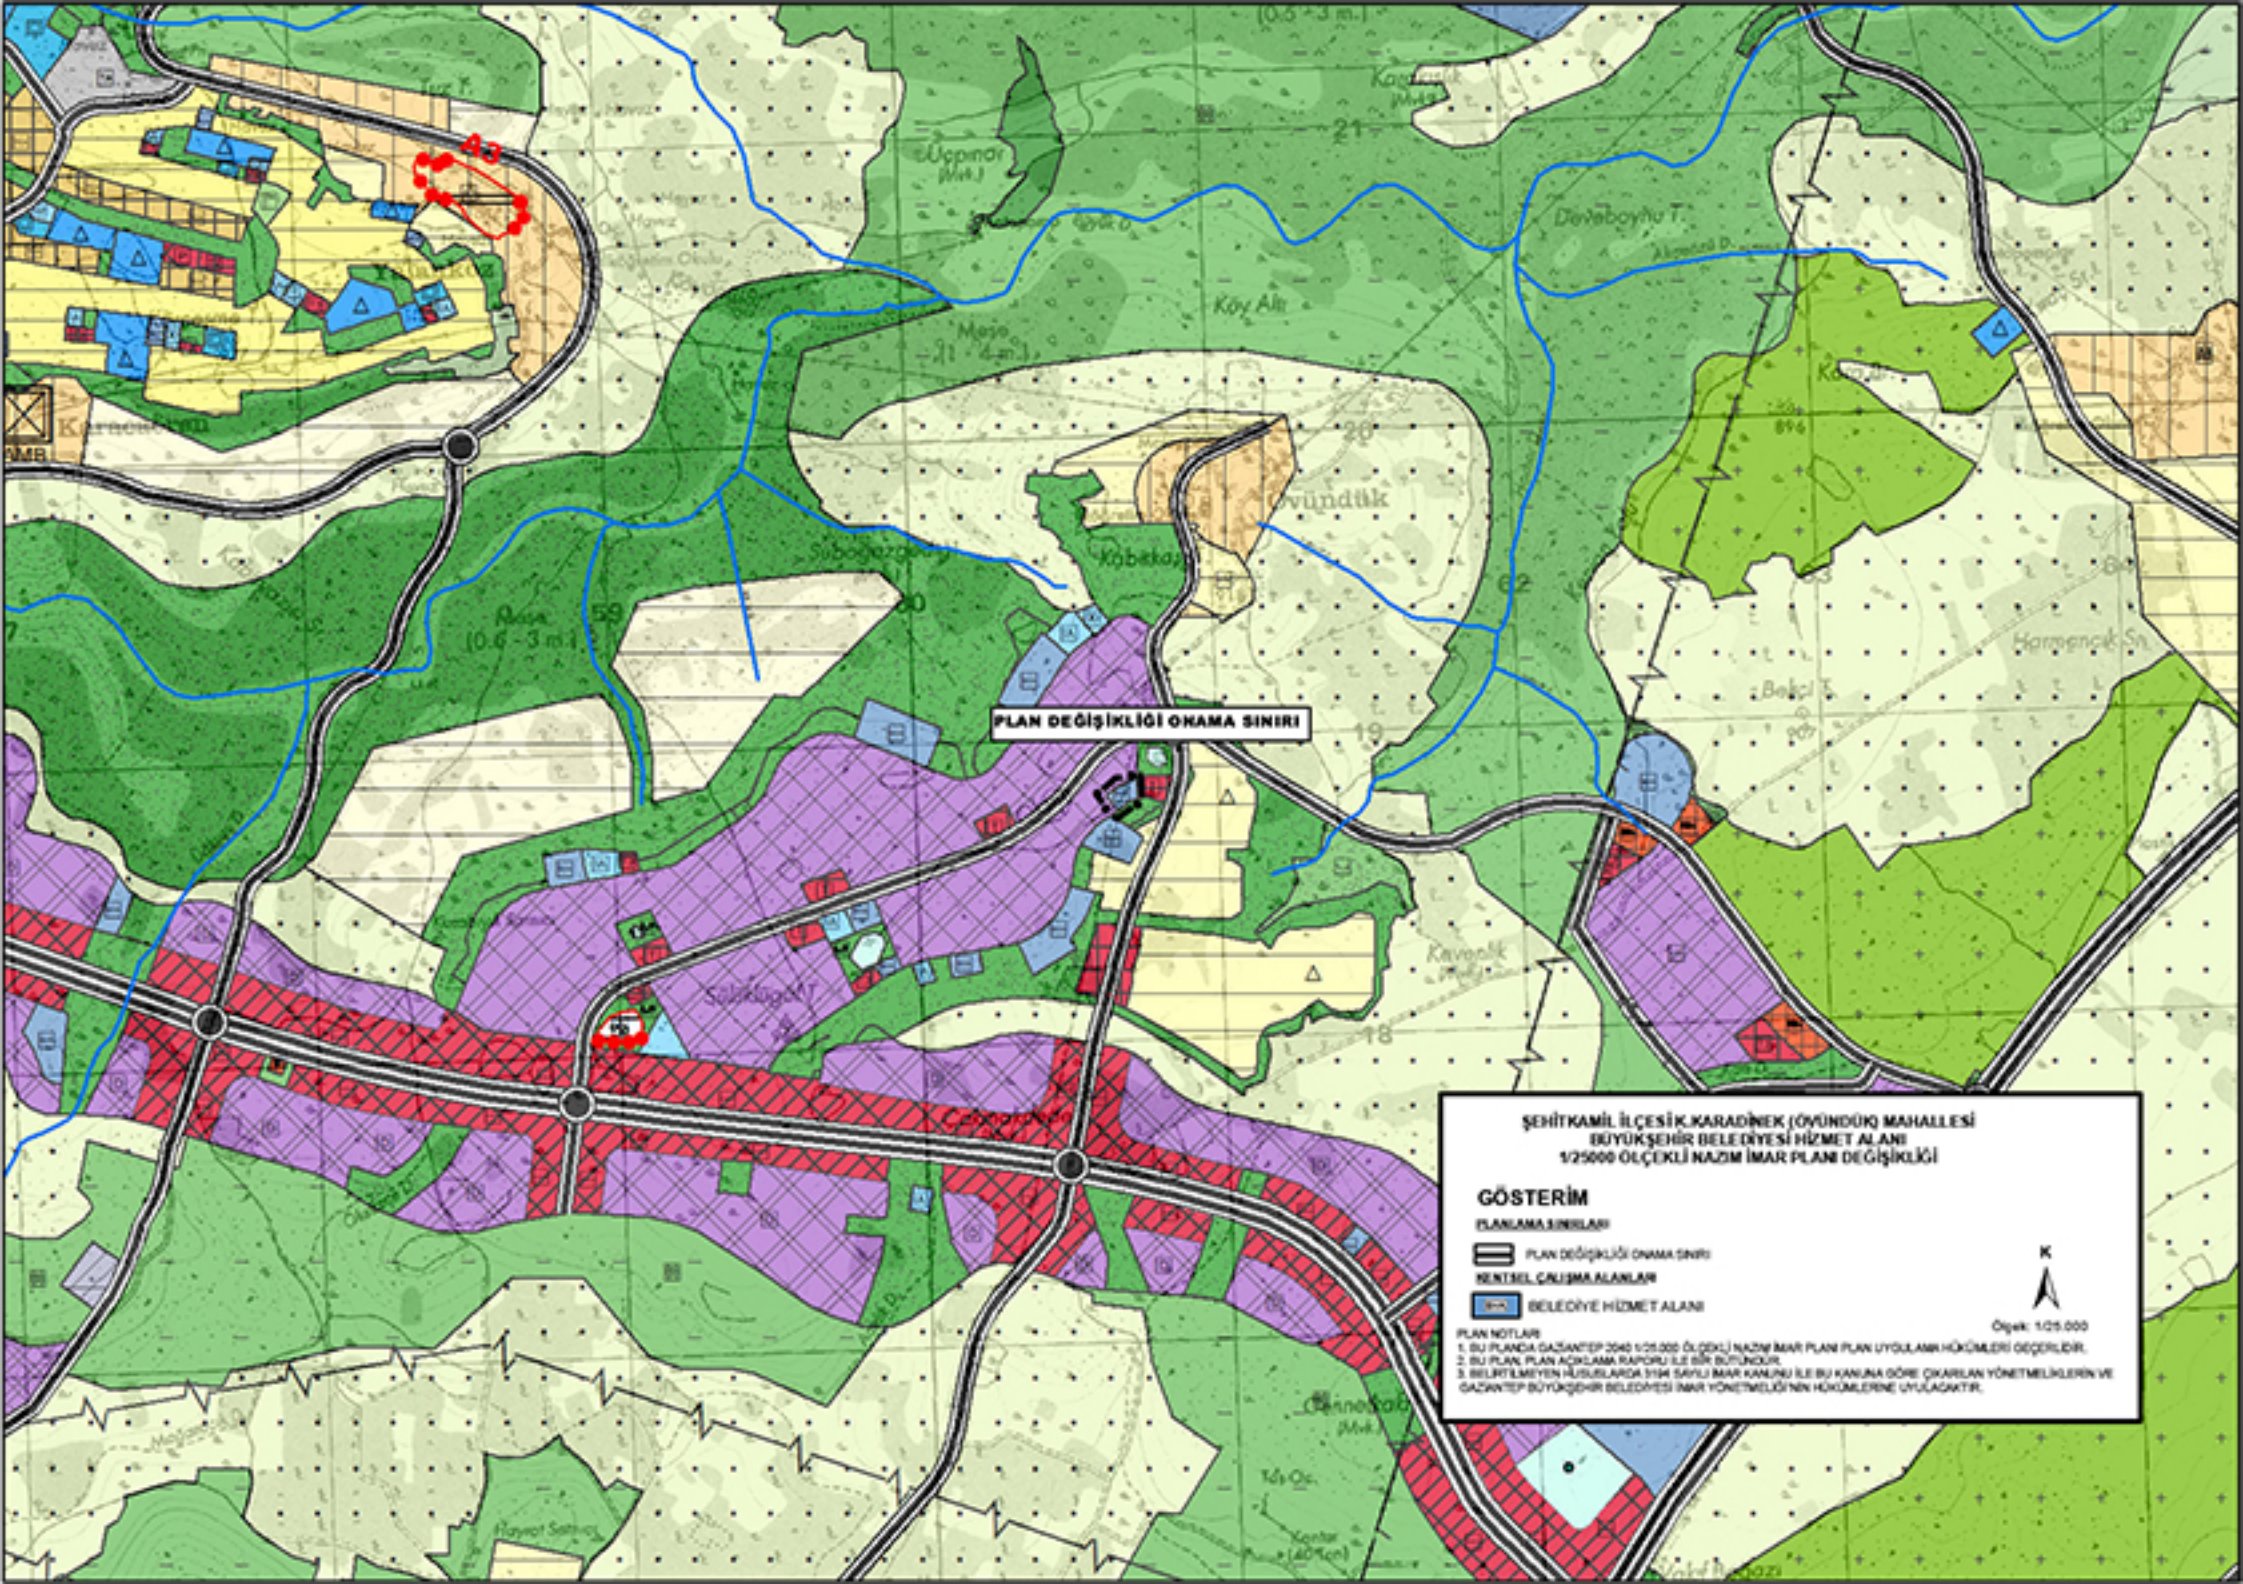

PLAN DEĞİŞİKLİĞİ ÖNAMA SINIRI

ŞEHİTKAMİL İLÇESİ K. KARADİNEK (ÖVÜNDÜK) MAHALLESİ
BÜYÜKŞEHİR BELEDİYESİ HİZMET ALANI
1/25000 ÖLÇEKLİ NAZIM İMAR PLANI DEĞİŞİKLİĞİ

GÖSTERİM

PLANLAMA SİMLERİ

- PLAN DEĞİŞİKLİĞİ ÖNAMA SINIRI
- KENTSEL ÇALIŞMA ALANLARI
- BELEDİYE HİZMET ALANI

PLAN NOTLARI

1. BU PLANIN GAZİANTEP 2040 1/25.000 ÖLÇEKLİ NAZIM İMAR PLANI PLAN UYUMLAMA HÜKÜMLERİ GEÇERLİDİR.
2. BU PLANIN PLAN AÇIKLAMA RAPORU İLE BİR BÜTÜNDÜR.
3. BELİRTİLMİYEN HÜSUSLARDA 5194 SAYILI İMAR KANUNU İLE BU KANUNA GÖRE ÇIKARILAN YÖNETMELİKLERİN VE GAZİANTEP BÜYÜKŞEHİR BELEDİYESİ İMAR YÖNETMELİĞİNİN HÜKÜMLERİNE UYULACAKTIR.



Ölçek: 1/25.000