


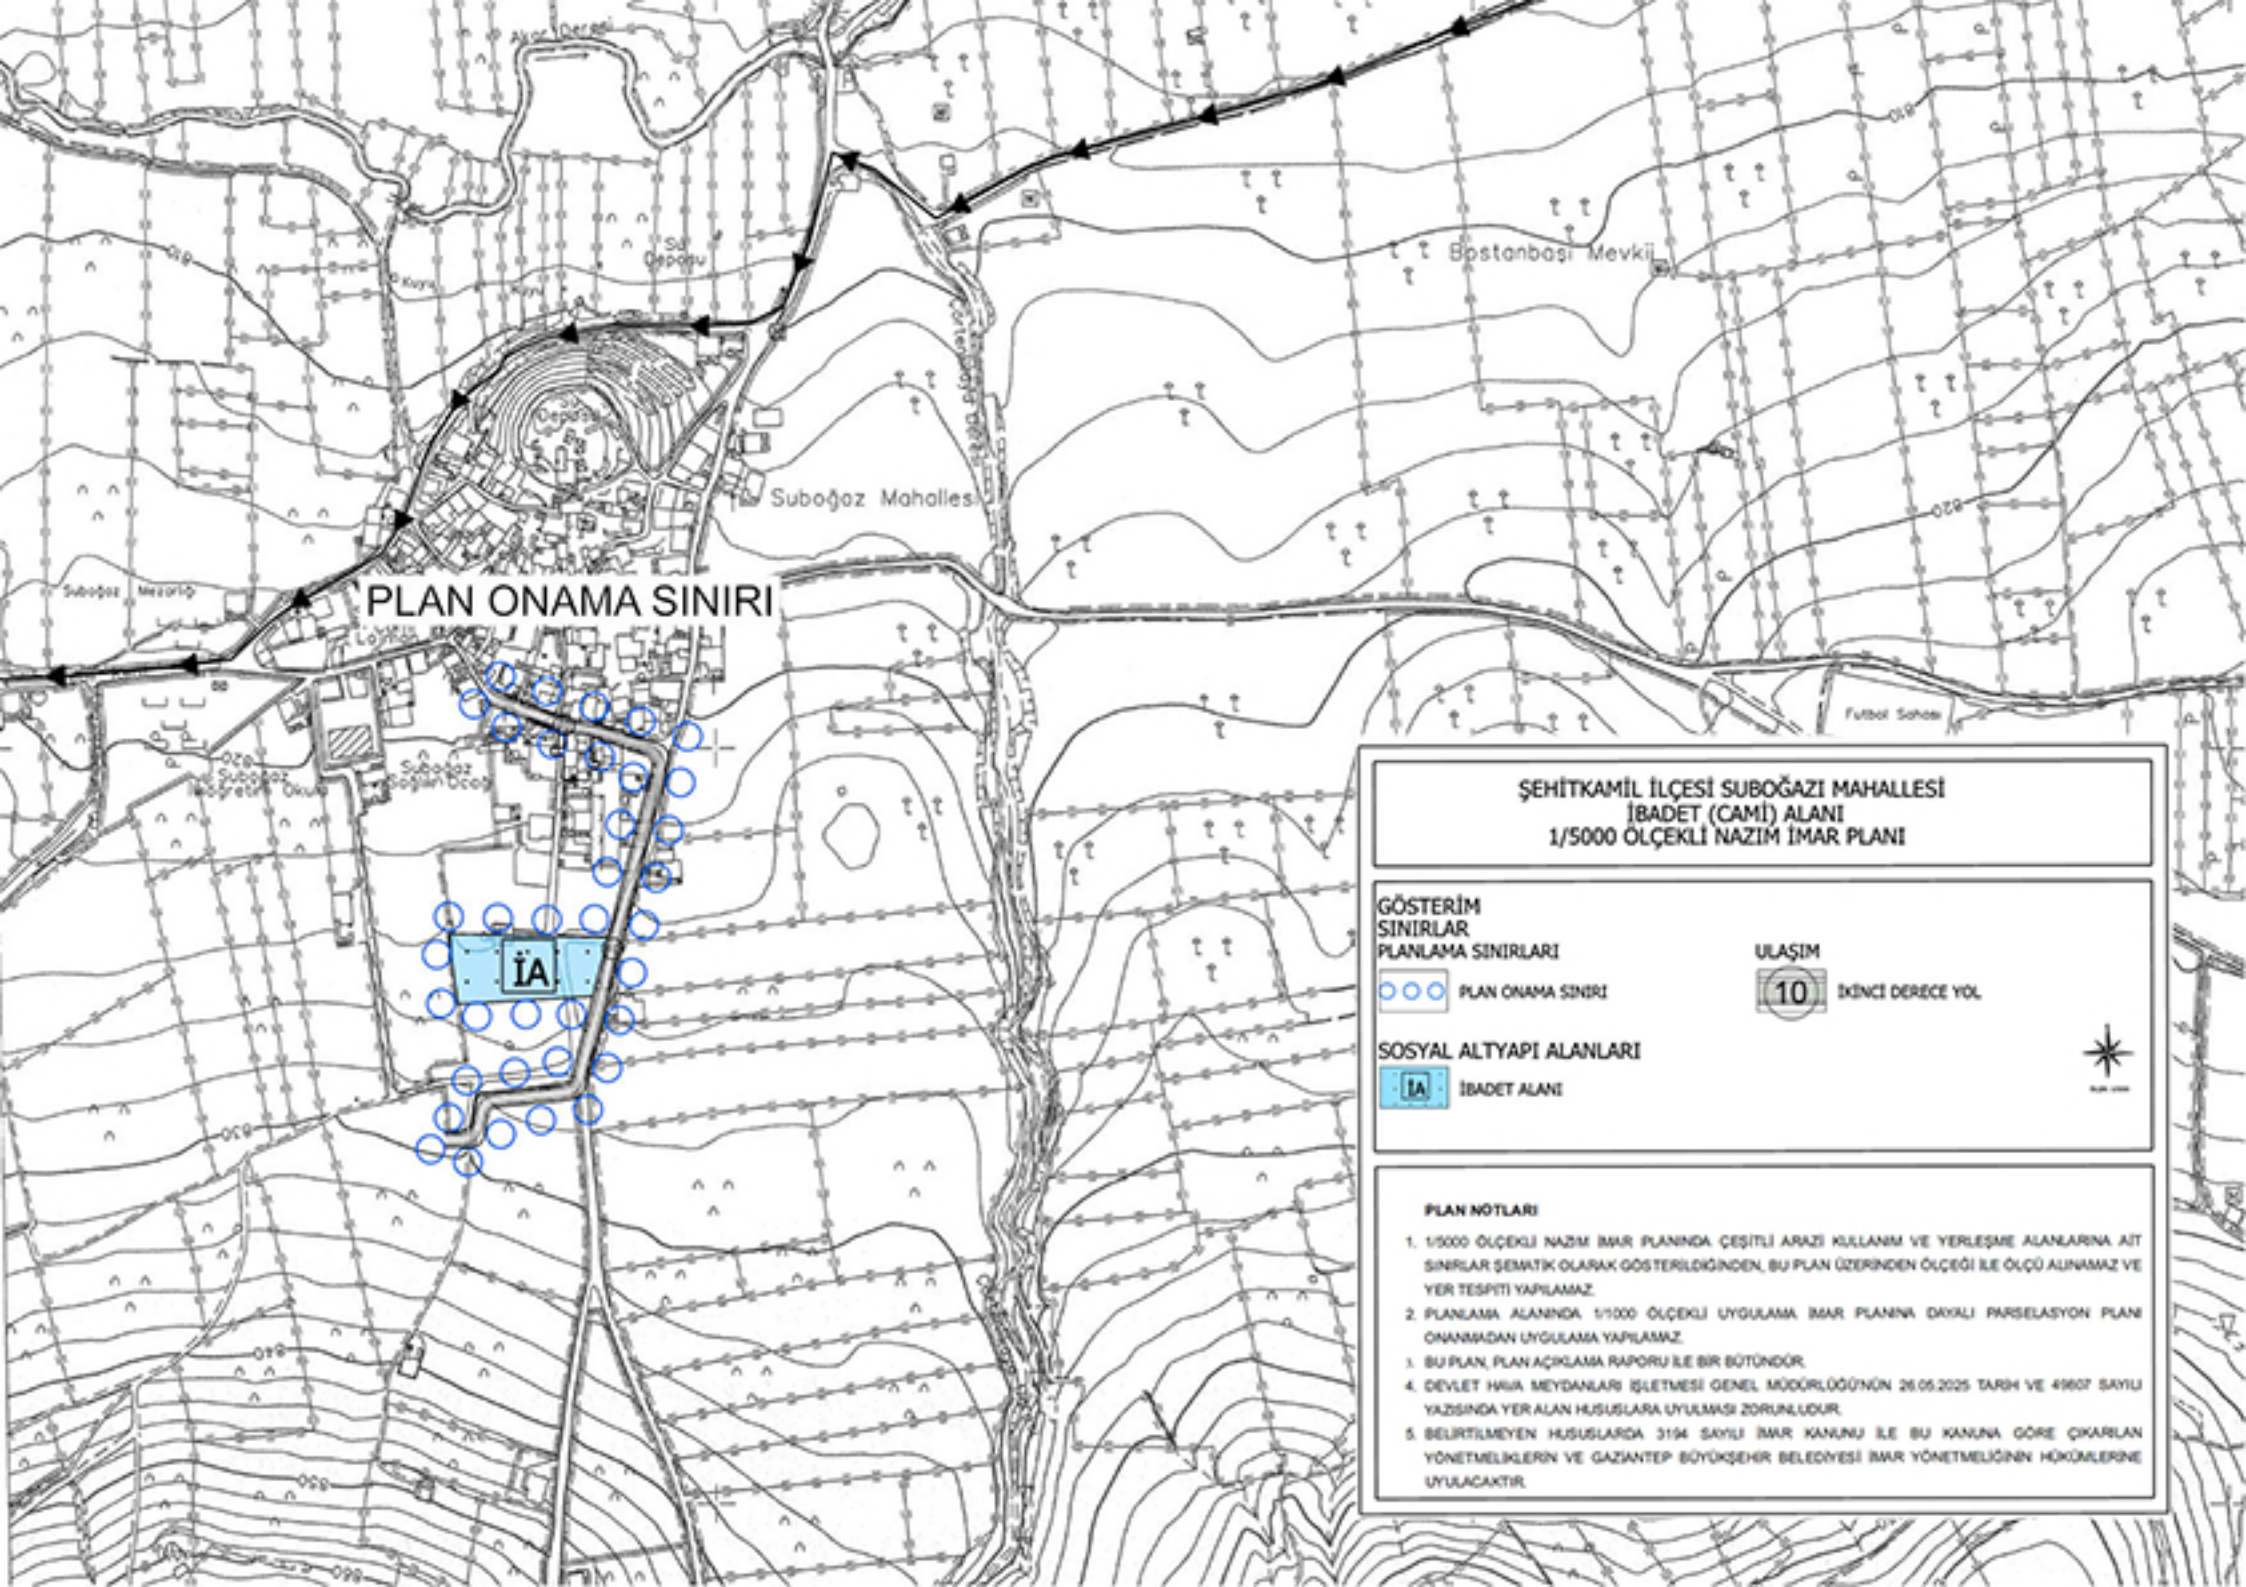

ŞEHİTKAMİL İLÇESİ SUBOĞAZI MAHALLESİ
İBADET (CAMİ) ALANI
1/5000 ÖLÇEKLİ NAZIM İMAR PLANI

GÖSTERİM
SINIRLAR
PLANLAMA SINIRLARI



PLAN ONAMA SİNERJİ

SOSYAL ALTYAPI ALANLARI



IBADET ALANI

ULAŞIM



İKİNCİ DERECE YOL



PLAN NOTLARI

1. 1/5000 ÖLÇEKLİ NAZARİ İMAR PLANINDA ÇEŞİTLİ ARAZİ KULLANIM VE YERLEŞME ALANLARINA AİT SINIRLAR ŞEMATİK OLARAK GÖSTERİLDİĞİNDEN, BU PLAN ÜZERİNDEN ÖLÇÜĞÜ İLE ÖLÇÜ ALINMAZ VE YER TESPİTİ YAPILMAZ.
2. PLANLAMA ALANINDA 1/1000 ÖLÇEKLİ UYGULAMA İMAR PLANINA DOĞRILI PARSELEASYON PLANI ÇIKANMADAN UYGULAMA YAPILMAZ.
3. BU PLAN, PLAN AÇIKLAMA RAPORU İLE BİR BÜTÜNDÜR.
4. DEVLET HİSSE MEYDANLARI İŞLETMESİ GENEL MÜDÜRLÜĞÜNÜN 26.05.2025 TARİH VE 49607 SAYILI YAZISINDA YER ALAN HUSUSLARA UYULMASI ZORUNLUDUR.
5. BELİRTMEYEN HUSUSLARDA 3194 SAYILI İMAR KANUNU İLE BU KANUNA GÖRE ÇIKARILAN YÖNETMELİKLERİN VE GAZİANTEP BÜYÜKŞEHİR BELEDİYESİ İMAR YÖNETMELİĞİNİN HÜKÜMLERİNE UYULACAKTIR.