


TARIM BAKANLIĞI
TEP FISTIĞI KÜLTÜR SAHASI

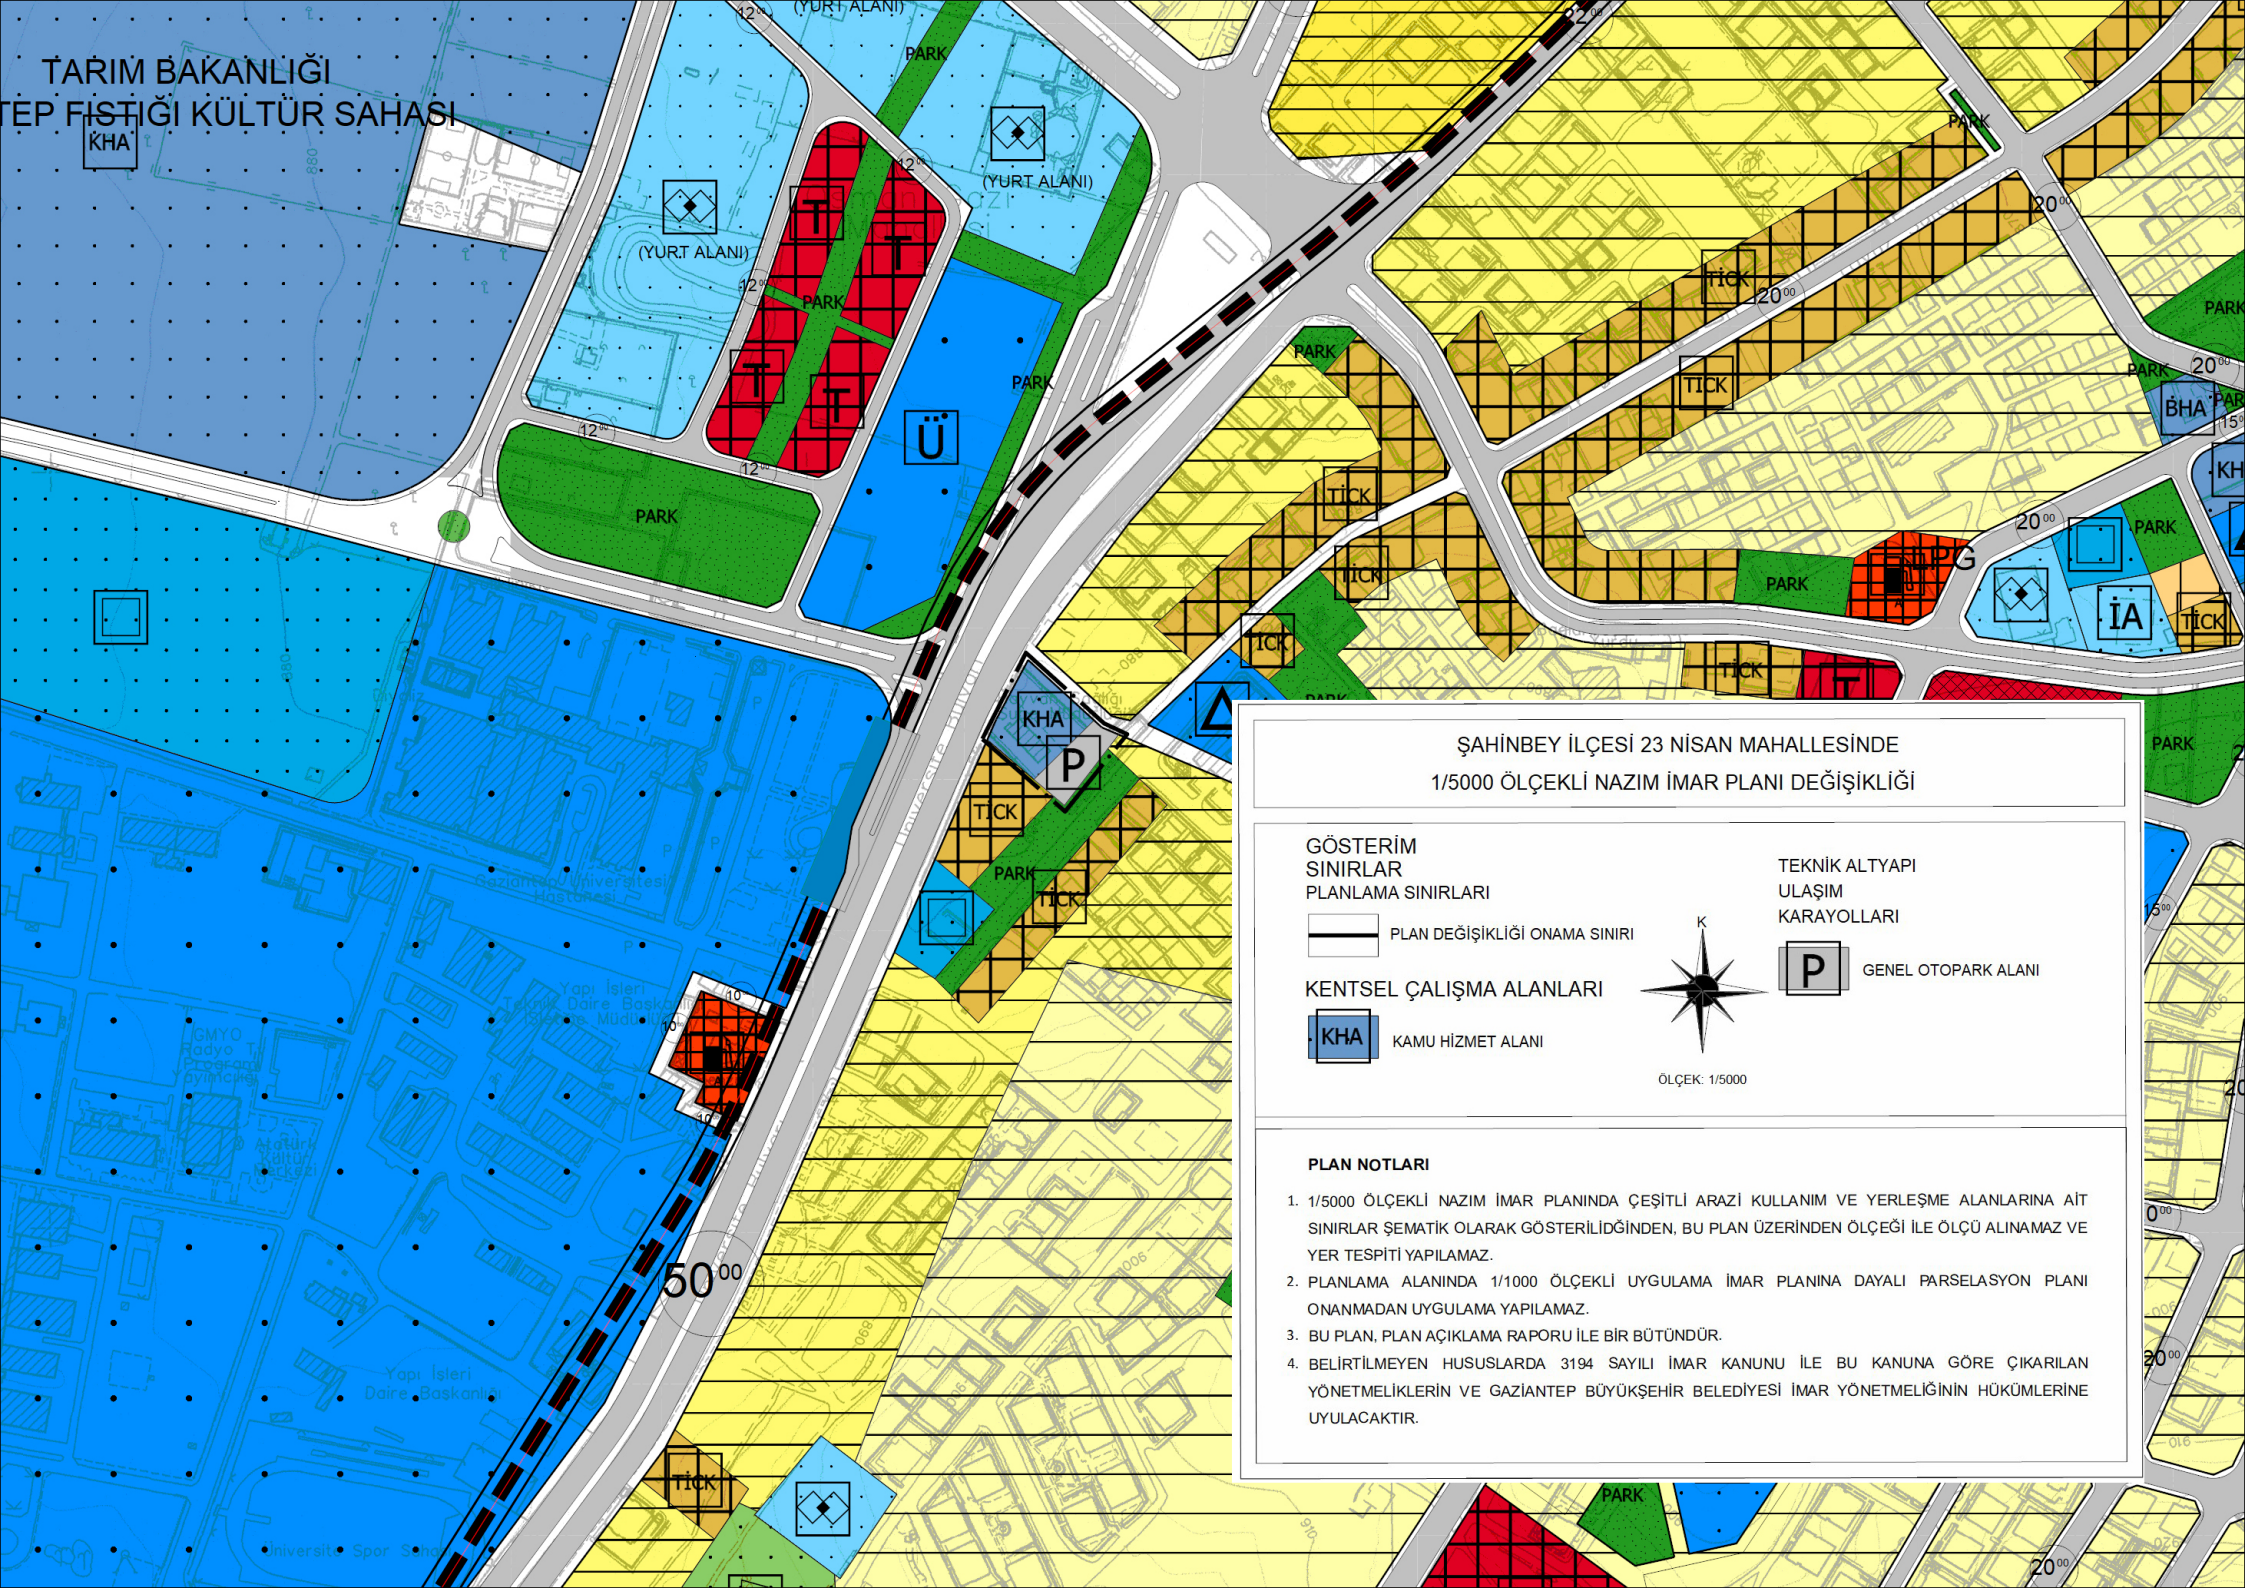

ŞAHİNBAY İLÇESİ 23 NİSAN MAHALLESİNDE
1/5000 ÖLÇEKLİ NAZIM İMAR PLANI DEĞİŞİKLİĞİ

GÖSTERİM
SINIRLAR
PLANLAMA SINIRLARI


PLAN DEĞİŞİKLİĞİ ONAMA SINIRI

KENTSEL ÇALIŞMA ALANLARI

KHA KAMU HİZMET ALANI

TEKNİK ALTYAPI
ULAŞIM
KARAYOLLARI

P GENEL OTOPARK ALANI

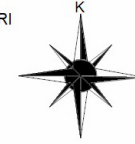

ÖLÇEK: 1/5000

PLAN NOTLARI

- 1/5000 ÖLÇEKLİ NAZIM İMAR PLANINDA ÇEŞİTLİ ARAZİ KULLANIM VE YERLEŞME ALANLARINA AİT SINIRLAR ŞEMATİK OLARAK GÖSTERİLDİĞİNDEN, BU PLAN ÜZERİNDEN ÖLÇEĞİ İLE ÖLÇÜ ALINAMAZ VE YER TESPİTİ YAPILAMAZ.
- PLANLAMA ALANINDA 1/1000 ÖLÇEKLİ UYGULAMA İMAR PLANINA DAYALI PARSELAYON PLANI ONANMADAN UYGULAMA YAPILAMAZ.
- BU PLAN, PLAN AÇIKLAMA RAPORU İLE BİR BÜTÜNDÜR.
- BELİRTİLMİYEN HUSUSLARDA 3194 SAYILI İMAR KANUNU İLE BU KANUNA GÖRE ÇIKARILAN YÖNETMELİKLERİN VE GAZİANTEP BÜYÜKŞEHİR BELEDİYESİ İMAR YÖNETMELİĞİNİN HÜKÜMLERİNE UYULACAKTIR.