

İSLAHIYE İLÇESİ BEYLER MAHALLESİ
1/25000 VE 1/5000 ÖLÇEKLİ NAZIM İMAR PLANI DEĞİŞİKLİĞİ
PLAN AÇIKLAMA RAPORU

TEMMUZ, 2025

İÇİNDEKİLER

1. PLANLAMA ALANININ KONUMU	2
2. YÜRÜRLÜKTE OLAN PLANDAKİ DURUMU	3
2.1.1/25000 ÖLÇEKLİ NAZIM İMAR PLANI	3
2.1.1/5000 ÖLÇEKLİ NAZIM İMAR PLANI	3
3. PLAN GEREKÇESİ VE PLAN KARARLARI	4
4. ÖNERİ İMAR PLANI VE PLAN NOTLARI	4

ŞEKİLLER LİSTESİ

Şekil 1: Planlama Alanının Konumu	2
Şekil 2: Mevcut 1/25000 Ölçekli Nazım İmar Planı.....	3
Şekil 3: Mevcut 1/5000 Ölçekli Nazım İmar Planı.....	3
Şekil 4: Öneri 1/25000 Ölçekli Nazım İmar Planı.....	4
Şekil 5: Öneri 1/5000 Ölçekli Nazım İmar Planı.....	5

1. PLANLAMA ALANININ KONUMU

Planlama alanı İslahiye İlçesi, Beyler Mahallesiinde D825 İslahiye çevre yolunun batısında, Gaziantep-Antakya yolunun doğusunda ve Şamil TAYYAR bulvarının kuzeyinde yer almaktadır.



Şekil 1: Planlama Alanının Konumu

2. YÜRÜRLÜKTE OLAN PLANDAKİ DURUMU

2.1. 1/25000 ÖLÇEKLİ NAZIM İMAR PLANI


Planlama alanları mevcut 1/25.000 ölçekli nazım imar planında enerji üretim alanı ve konut alanı olarak görülmektedir.



Şekil 2: Mevcut 1/25000 Ölçekli Nazım İmar Planı

2.1. 1/5000 ÖLÇEKLİ NAZIM İMAR PLANI

Planlama alanları mevcut 1/5.000 ölçekli nazım imar planında enerji üretim alanı (GES), belediye hizmet alanı ve park alanı olarak görülmektedir.

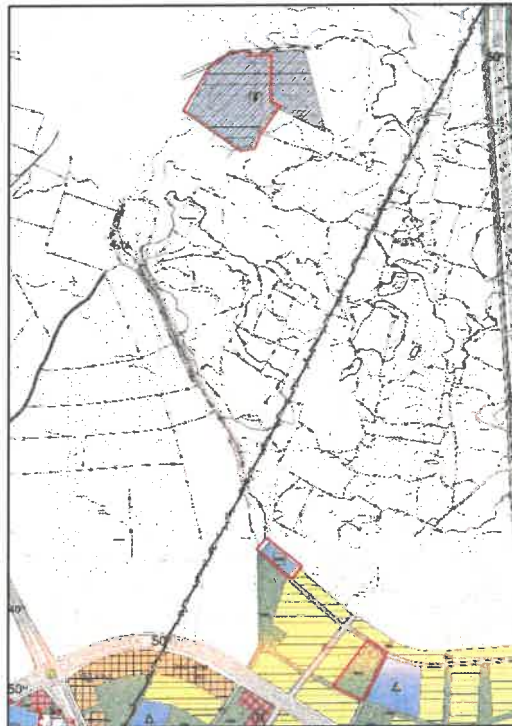

Şekil 3: Mevcut 1/5000 Ölçekli Nazım İmar Planı

3. PLAN GEREKÇESİ VE PLAN KARARLARI

Söz konusu plan değişikliğine konu alanda uygulamada ve yapılaşmada yaşanan sorunların önüne geçmek amacıyla Büyükşehir Belediyesi Hizmet Alanı, Ticaret (T3) ve park alanı şeklinde imar planı değişikliği hazırlanmıştır.

4. ÖNERİ İMAR PLANI VE PLAN NOTLARI




Şekil 4: Öneri 1/25000 Ölçekli Nazım İmar Planı

Plan Notları

1. BU PLANDA GAZİANTEP 2040 1/25.000 ÖLÇEKLİ NAZİM İMAR PLANI PLAN UYGULAMA HÜKÜMLERİ GEÇERLİDİR.
2. BU PLAN, PLAN AÇIKLAMA RAPORU İLE BİR BÜTÜNDÜR.
3. BELİRTİLMİYEN HUSUSLARDA 3194 SAYILI İMAR KANUNU İLE BU KANUNA GÖRE ÇIKARILAN YÖNETMELİKLERİN VE GAZİANTEP BÜYÜKŞEHİR BELEDİYESİ İMAR YÖNETMELİĞİ'NİN HÜKÜMLERİNE UYULACAKTIR.


İrfan DOĞAN
A Grubu Şehir Plancısı
Kart No: 0897 Oda No: 945
Diploma No: 79-21770
İşyeri Tescil No: 1869

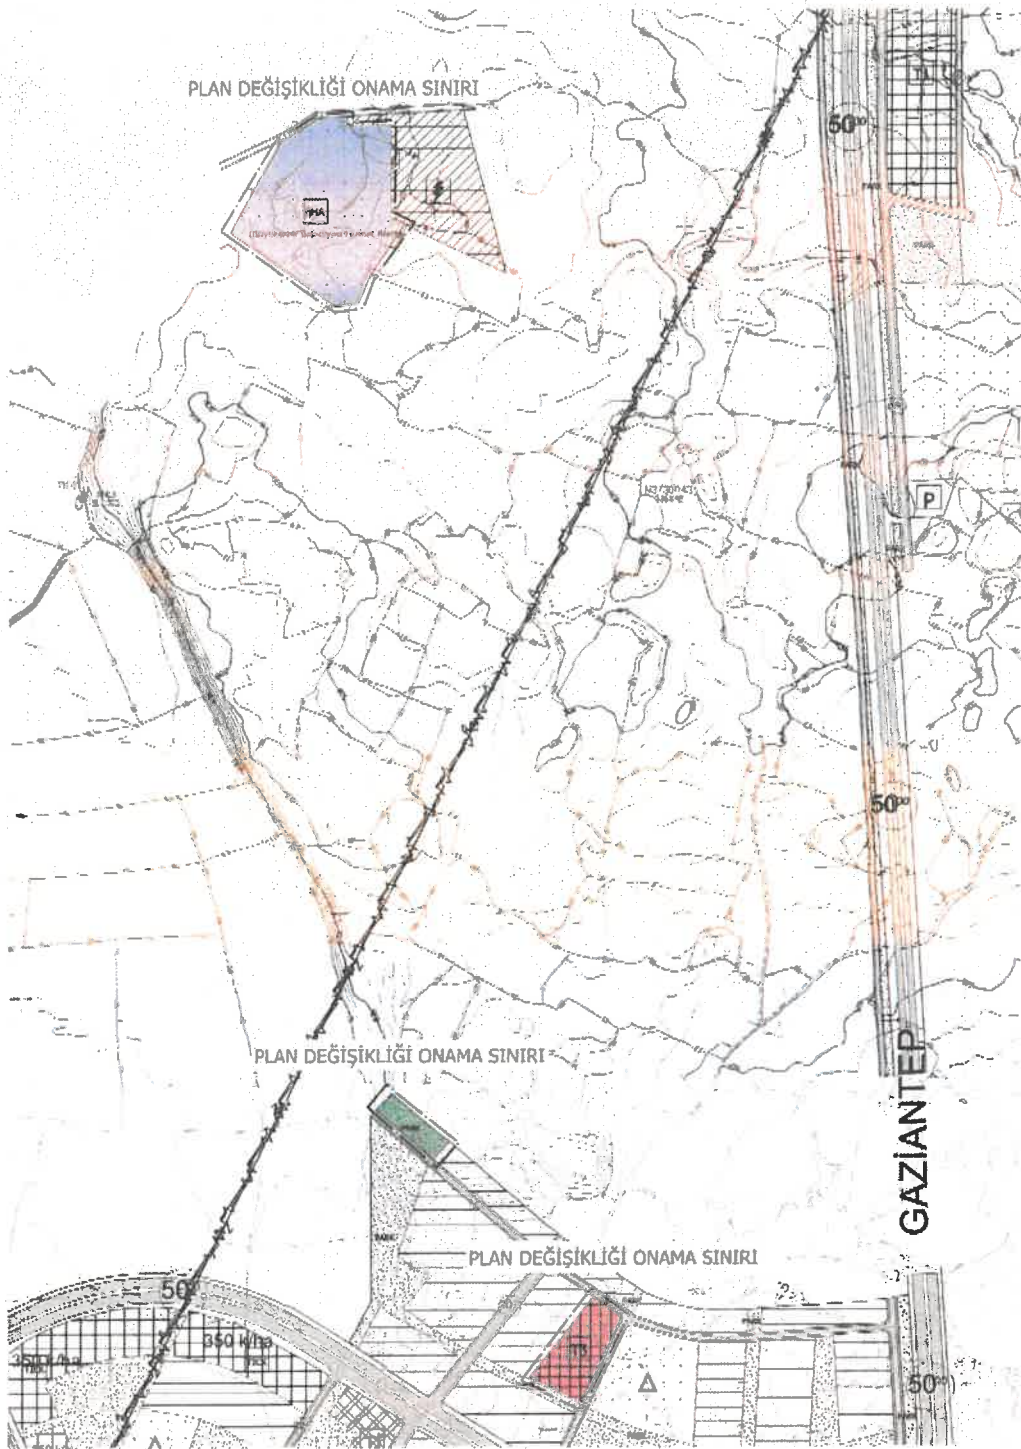

Şekil 5: Öneri 1/5000 Ölçekli Nazım İmar Planı

Plan Notları

1. 1/5000 ÖLÇEKLİ NAZIM İMAR PLANINDA ÇEŞİTLİ ARAZİ KULLANIM VE YERLEŞME ALANLARINA AİT SINIRLAR ŞEMATİK OLARAK GÖSTERİLDİĞİNDEN, BU PLAN ÜZERİNDEN ÖLÇEĞİ İLE ÖLÇÜ ALINAMAZ VE YER TESPİTİ YAPILAMAZ.
2. BÜYÜKŞEHİR BELEDİYE MECLİSİNİN 13.10.2023 TARİH VE 576 SAYILI KARARI İLE ONAYLANAN İSLAHİYE İLÇE BÜTÜNÜ 1/5000 ÖLÇEKLİ NAZIM İMAR PLANI DEĞİŞİKLİĞİ PLAN NOTLARI GEÇERLİDİR.
3. PLANLAMA ALANINDA 1/1000 ÖLÇEKLİ UYGULAMA İMAR PLANINA DAYALI PARSELASYON PLANI ONANMADAN UYGULAMA YAPILAMAZ.
4. BU PLAN, PLAN AÇIKLAMA RAPORU İLE BİR BÜTÜNDÜR.
5. BELİRTİLMEYEN HUSUSLARDA 3194 SAYILI İMAR KANUNU İLE BU KANUNA GÖRE ÇIKARILAN YÖNETMELİKLERİN VE GAZİANTEP BÜYÜKŞEHİR BELEDİYESİ İMAR YÖNETMELİĞİNİN HÜKÜMLERİNE UYULACAKTIR.


Irfan DOĞAN
A Grubu Şehir Plancısı
Kart No: 0897 Oda No: 945
Diploma No: 79-21770
İşyeri Tescil No: 1869