


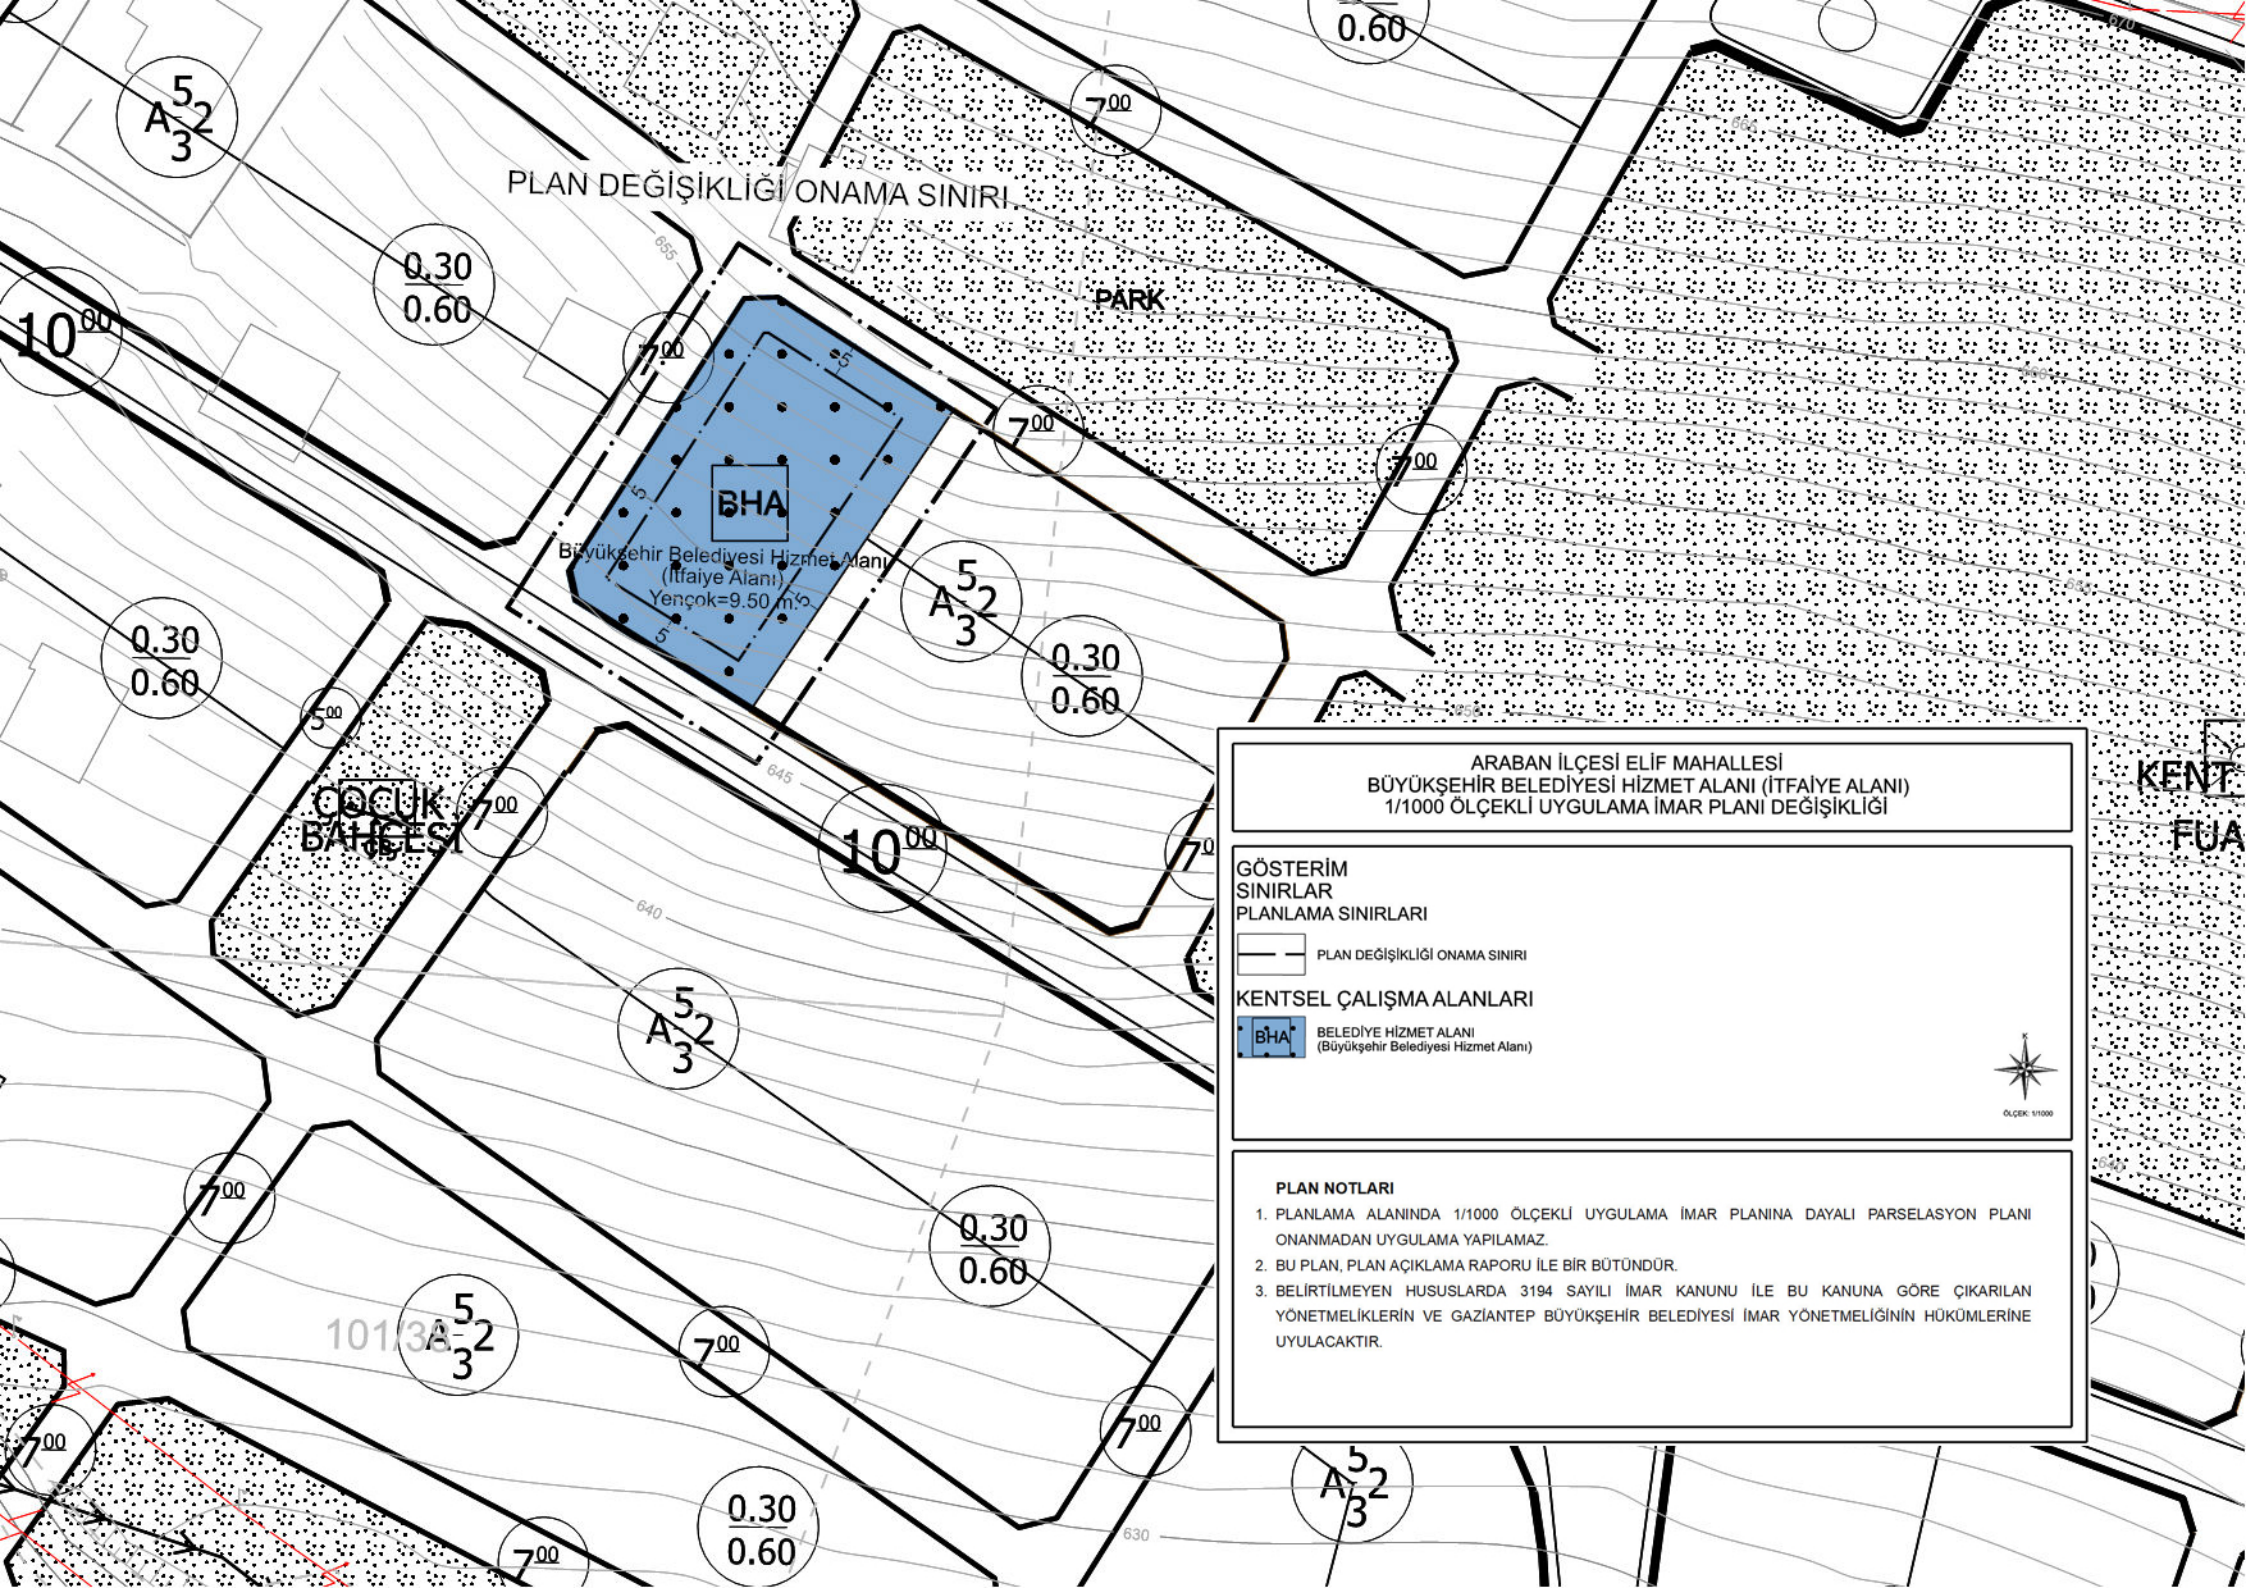

PLAN DEĞİŞİKLİĞİ ONAMA SINIRI

PARK

BHA

Büyükşehir Belediyesi Hizmet Alanı
(İtfaiye Alanı)
Yençok=9.50 m²

ÇOCUK
BAĞIÇESİ

ARABAN İLÇESİ ELİF MAHALLESİ
BÜYÜKŞEHİR BELEDİYESİ HİZMET ALANI (İTFAYE ALANI)
1/1000 ÖLÇEKLİ UYGULAMA İMAR PLANI DEĞİŞİKLİĞİ

GÖSTERİM
SINIRLAR
PLANLAMA SINIRLARI

PLAN DEĞİŞİKLİĞİ ONAMA SINIRI

KENTSEL ÇALIŞMA ALANLARI

BHA BELEDİYE HİZMET ALANI
(Büyükşehir Belediyesi Hizmet Alanı)



ÖLÇEK: 1/1000

PLAN NOTLARI

1. PLANLAMA ALANINDA 1/1000 ÖLÇEKLİ UYGULAMA İMAR PLANINA DAYALI PARSELASYON PLANI ONANMADAN UYGULAMA YAPILAMAZ.
2. BU PLAN, PLAN AÇIKLAMA RAPORU İLE BİR BÜTÜNDÜR.
3. BELİRTİLMİYEN HUSUSLARDA 3194 SAYILI İMAR KANUNU İLE BU KANUNA GÖRE ÇIKARILAN YÖNETMELİKLERİN VE GAZİANTEP BÜYÜKŞEHİR BELEDİYESİ İMAR YÖNETMELİĞİNİN HÜKÜMLERİNE UYULACAKTIR.