


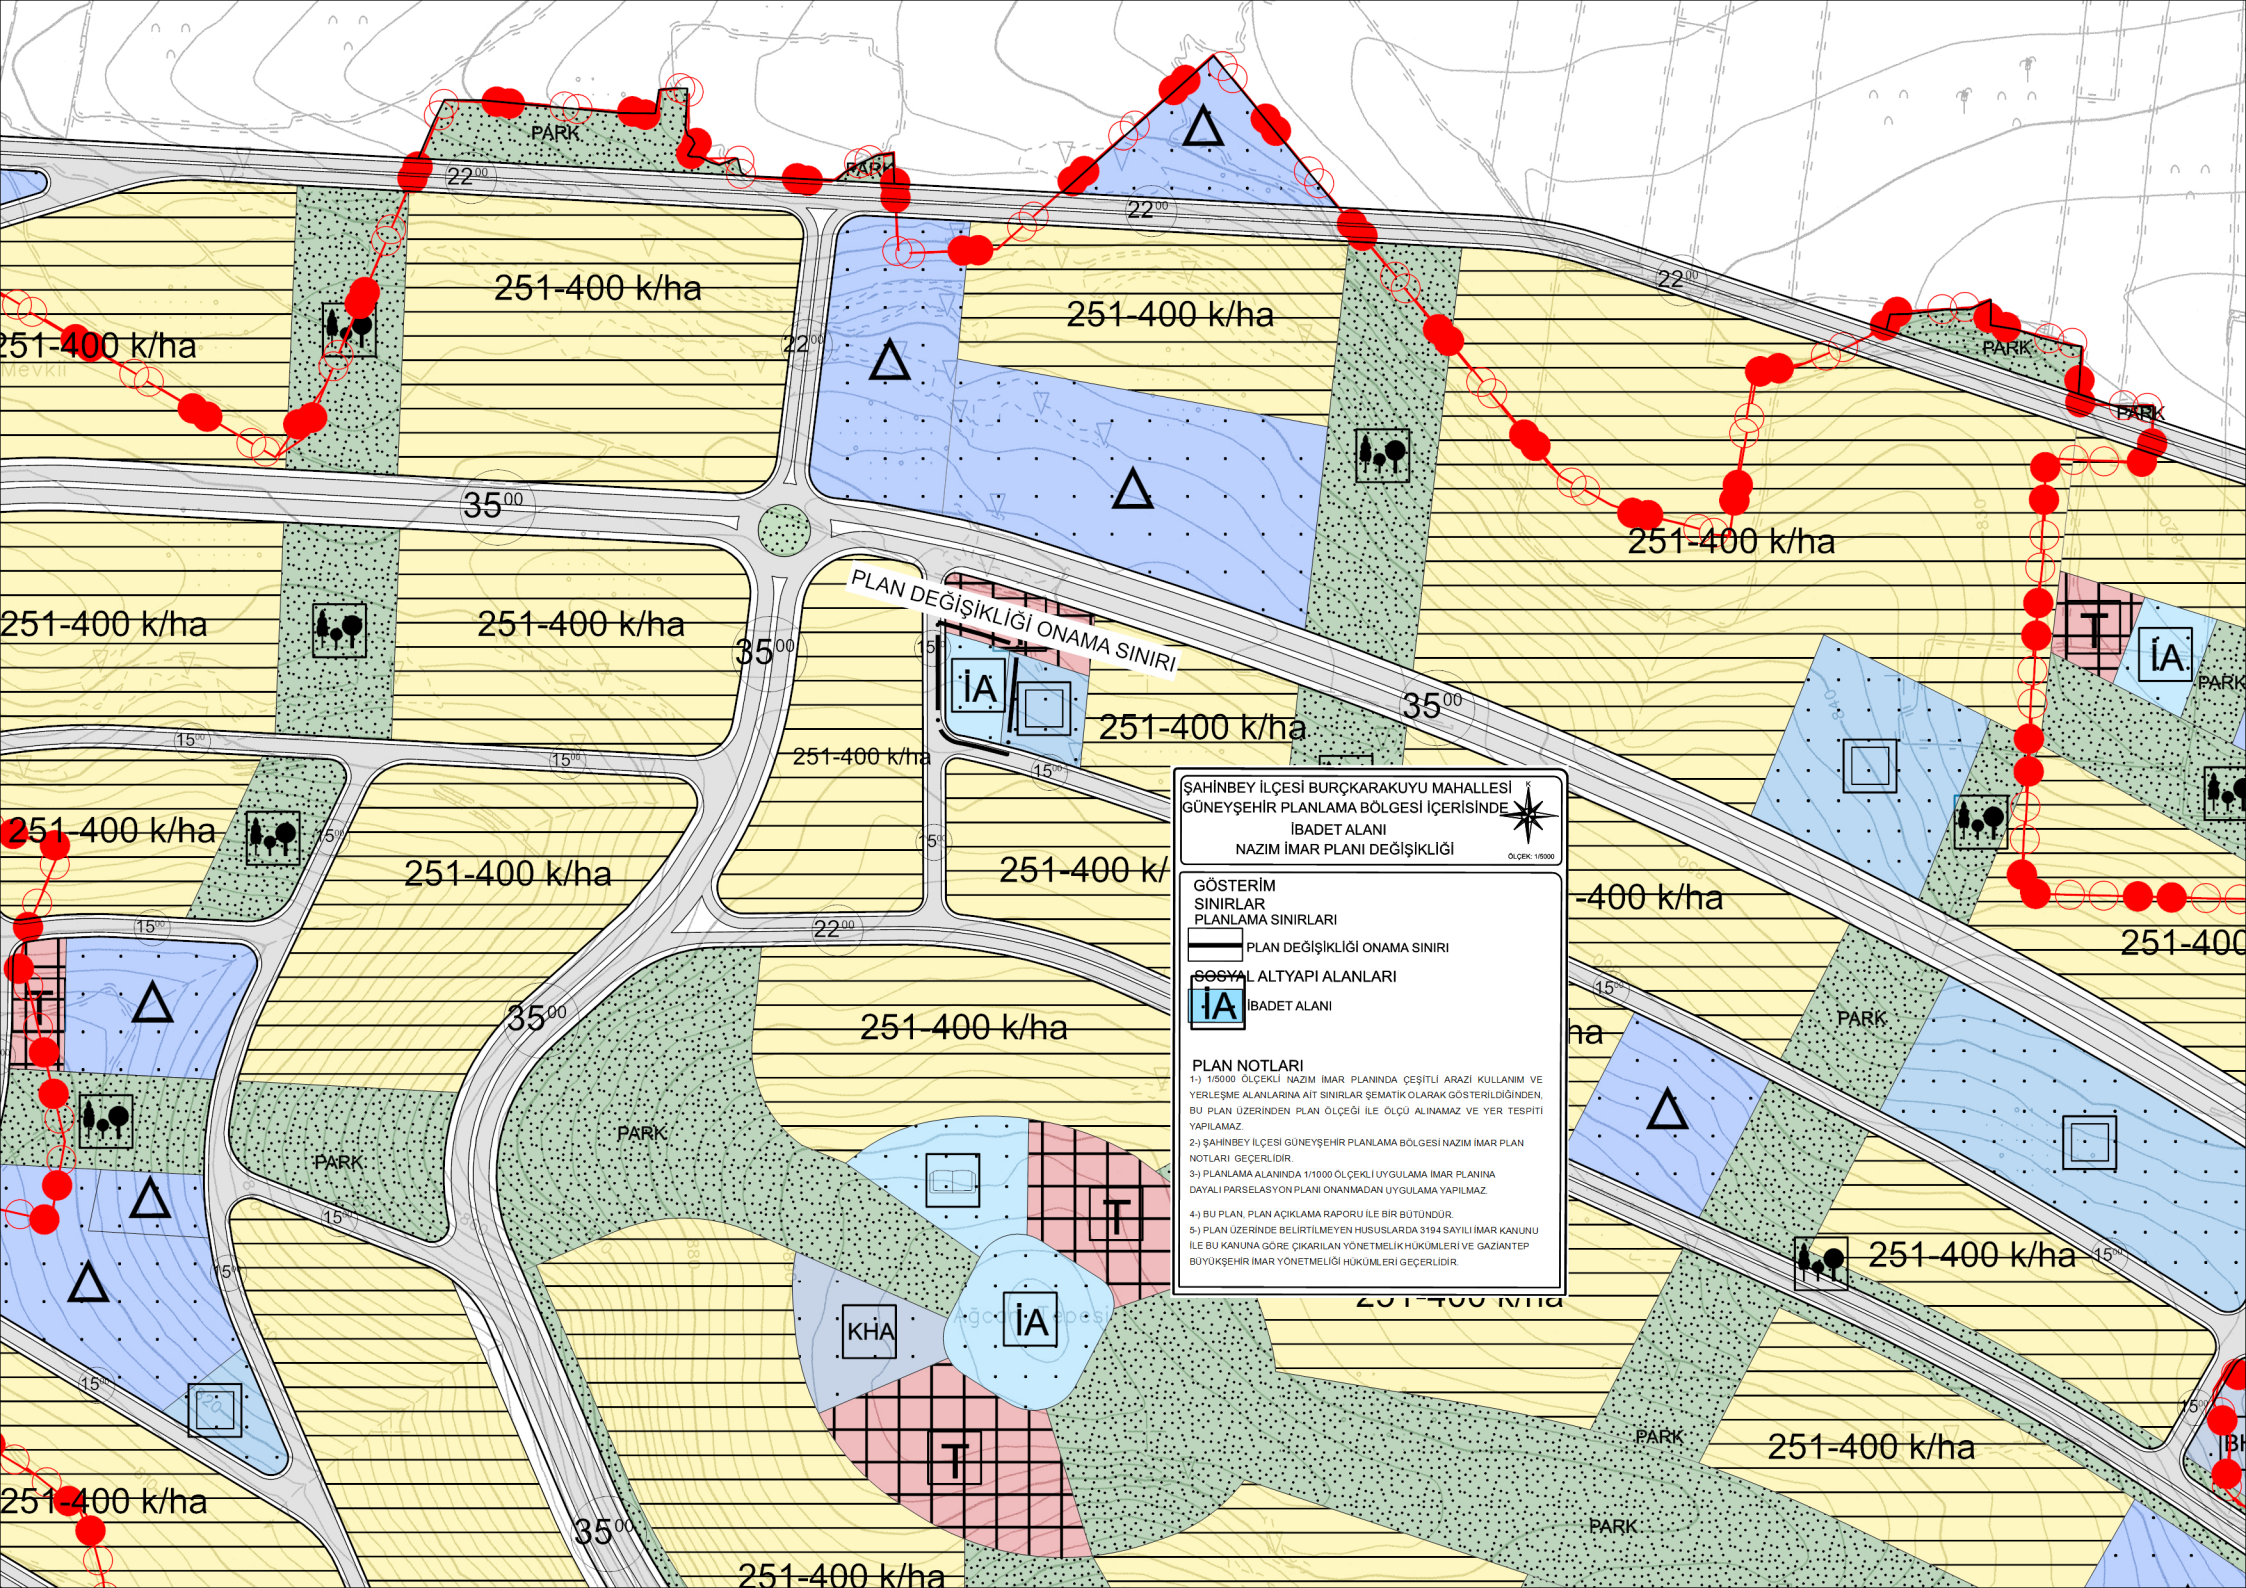

251-400 k/ha

251-400 k/ha

251-400 k/ha

251-400 k/ha

251-400 k/ha

251-400 k/ha

251-400 k/ha

251-400 k/ha

251-400 k/ha

251-400 k/ha

251-400 k/ha

251-400 k/ha

251-400 k/ha

ŞAHİNBİY İLÇESİ BURÇKARAKUYU MAHALLESİ
GÜNEŞEHİR PLANLAMA BÖLGESİ İÇERİSİNDE
İBADET ALANI
NAZİM İMAR PLANI DEĞİŞİKLİĞİ

ÖLÇEK: 1/10000

GÖSTERİM
SINIRLAR
PLANLAMA SİNİRLERİ

PLAN DEĞİŞİKLİĞİ ONAMA SINIRI

SOSYAL ALTYAPI ALANLARI

İBADET ALANI

PLAN NOTLARI

1- 1/10000 ÖLÇEKLİ NAZİM İMAR PLANINDA ÇEŞİTLİ ARAZİ KULLANIM VE YERLEŞME ALANLARINA AIT SINIRLAR ŞEMATİK OLARAK GÖSTERİLDİĞİNDEN, BU PLAN ÜZERİNDEN PLAN ÖLÇEĞİ İLE ÖLÇÜ ALINAMAZ VE YER TESPİTİ YAPILAMAZ.

2- ŞAHİNBİY İLÇESİ GÜNEŞEHİR PLANLAMA BÖLGESİ NAZİM İMAR PLANI NOTLARI GEÇERLİDİR.

3- PLANLAMA ALANINDA 1/10000 ÖLÇEKLİ UYGULAMA İMAR PLANINA DAYALI PARSELASYON PLANI ONANIMADAN UYGULAMA YAPILMAZ.

4- BU PLAN, PLAN AÇIKLAMA RAPORU İLE BİR BÜTÜNDÜR.

5- PLAN ÜZERİNDE BELİRTİLMİYEN HUSUSLARDA 3194 SAYILI İMAR KANUNU İLE BU KANUNA GÖRE ÇIKARILAN YÖNETMELİK HÜKÜMLERİ VE GAZİANTEP BÜYÜKŞEHİR İMAR YÖNETMELİĞİ HÜKÜMLERİ GEÇERLİDİR.