


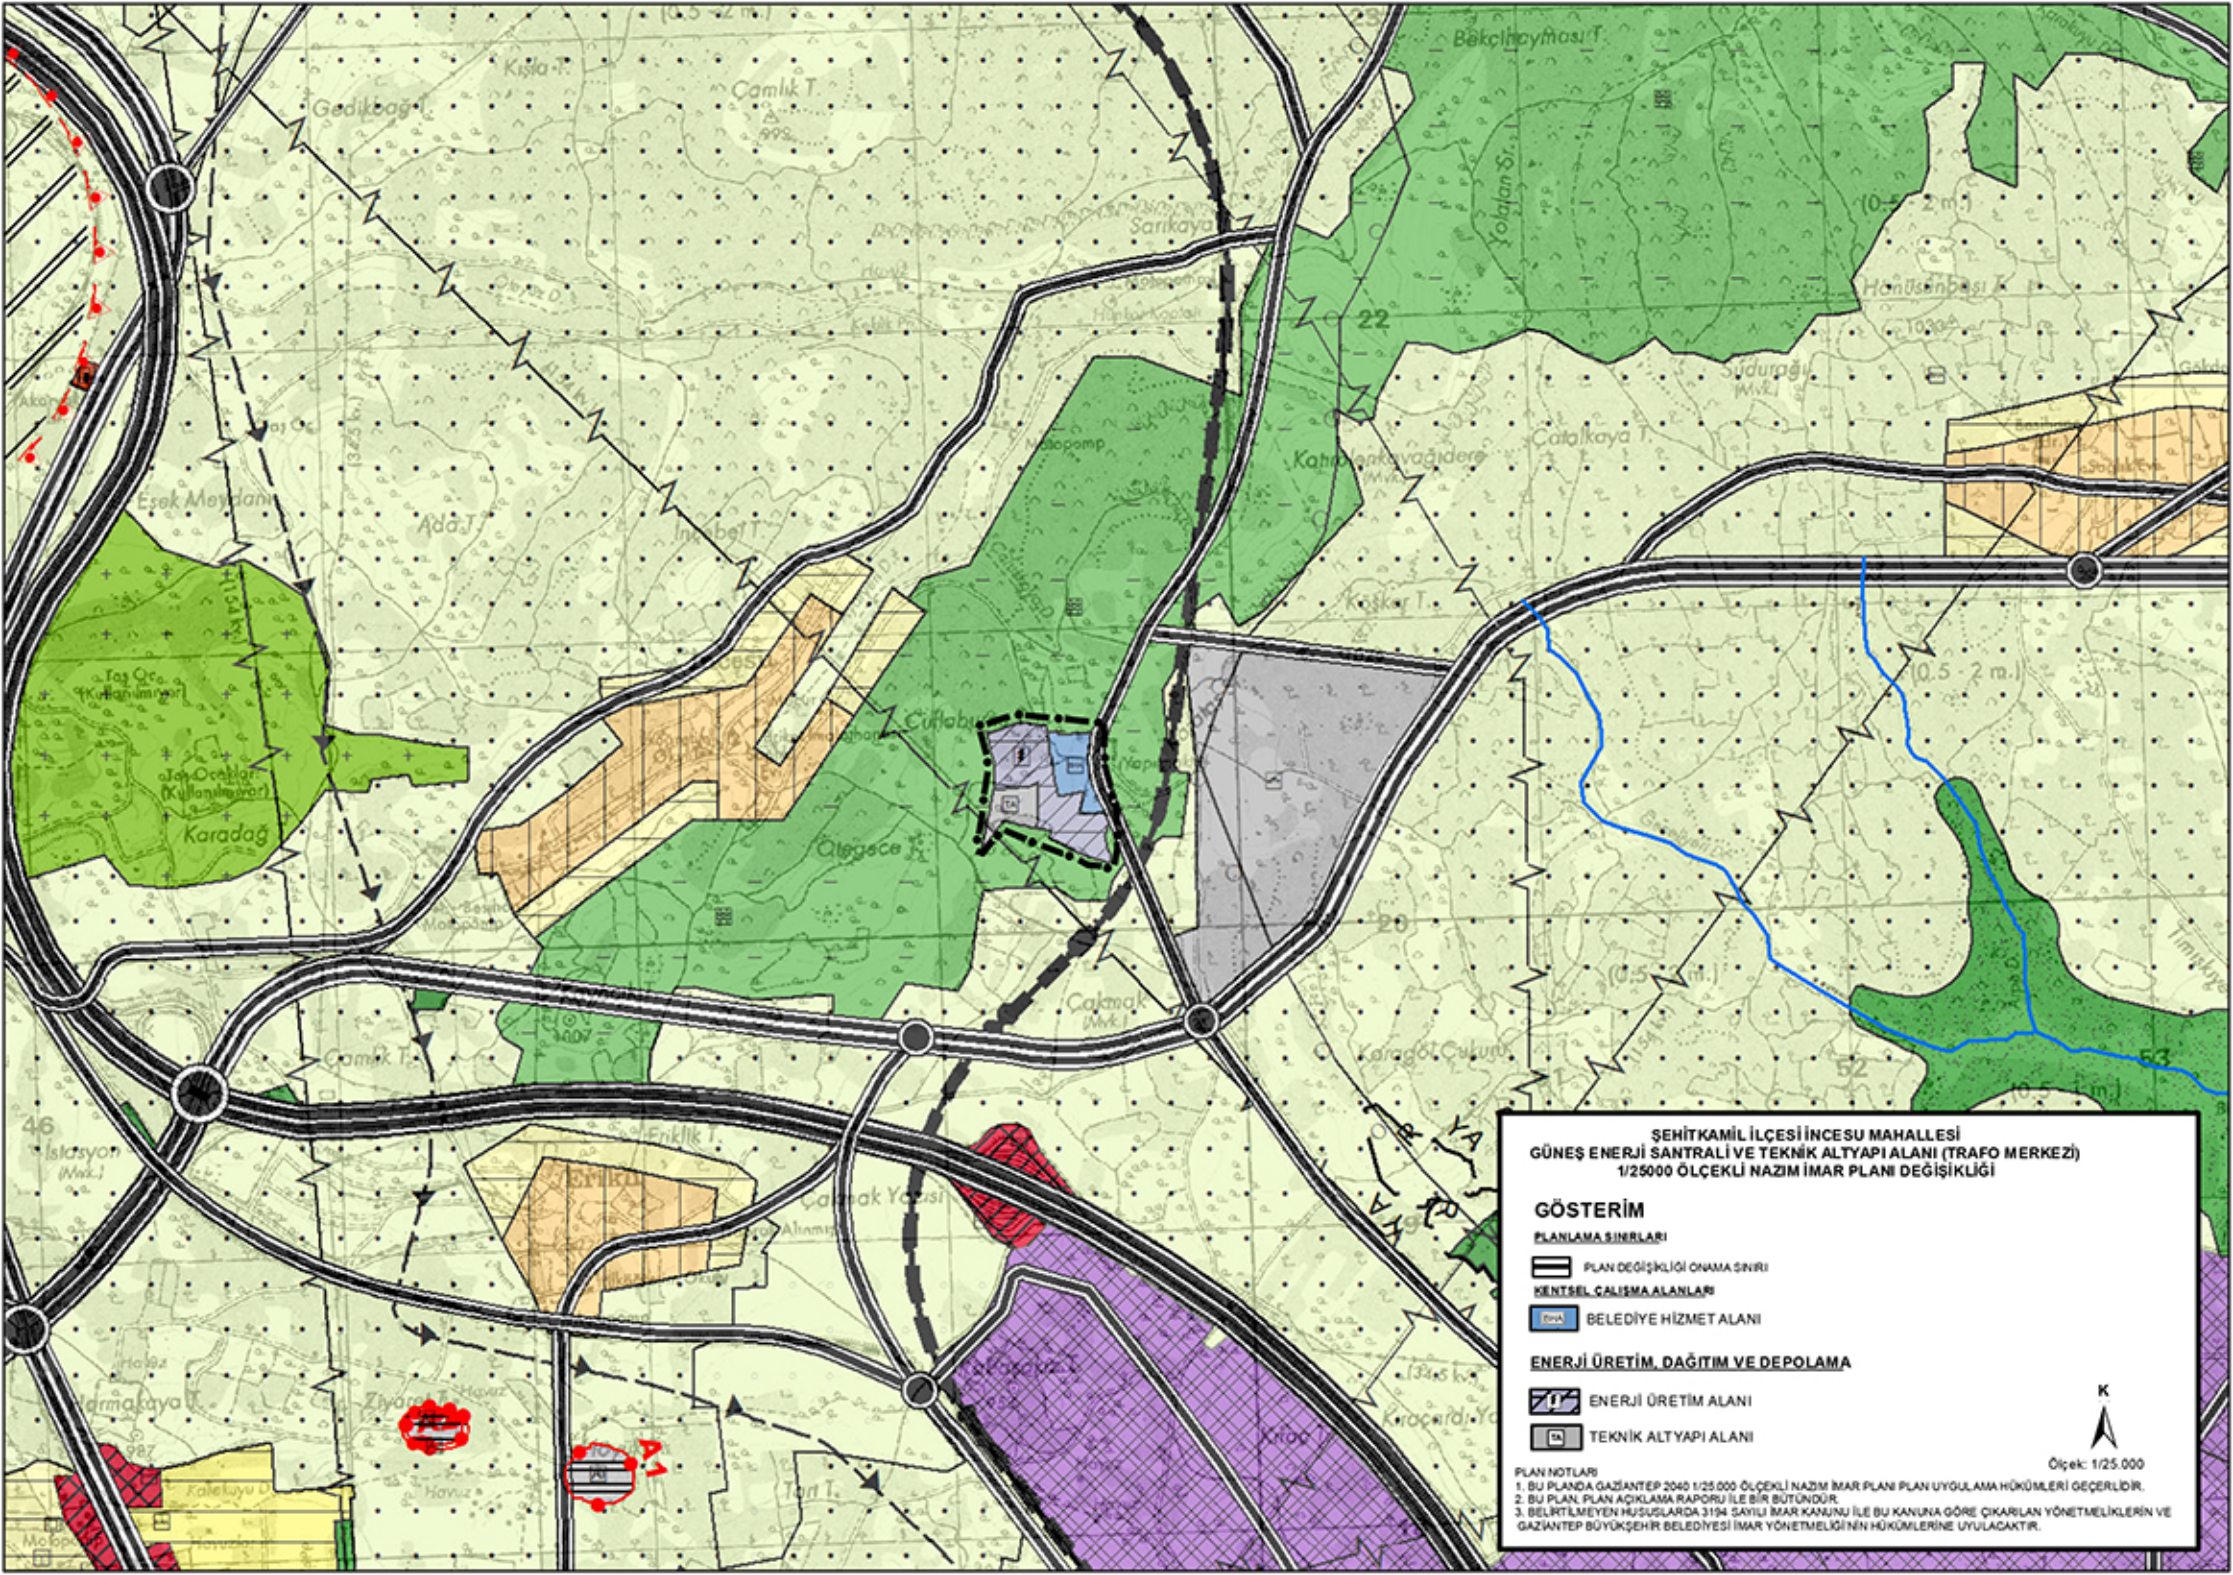

ŞEHİTKAMİL İLÇESİ İNCESU MAHALLESİ
GÜNEŞ ENERJİ SANTRALİ VE TEKNİK ALTYAPI ALANI (TRAFO MERKEZİ)
1/25000 ÖLÇEKLİ NAZIM İMAR PLANI DEĞİŞİKLİĞİ

GÖSTERİM

PLANLAMA SINIRLARI

PLAN DEĞİŞİKLİĞİ ONAMA SINIRI

KENTSEL ÇALIŞMA ALANLARI

BELEDİYE HİZMET ALANI

ENERJİ ÜRETİM, DAĞITIM VE DEPOLAMA

ENERJİ ÜRETİM ALANI

TEKNİK ALTYAPI ALANI

PLAN NOTLARI

1. BU PLANDA GAZİANTEP 2040 1/25.000 ÖLÇEKLİ NAZIM İMAR PLANI PLAN UYGULAMA HÜKÜMLERİ GEÇERLİDİR.
2. BU PLAN, PLAN AÇIKLAMA RAPORU İLE BİR BÜTÜNDÜR.
3. BELİRTİLMİYEN HÜSUSLARDA 3194 SAYILI İMAR KANUNU İLE BU KANUNA GÖRE ÇIKARILAN YÖNETMELİKLERİN VE GAZİANTEP BÜYÜKŞEHİR BELEDİYESİ İMAR YÖNETMELİĞİNİN HÜKÜMLERİNE UYULACAKTIR.

Ölçek: 1/25.000

