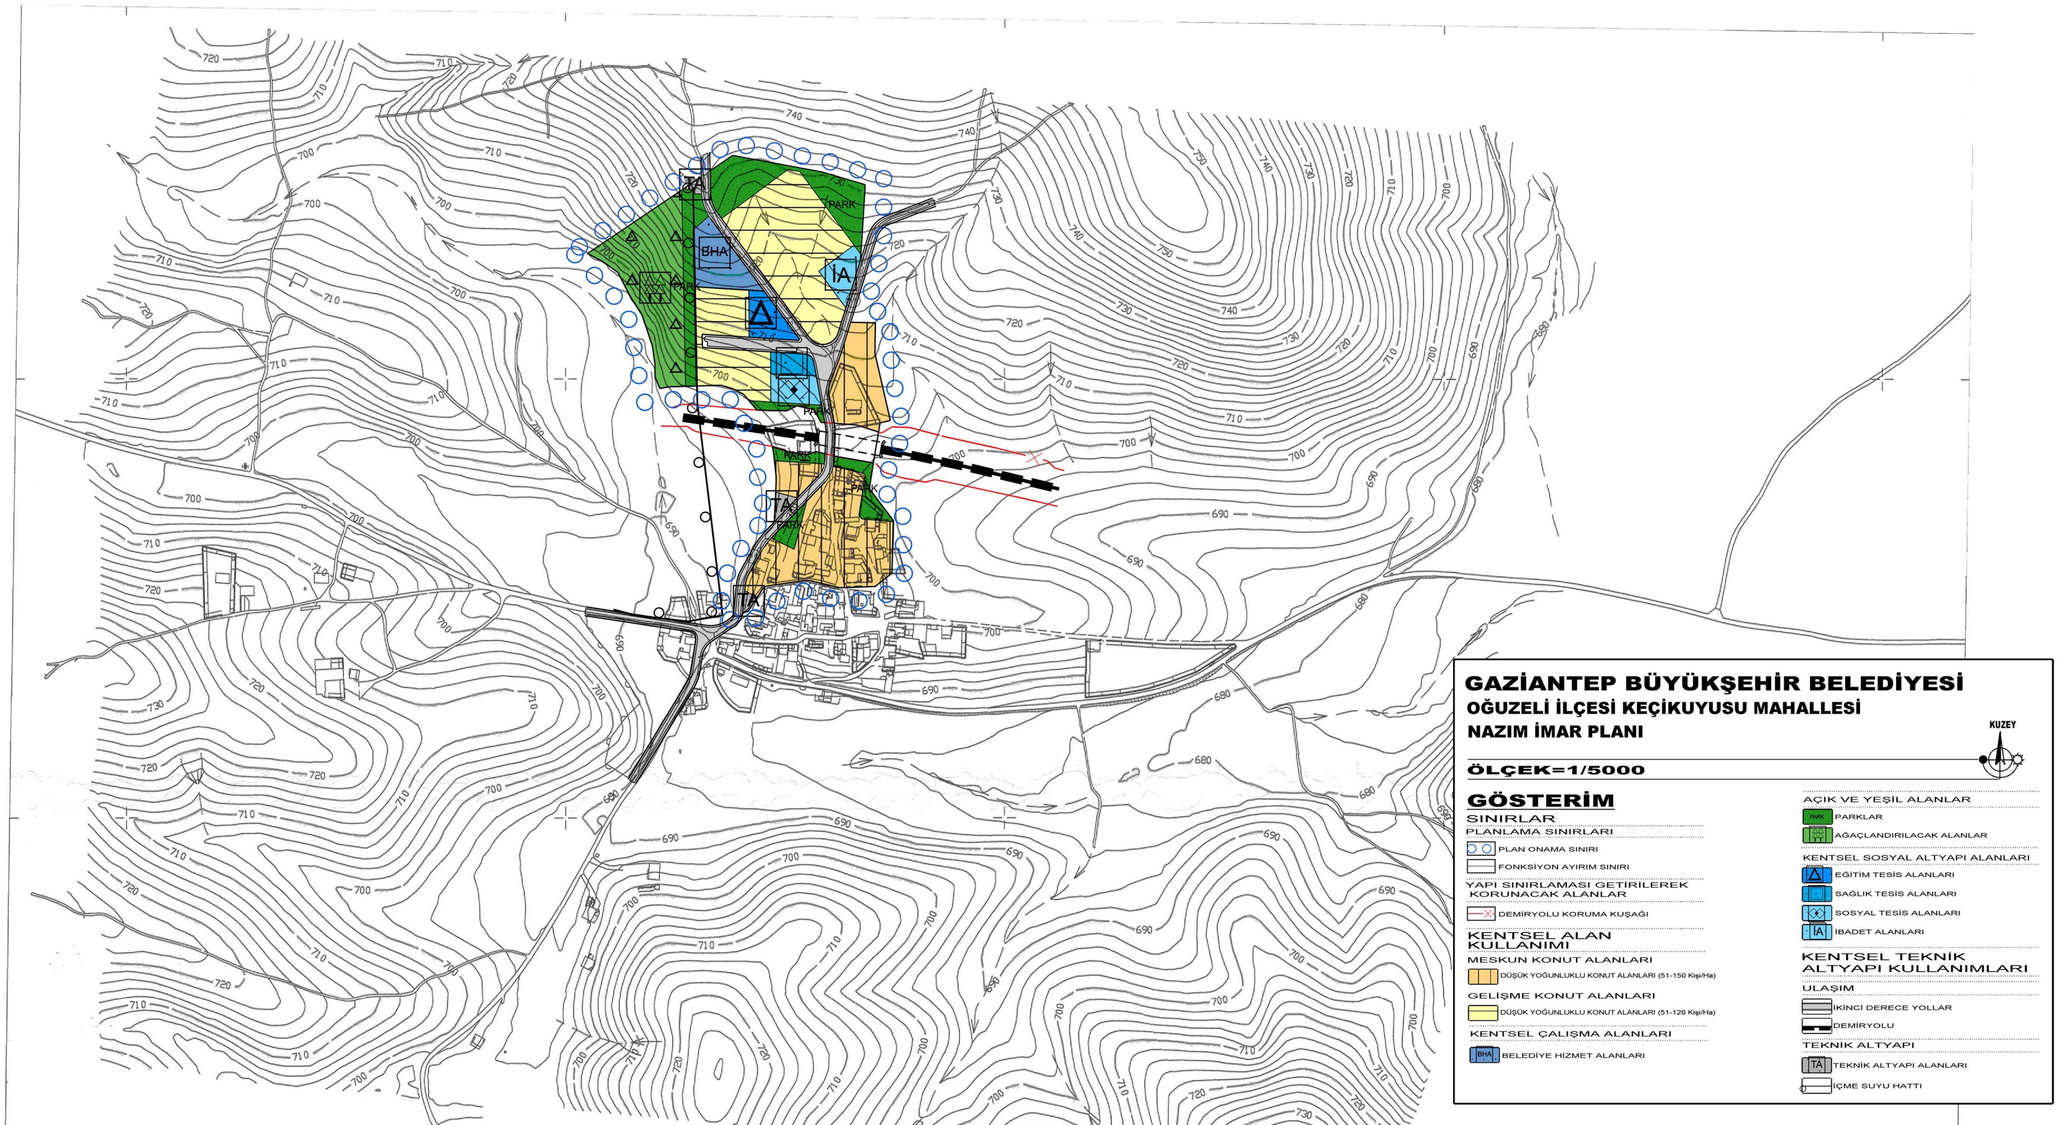TEKLİF PLAN ÖLÇEK:1/5000