


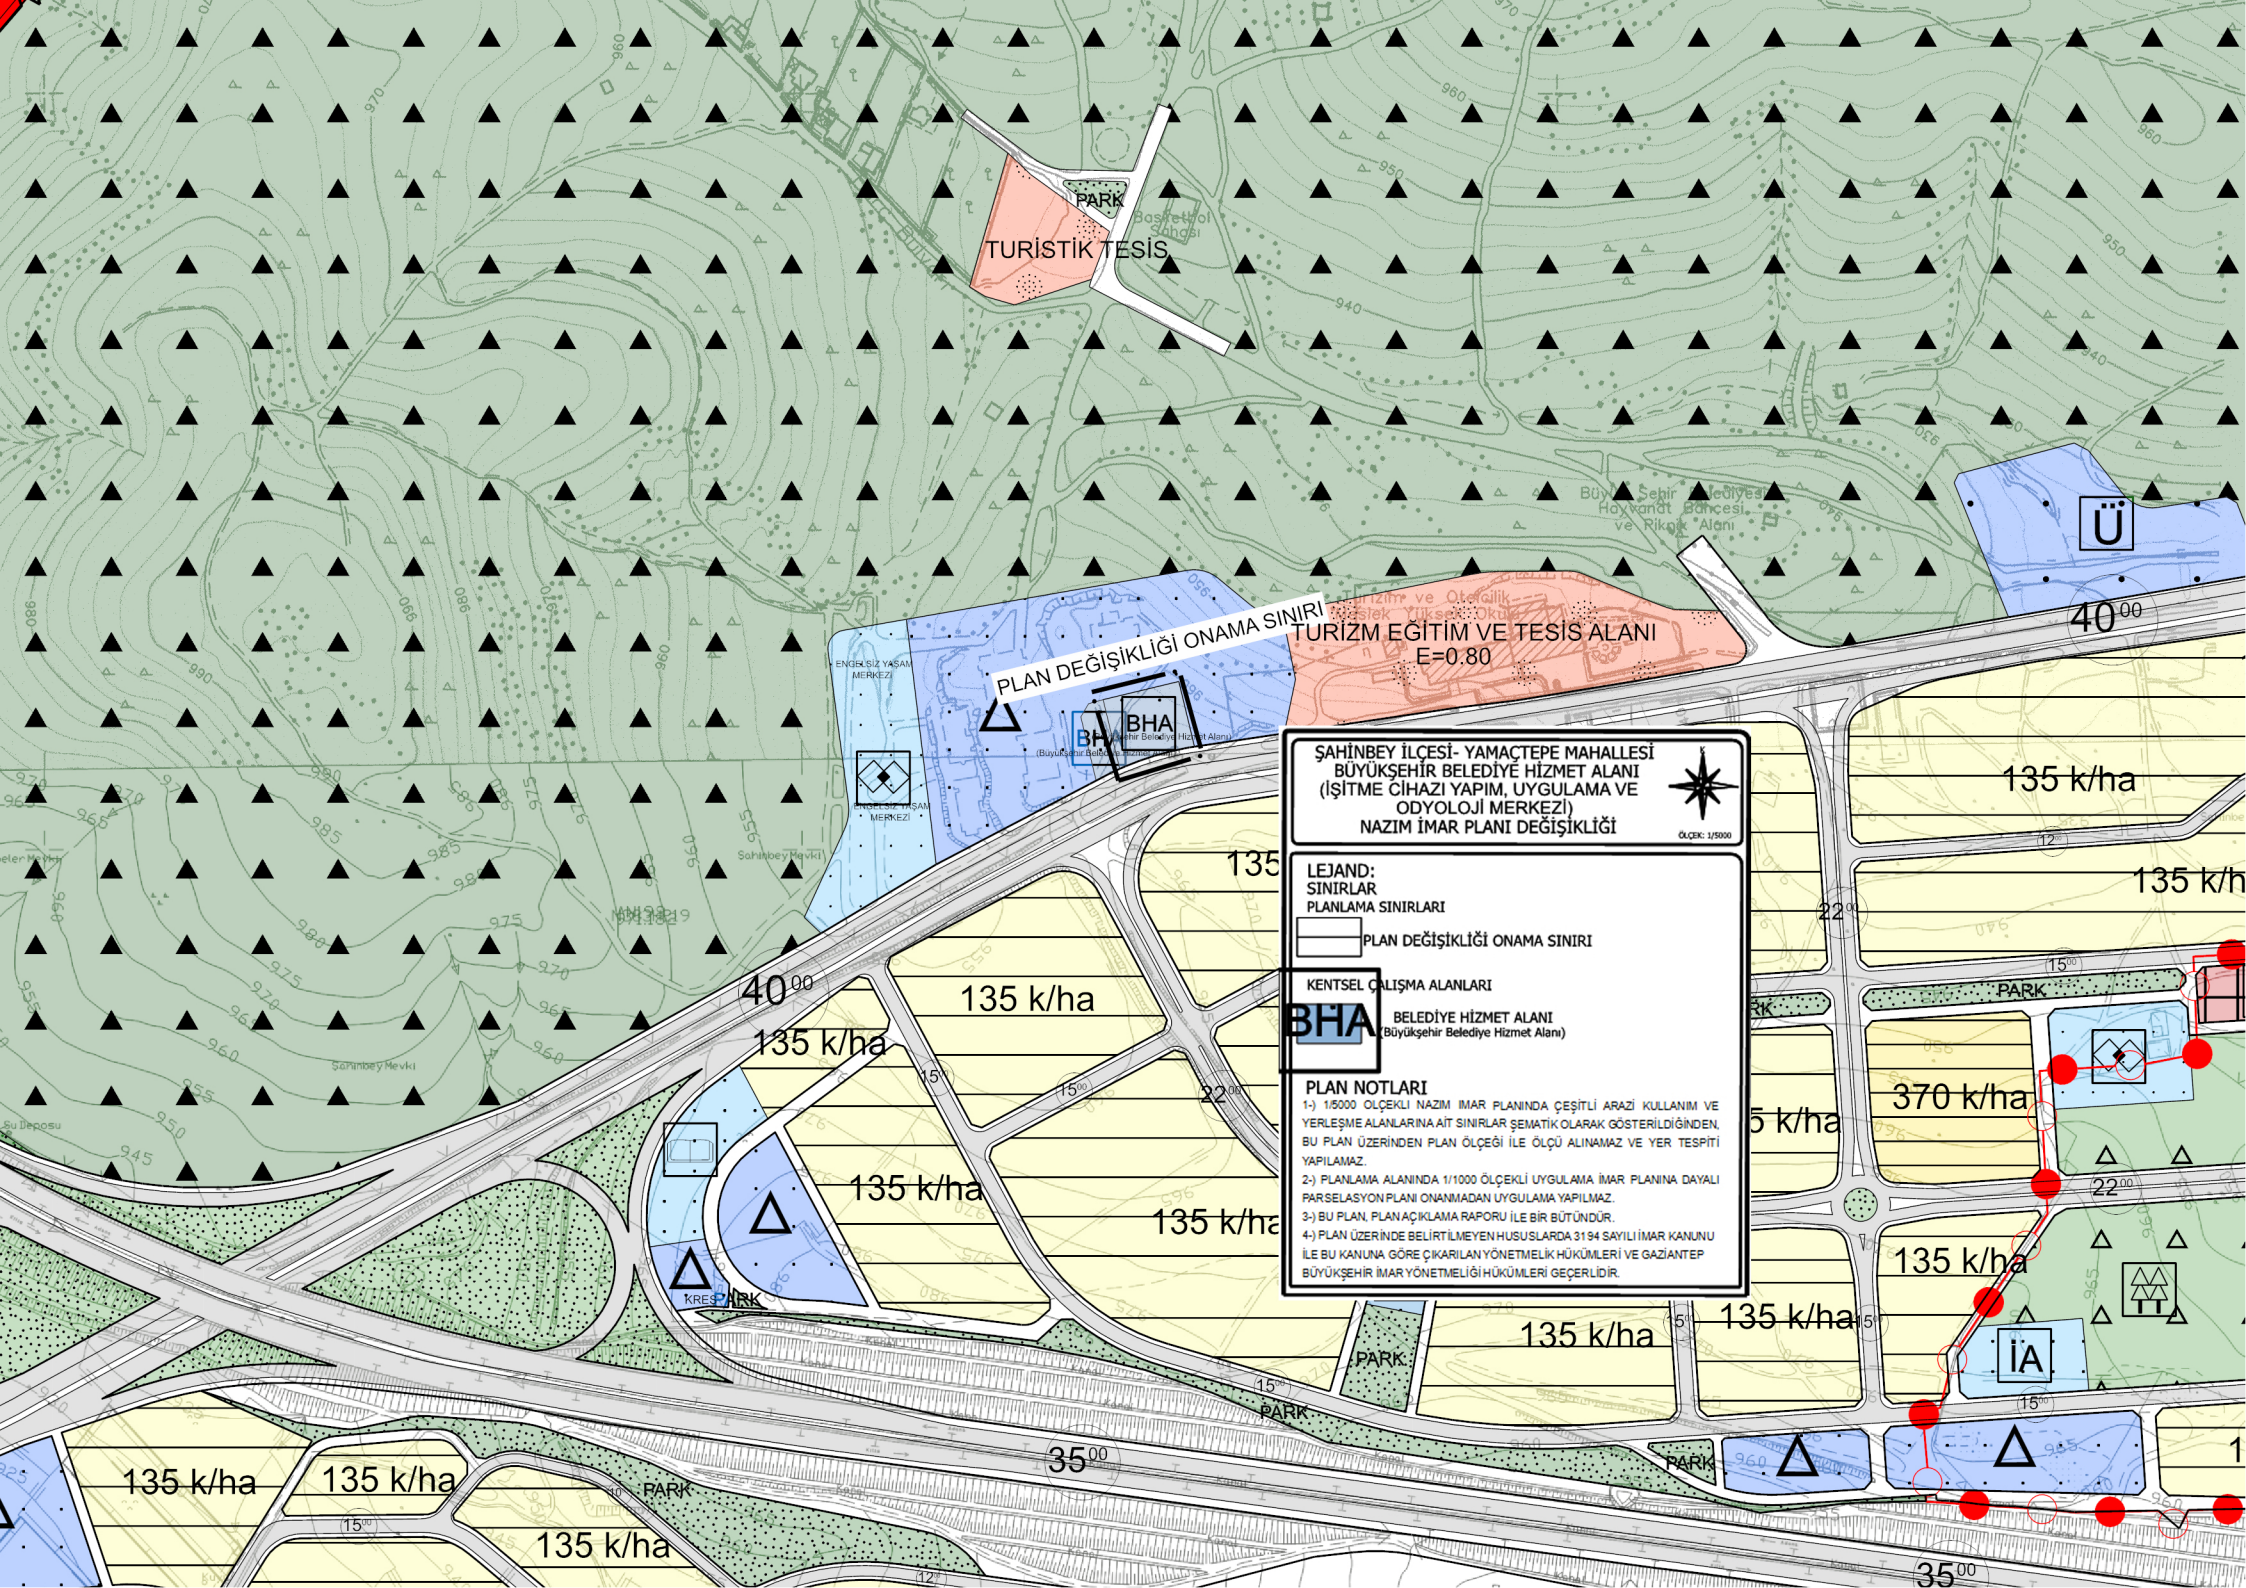

PARK
TÜRİSTİK TESİS

PLAN DEĞİŞİKLİĞİ ONAMA SINIRI
BHA
(Büyükşehir Belediye Hizmet Alanı)

ŞAHİNBEY İLÇESİ- YAMAÇTEPE MAHALLESİ
BÜYÜKŞEHİR BELEDİYE HİZMET ALANI
(İŞİTME CİHAZI YAPIM, UYGULAMA VE
ODYOLOJİ MERKEZİ)
NAZIM İMAR PLANI DEĞİŞİKLİĞİ



LEJAND:
SINIRLAR
PLANLAMA SINIRLARI
PLAN DEĞİŞİKLİĞİ ONAMA SINIRI

KENTSEL ÇALIŞMA ALANLARI
BHA BELEDİYE HİZMET ALANI
(Büyükşehir Belediye Hizmet Alanı)

PLAN NOTLARI
1-) 1/5000 ÖLÇEKLİ NAZIM İMAR PLANINDA ÇEŞİTLİ ARAZİ KULLANIM VE YERLEŞME ALANLARINA AİT SINIRLAR ŞEMATİK OLARAK GÖSTERİLDİĞİNDEN, BU PLAN ÜZERİNDEN PLAN ÖLÇEĞİ İLE ÖLÇÜ ALINAMAZ VE YER TESPİTİ YAPILAMAZ.
2-) PLANLAMA ALANINDA 1/1000 ÖLÇEKLİ UYGULAMA İMAR PLANINA DAYALI PARSELASYON PLANI ONANMADAN UYGULAMA YAPILMAZ.
3-) BU PLAN, PLAN AÇIKLAMA RAPORU İLE BİR BÜTÜNDÜR.
4-) PLAN ÜZERİNDE BELİRTİLMEYEN HUSUSLARDA 3194 SAYILI İMAR KANUNU İLE BU KANUNA GÖRE ÇIKARILAN YÖNETMELİK HÜKÜMLERİ VE GAZİANTEP BÜYÜKŞEHİR İMAR YÖNETMELİĞİ HÜKÜMLERİ GEÇERLİDİR.

135 k/ha

135 k/ha

135 k/ha

135 k/ha

135 k/ha

135 k/ha

135 k/ha

135 k/ha

135 k/ha

135 k/ha

135 k/ha

135 k/ha

370 k/ha

İA

1