


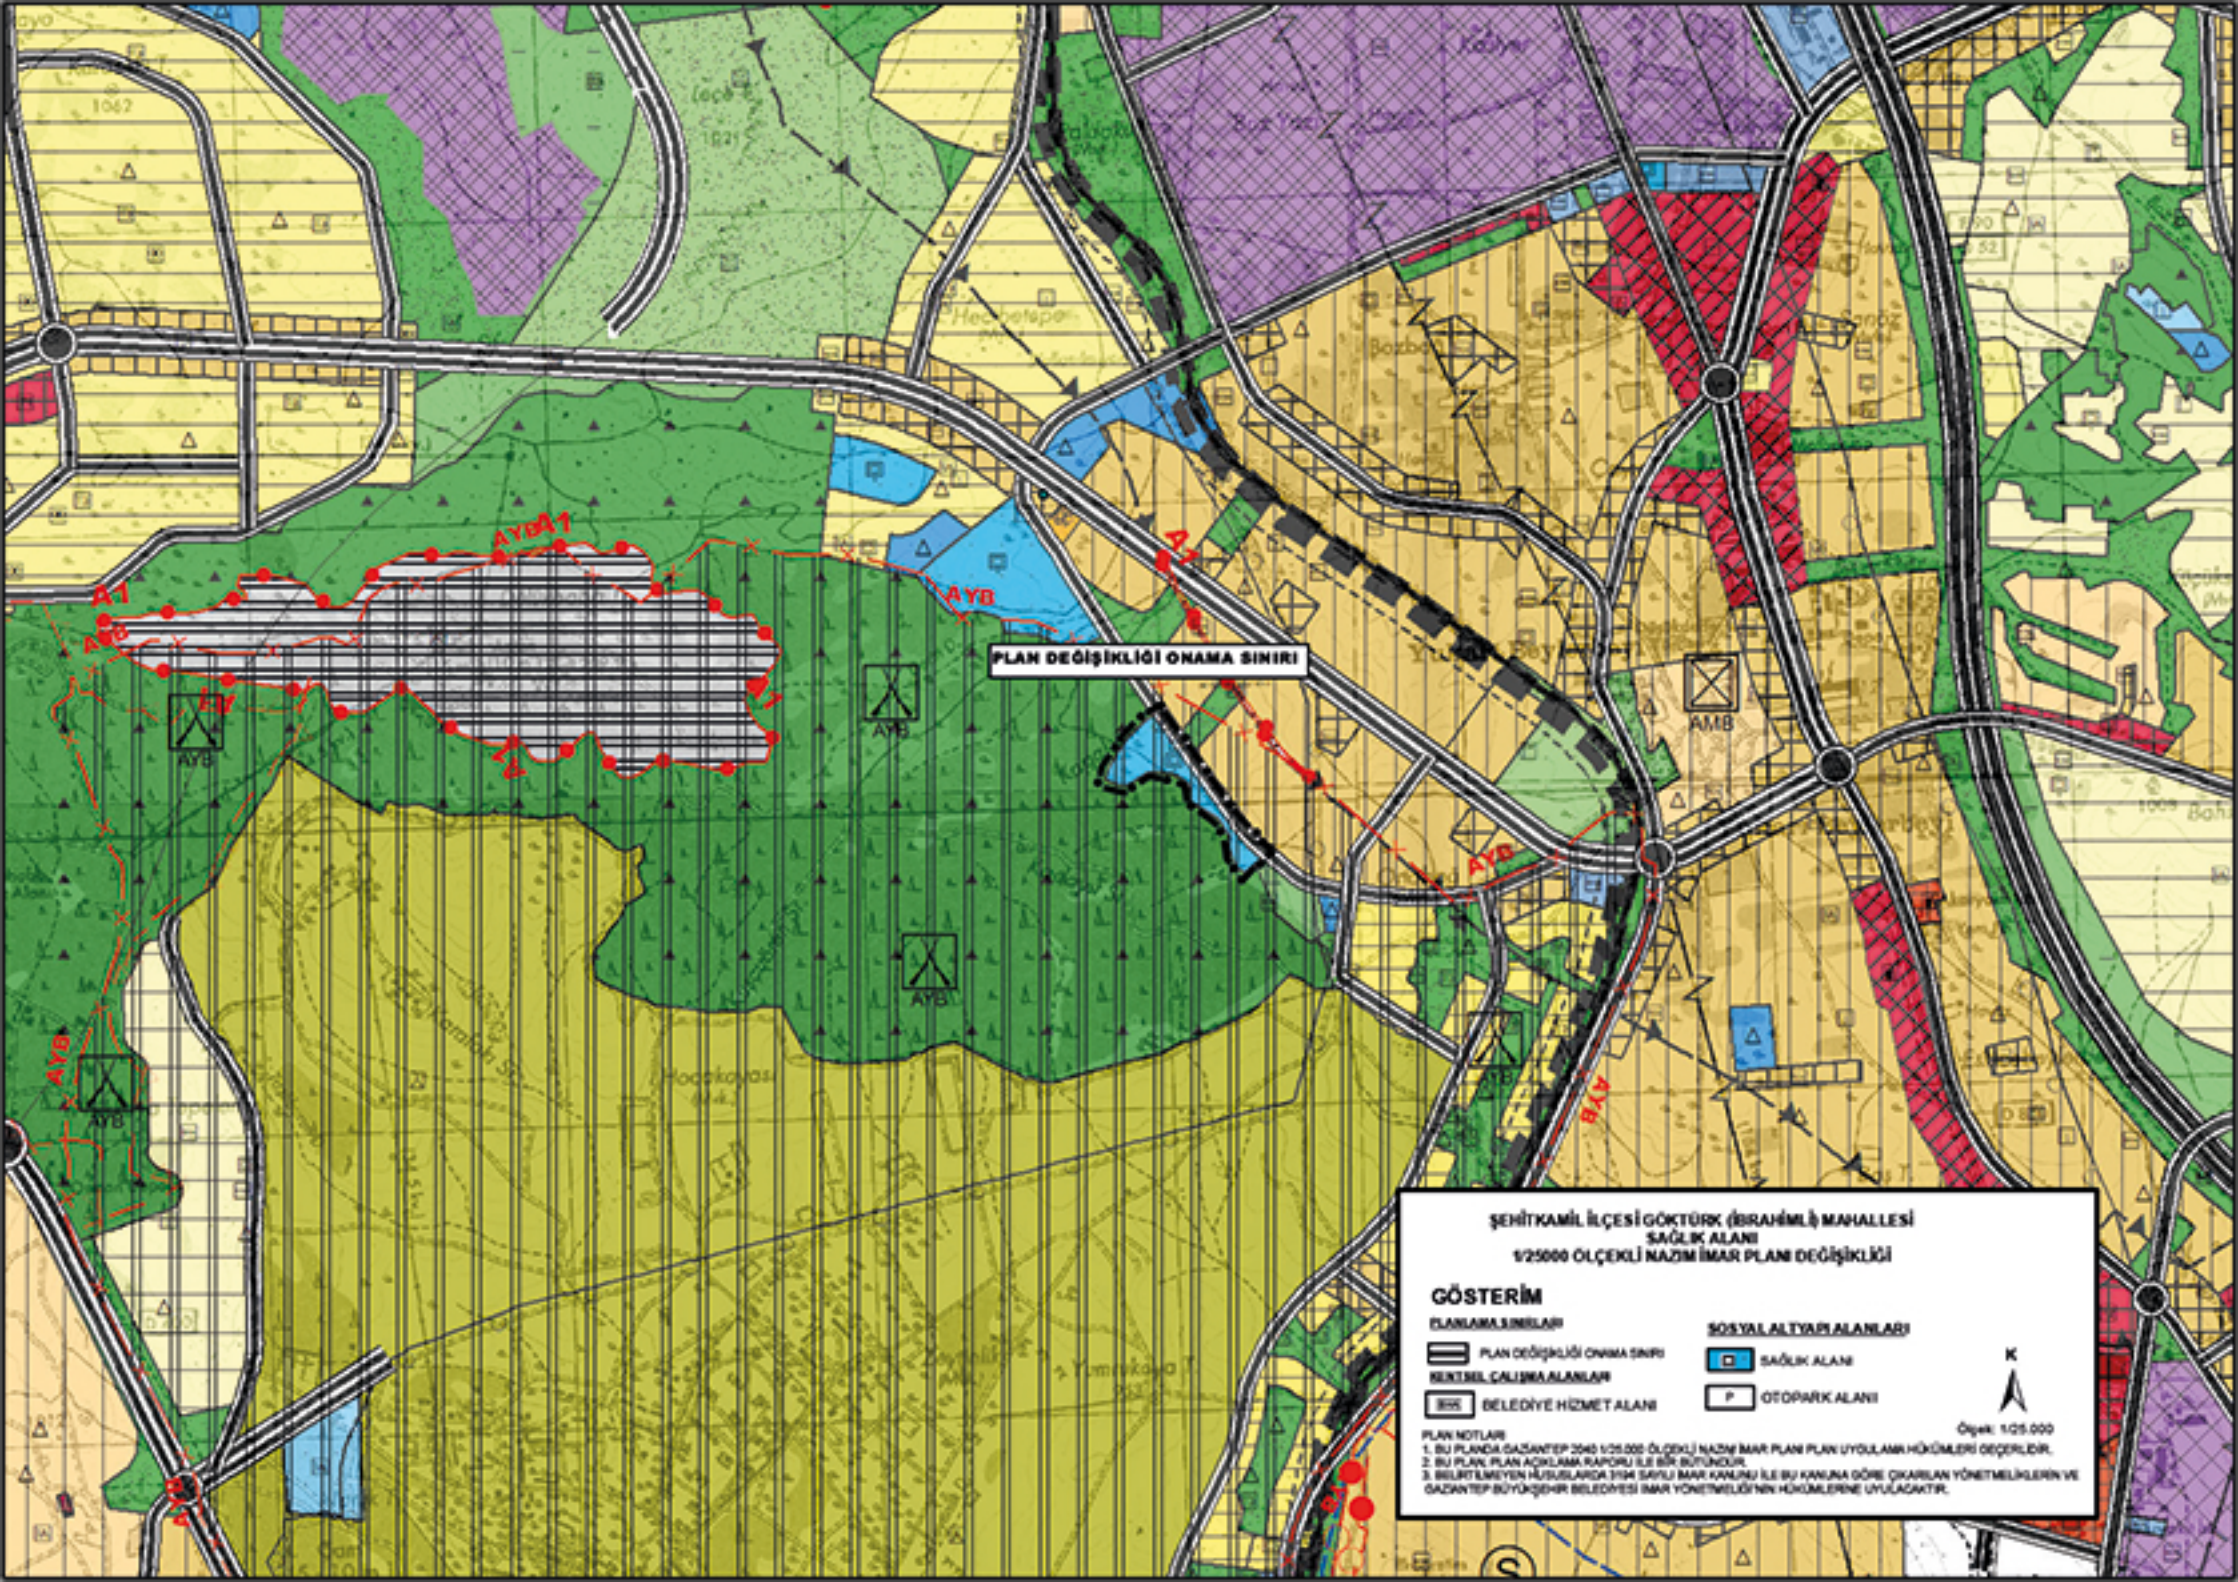

ŞEHİTKAMİL İLÇESİ GÖKTÜRK (İBRAHİMLİ) MAHALLESİ
SAĞLIK ALANI
1/25000 ÖLÇEKLİ NAZIM İMAR PLANI DEĞİŞİKLİĞİ

GÖSTERİM

PLANLAMA SİMLERİ

- PLAN DEĞİŞİKLİĞİ ONAMA SINIRI
- KENTSEL ÇALIŞMA ALANLARI
- BELEDİYE HİZMET ALANI

SOSYAL ALTYAPI ALANLARI

- SAĞLIK ALANI
- OTOPARK ALANI

PLAN NOTLARI

1. BU PLAN, SAĞANTEP 3943 1/25.000 ÖLÇEKLİ NAZIM İMAR PLANI PLAN UYGULAMA HÜKÜMLERİ DEĞERLENDİRİLMİŞTİR.
2. BU PLAN, PLAN AÇIKLAMA RAPORU İLE BİR BÜTÜNDÜR.
3. BELİRTİLMİYEN HÜSUSLARDA 3194 SAYILI İMAR KANUNU İLE BU KANUNA GÖRE ÇIKARILAN YÖNETMELİKLERİN VE SAĞANTEP BÜYÜKŞEHİR BELEDİYESİ İMAR YÖNETMELİĞİNİN HÜKÜMLERİNE UYULACAKTIR.

Ölçek: 1/25.000