


PLAN DEĞİŞİKLİĞİ ONAMA SINIRI

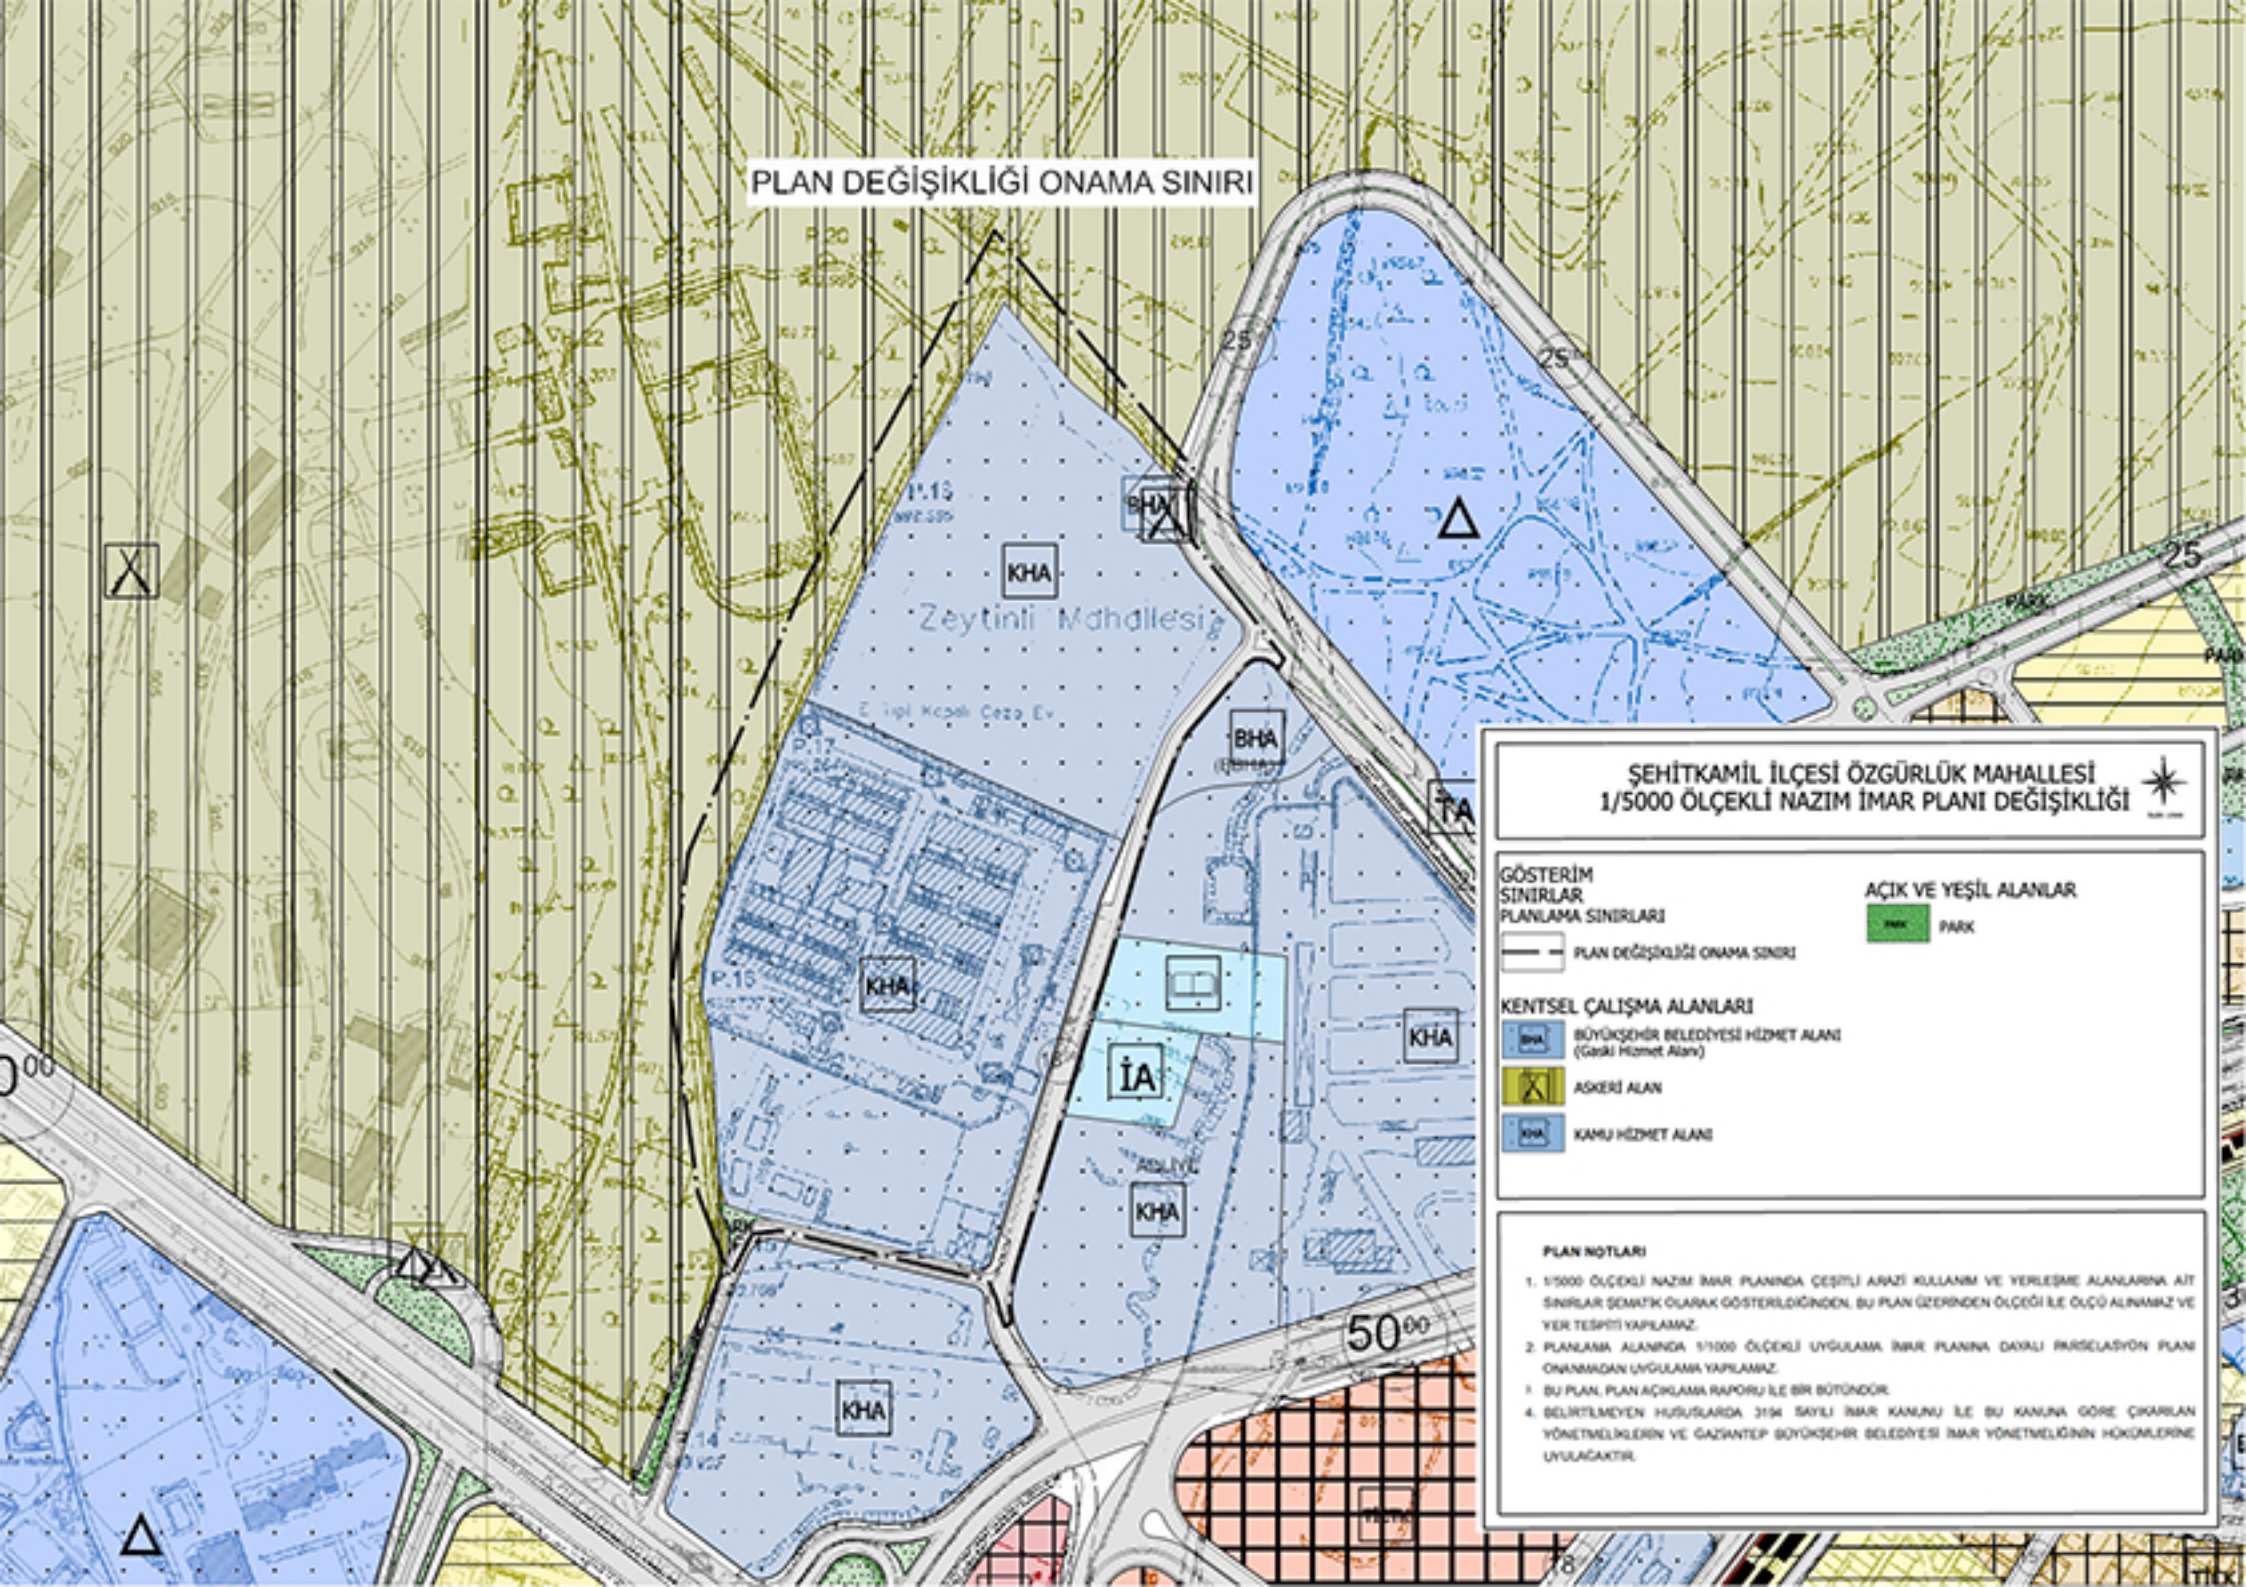

ŞEHİTKAMİL İLÇESİ ÖZGÜRLÜK MAHALLESİ 1/5000 ÖLÇEKLİ NAZIM İMAR PLANI DEĞİŞİKLİĞİ

GÖSTERİM SINIRLARI

PLANLAMA SINIRLARI

PLAN DEĞİŞİKLİĞİ ONAMA SINIRI

AÇIK VE YEŞİL ALANLAR

PARK

KENTSEL ÇALIŞMA ALANLARI

BHA BÜYÜKŞEHİR BELEDİYESİ HİZMET ALANI
(Görüş Hizmet Alanı)

ASKERİ ALAN

KHA KAMU HİZMET ALANI

PLAN NOTLARI

- 1/5000 ÖLÇEKLİ NAZIM İMAR PLANINDA ÇEŞİTLİ ARAZİ KULLANIM VE YERLEŞME ALANLARINA AIT SINIRLAR SEMATİK OLARAK GÖSTERİLDİĞİNDEN, BU PLAN ÜZERİNDEN ÖLÇÜ İLE ÖLÇÜ ALINMAZ VE YER TESPİTİ YAPILMAZ.
- PLANLAMA ALANINDA 1/5000 ÖLÇEKLİ UYGULAMA İMAR PLANINA DAYALI İRRELASYON PLANI ONAYINDAN UYGULAMA YAPILMAZ.
- BU PLAN, PLAN AÇIKLAMA RAPORU İLE BİR BÖTÖNDÜR.
- BELİRTİLMİYEN HUSUSLARDA 3194 SAYILI İMAR KANUNU İLE BU KANUNA GÖRE ÇIKARILAN YÖNETMELİKLERİN VE GAZİANTEP BÜYÜKŞEHİR BELEDİYESİ İMAR YÖNETMELİĞİNİN HÜKÜMLERİNE UYULACAKTIR.