


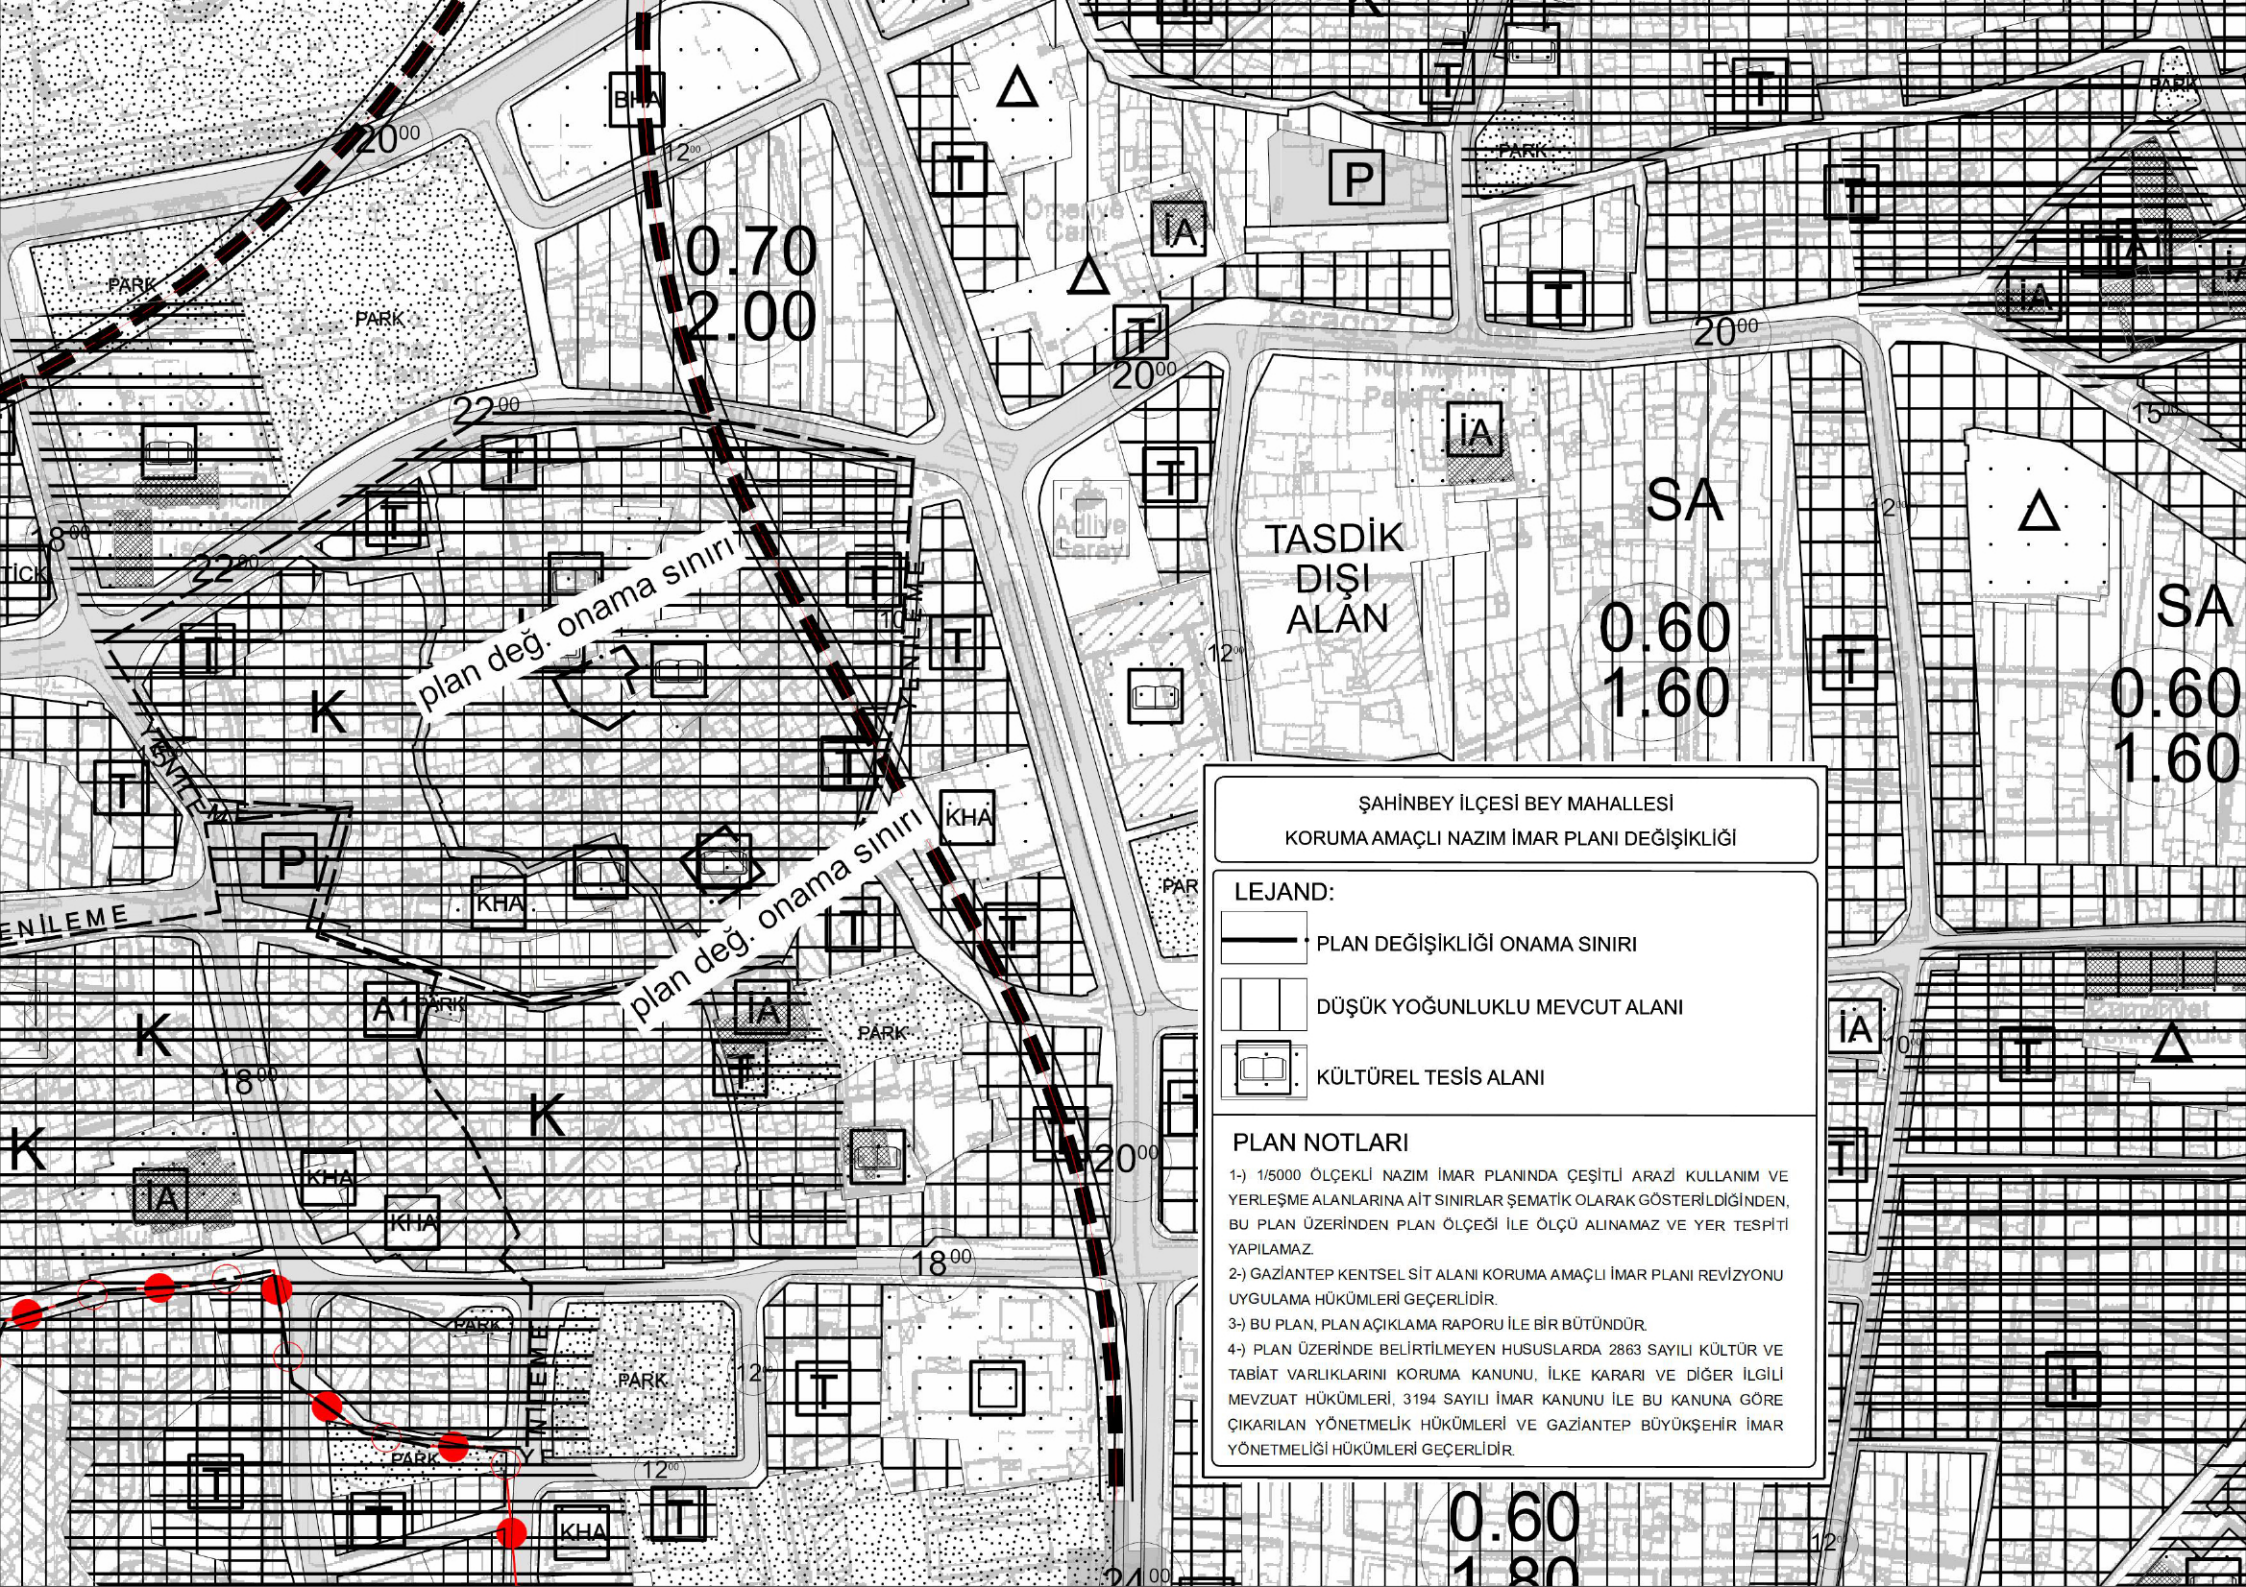

ŞAHİNBEY İLÇESİ BEY MAHALLESİ
KORUMA AMAÇLI NAZIM İMAR PLANI DEĞİŞİKLİĞİ

LEJAND:

- PLAN DEĞİŞİKLİĞİ ONAMA SINIRI
- DÜŞÜK YOĞUNLUKLU MEVCUT ALANI
- KÜLTÜREL TESİS ALANI

PLAN NOTLARI

- 1-) 1/5000 ÖLÇEKLİ NAZIM İMAR PLANINDA ÇEŞİTLİ ARAZİ KULLANIM VE YERLEŞME ALANLARINA AİT SINIRLAR ŞEMATİK OLARAK GÖSTERİLDİĞİNDEN, BU PLAN ÜZERİNDEN PLAN ÖLÇEĞİ İLE ÖLÇÜ ALINAMAZ VE YER TESPİTİ YAPILAMAZ
- 2-) GAZİANTEP KENTSEL SİT ALANI KORUMA AMAÇLI İMAR PLANI REVİZYONU UYGULAMA HÜKÜMLERİ GEÇERLİDİR.
- 3-) BU PLAN, PLAN AÇIKLAMA RAPORU İLE BİR BÜTÜNDÜR.
- 4-) PLAN ÜZERİNDE BELİRTİLMİYEN HUSUSLARDA 2863 SAYILI KÜLTÜR VE TABİAT VARLIKLARINI KORUMA KANUNU, İLKE KARARI VE DİĞER İLGİLİ MEVZUAT HÜKÜMLERİ, 3194 SAYILI İMAR KANUNU İLE BU KANUNA GÖRE ÇIKARILAN YÖNETMELİK HÜKÜMLERİ VE GAZİANTEP BÜYÜKŞEHİR İMAR YÖNETMELİĞİ HÜKÜMLERİ GEÇERLİDİR.