


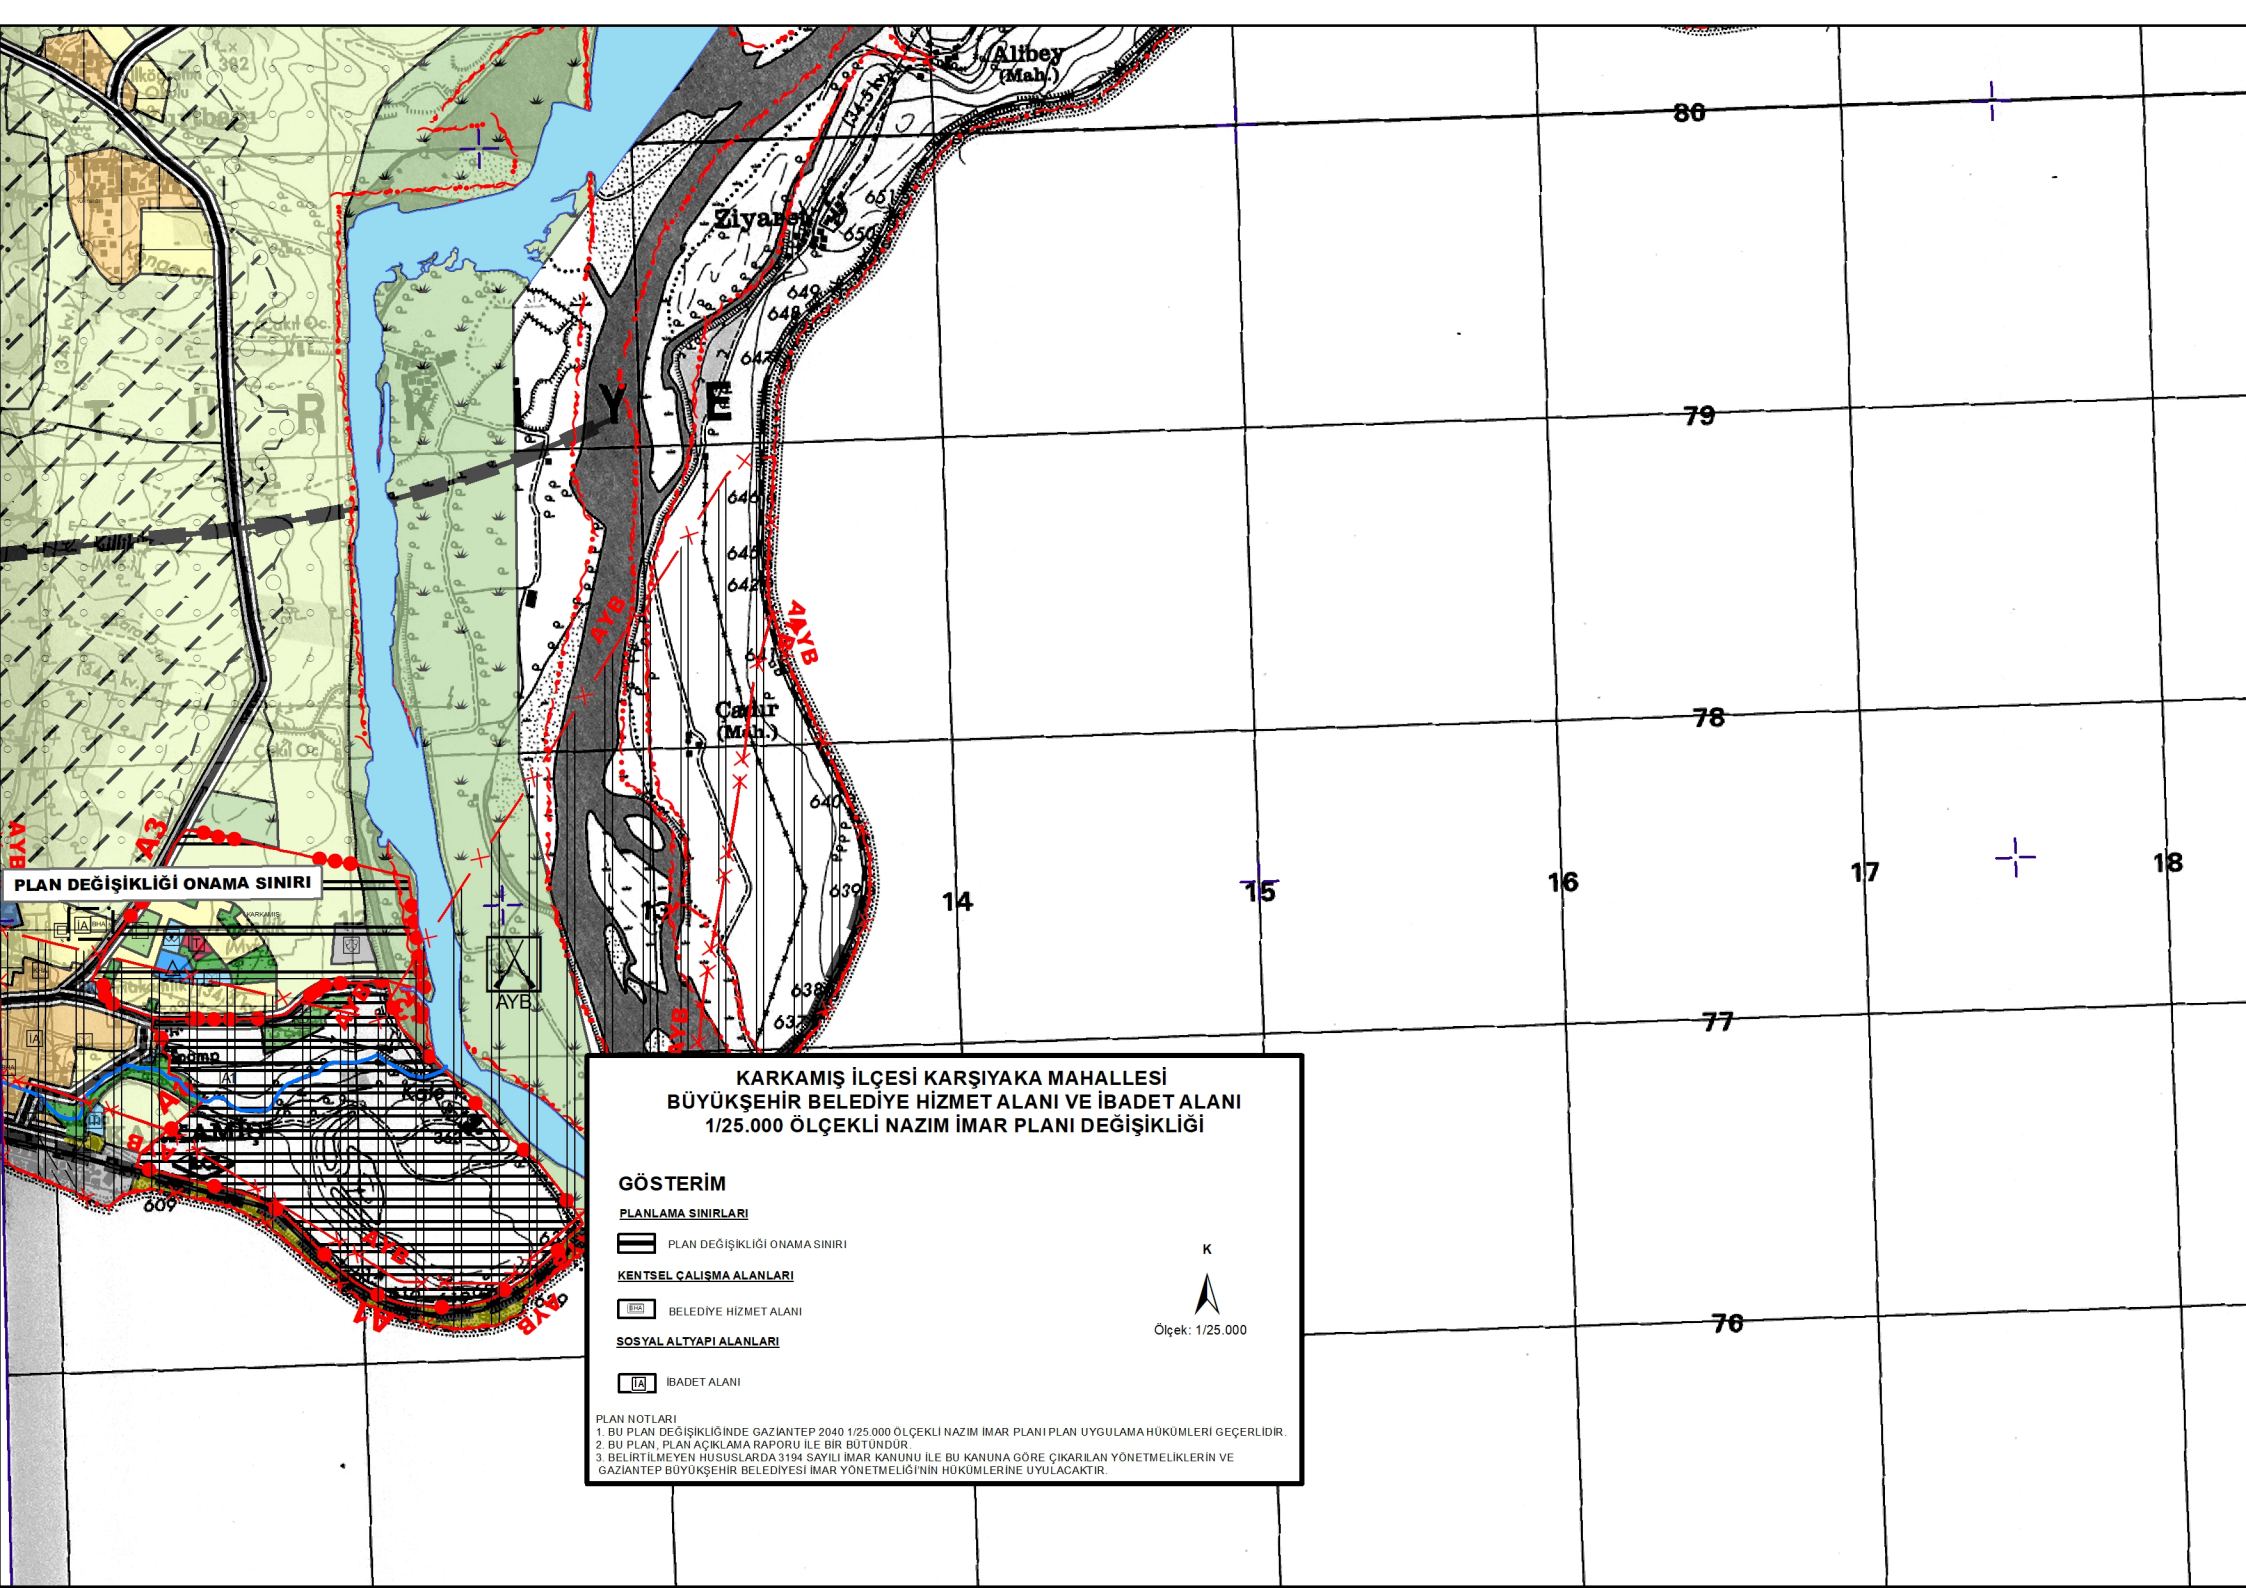

PLAN DEĞİŞİKLİĞİ ONAMA SINIRI

**KARKAMIŞ İLÇESİ KARŞIYAKA MAHALLESİ
BÜYÜKŞEHİR BELEDİYE HİZMET ALANI VE İBADET ALANI
1/25.000 ÖLÇEKLİ NAZIM İMAR PLANI DEĞİŞİKLİĞİ**

GÖSTERİM

PLANLAMA SINIRLARI

PLAN DEĞİŞİKLİĞİ ONAMA SINIRI

KENTSEL ÇALIŞMA ALANLARI

BELEDİYE HİZMET ALANI

SOSYAL ALTYAPI ALANLARI

İBADET ALANI

K
Ölçek: 1/25.000

PLAN NOTLARI
1. BU PLAN DEĞİŞİKLİĞİNDE GAZİANTEP 2040 1/25.000 ÖLÇEKLİ NAZIM İMAR PLANI PLAN UYGULAMA HÜKÜMLERİ GEÇERLİDİR.
2. BU PLAN, PLAN AÇIKLAMAYA RAĞMEN BİR BÜTÜNDÜR.
3. BELİRTİLMİYEN HUSUSLARDA 3194 SAYILI İMAR KANUNU İLE BU KANUNA GÖRE ÇIKARILAN YÖNETMELİKLERİN VE GAZİANTEP BÜYÜKŞEHİR BELEDİYESİ İMAR YÖNETMELİĞİNİN HÜKÜMLERİNE UYULACAKTIR.