


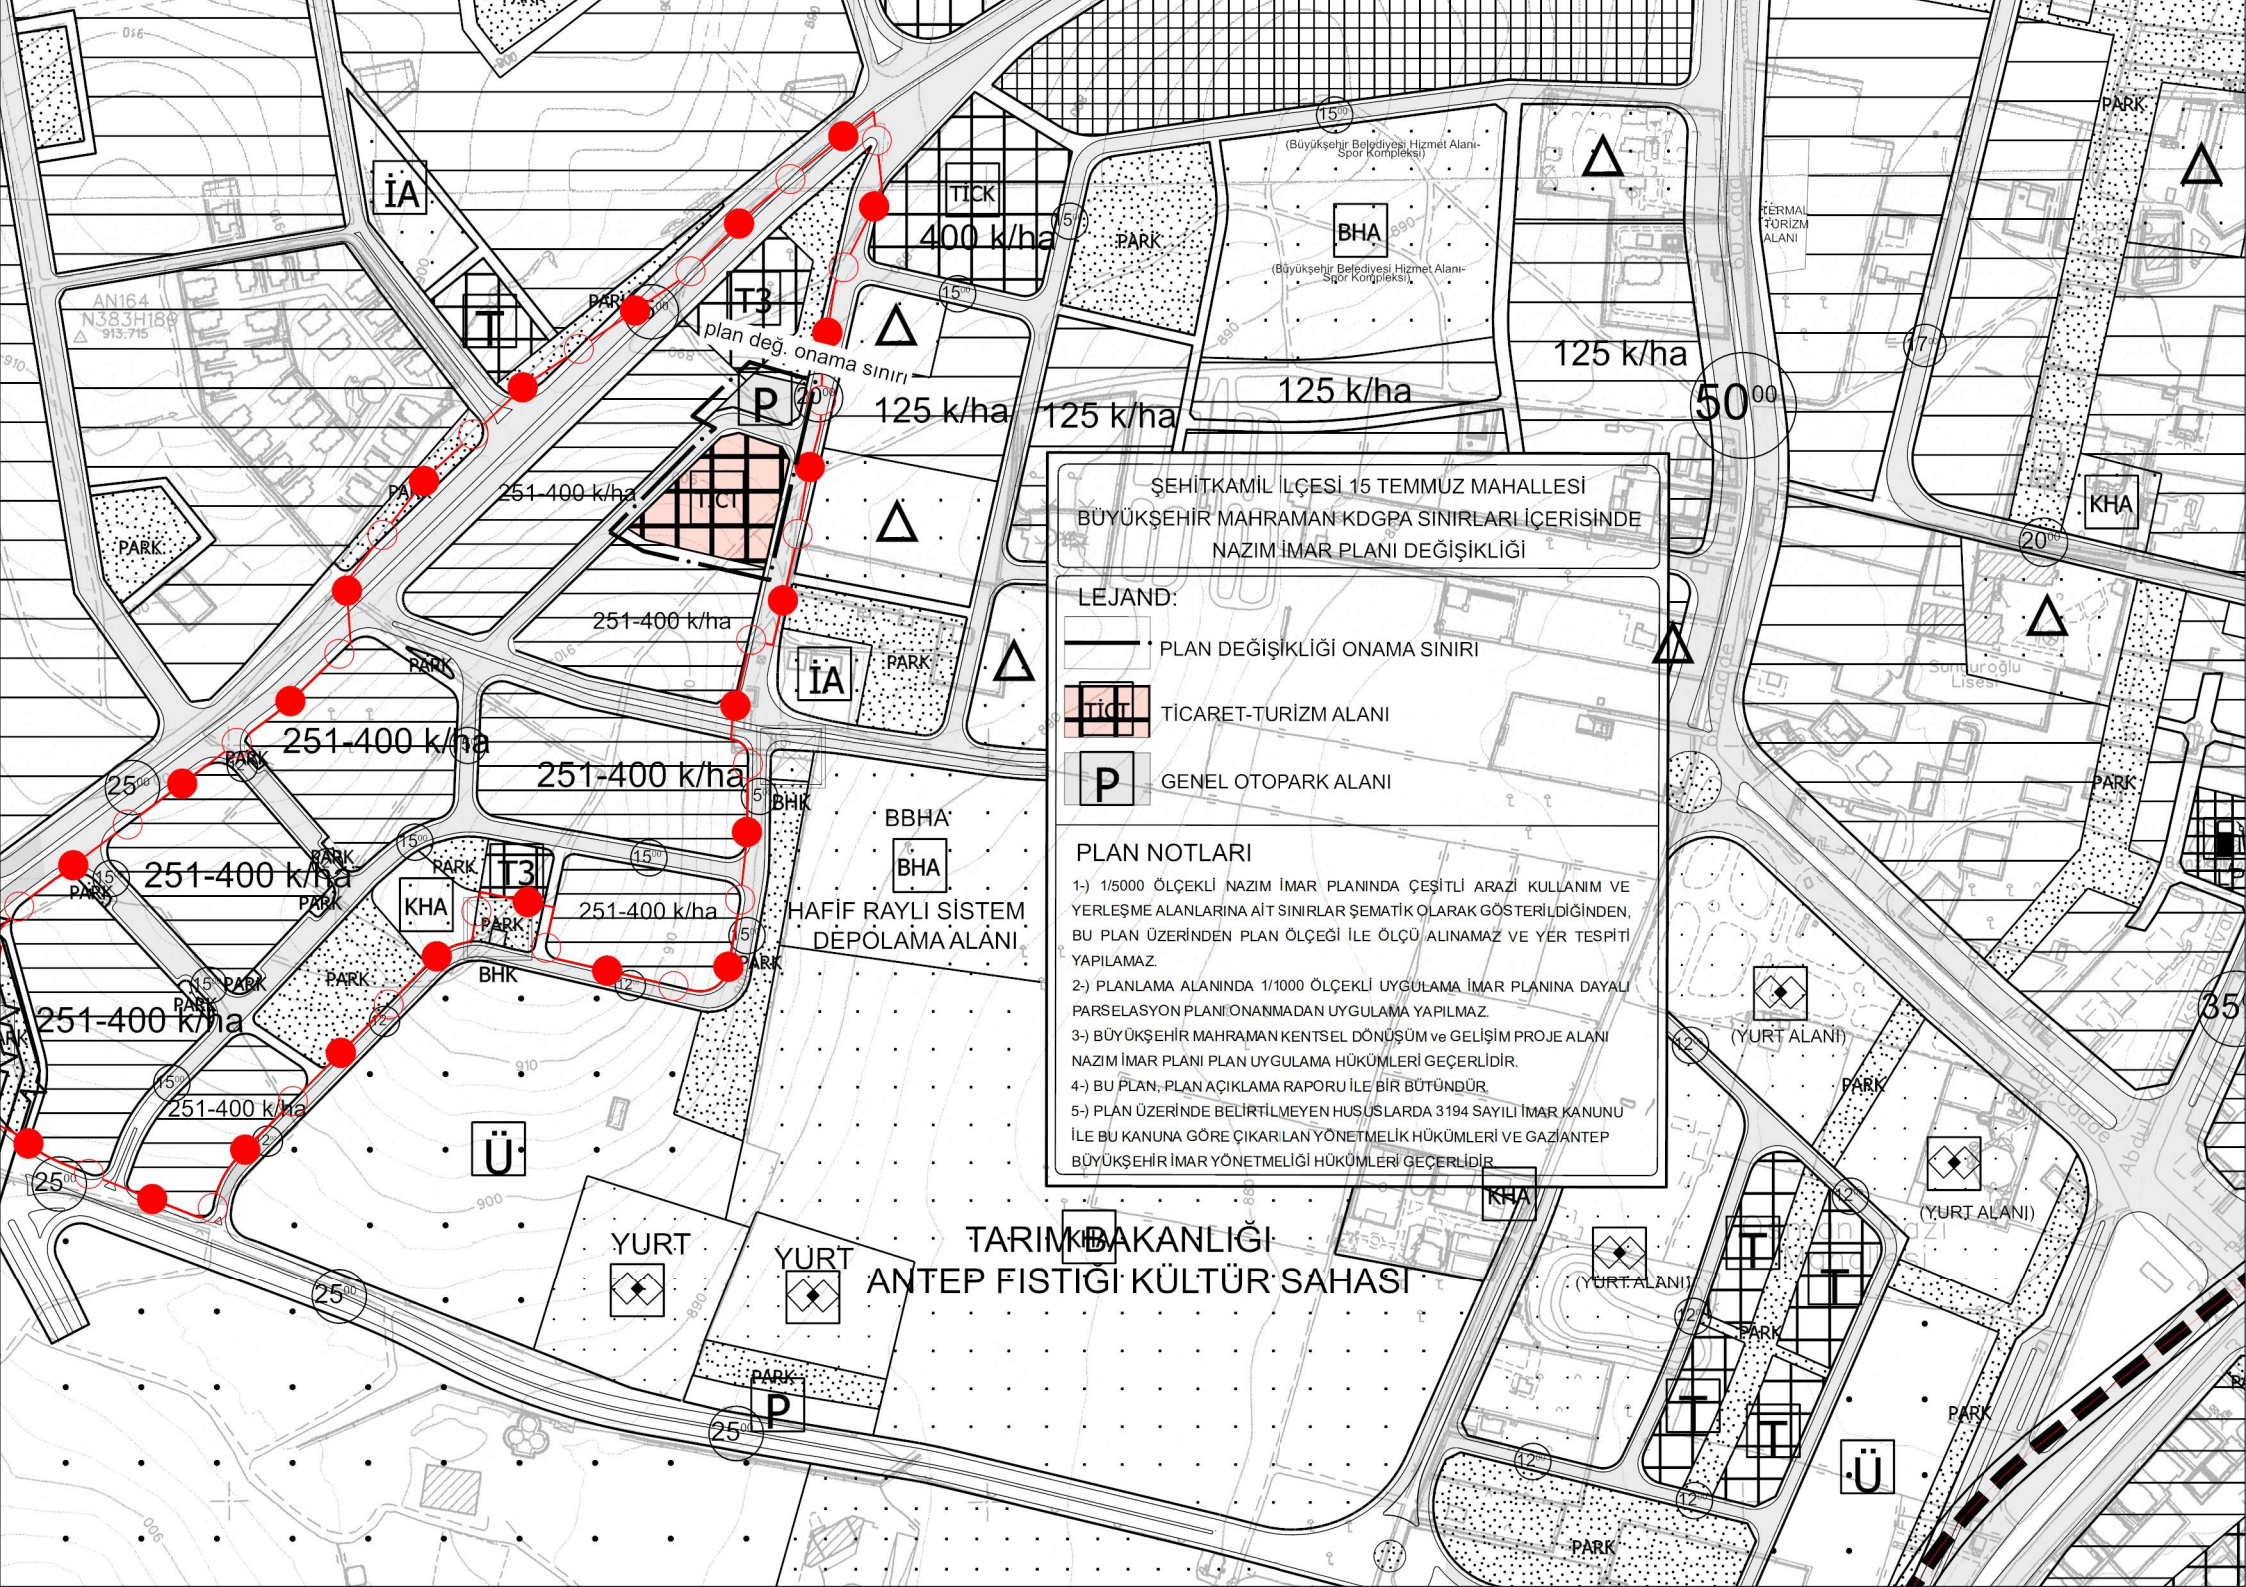

ŞEHİTKAMİL İLÇESİ 15 TEMMUZ MAHALLESİ
BÜYÜKŞEHİR MAHRAMAN KDGPA SINIRLARI İÇERİSİNDE
NAZİM İMAR PLANI DEĞİŞİKLİĞİ

LEJAND:

— PLAN DEĞİŞİKLİĞİ ONAMA SINIRI

TİC TİCARET-TURİZM ALANI

P GENEL OTOYOL ALANI

PLAN NOTLARI

- 1-) 1/5000 ÖLÇEKLİ NAZİM İMAR PLANINDA ÇEŞİTLİ ARAZİ KULLANIM VE YERLEŞME ALANLARINA AİT SINIRLAR ŞEMATİK OLARAK GÖSTERİLDİĞİNDEN, BU PLAN ÜZERİNDEN PLAN ÖLÇEĞİ İLE ÖLÇÜ ALINAMAZ VE YER TESPİTİ YAPILAMAZ.
- 2-) PLANLAMA ALANINDA 1/1000 ÖLÇEKLİ UYGULAMA İMAR PLANINA DAYALI PARSELASYON PLANI ONANMADAN UYGULAMA YAPILMAZ.
- 3-) BÜYÜKŞEHİR MAHRAMAN KENTSEL DÖNÜŞÜM VE GELİŞİM PROJE ALANI NAZİM İMAR PLANI PLAN UYGULAMA HÜKÜMLERİ GEÇERLİDİR.
- 4-) BU PLAN, PLAN AÇIKLAMA RAPORU İLE BİR BÜTÜNDÜR.
- 5-) PLAN ÜZERİNDE BELİRTİLMEYEN HUSUSLARDA 3194 SAYILI İMAR KANUNU İLE BU KANUNA GÖRE ÇIKARILAN YÖNETMELİK HÜKÜMLERİ VE GAZİANTEP BÜYÜKŞEHİR İMAR YÖNETMELİĞİ HÜKÜMLERİ GEÇERLİDİR.

TARIM BAKANLIĞI
ANTEP FISTIĞI KÜLTÜR SAHASI