


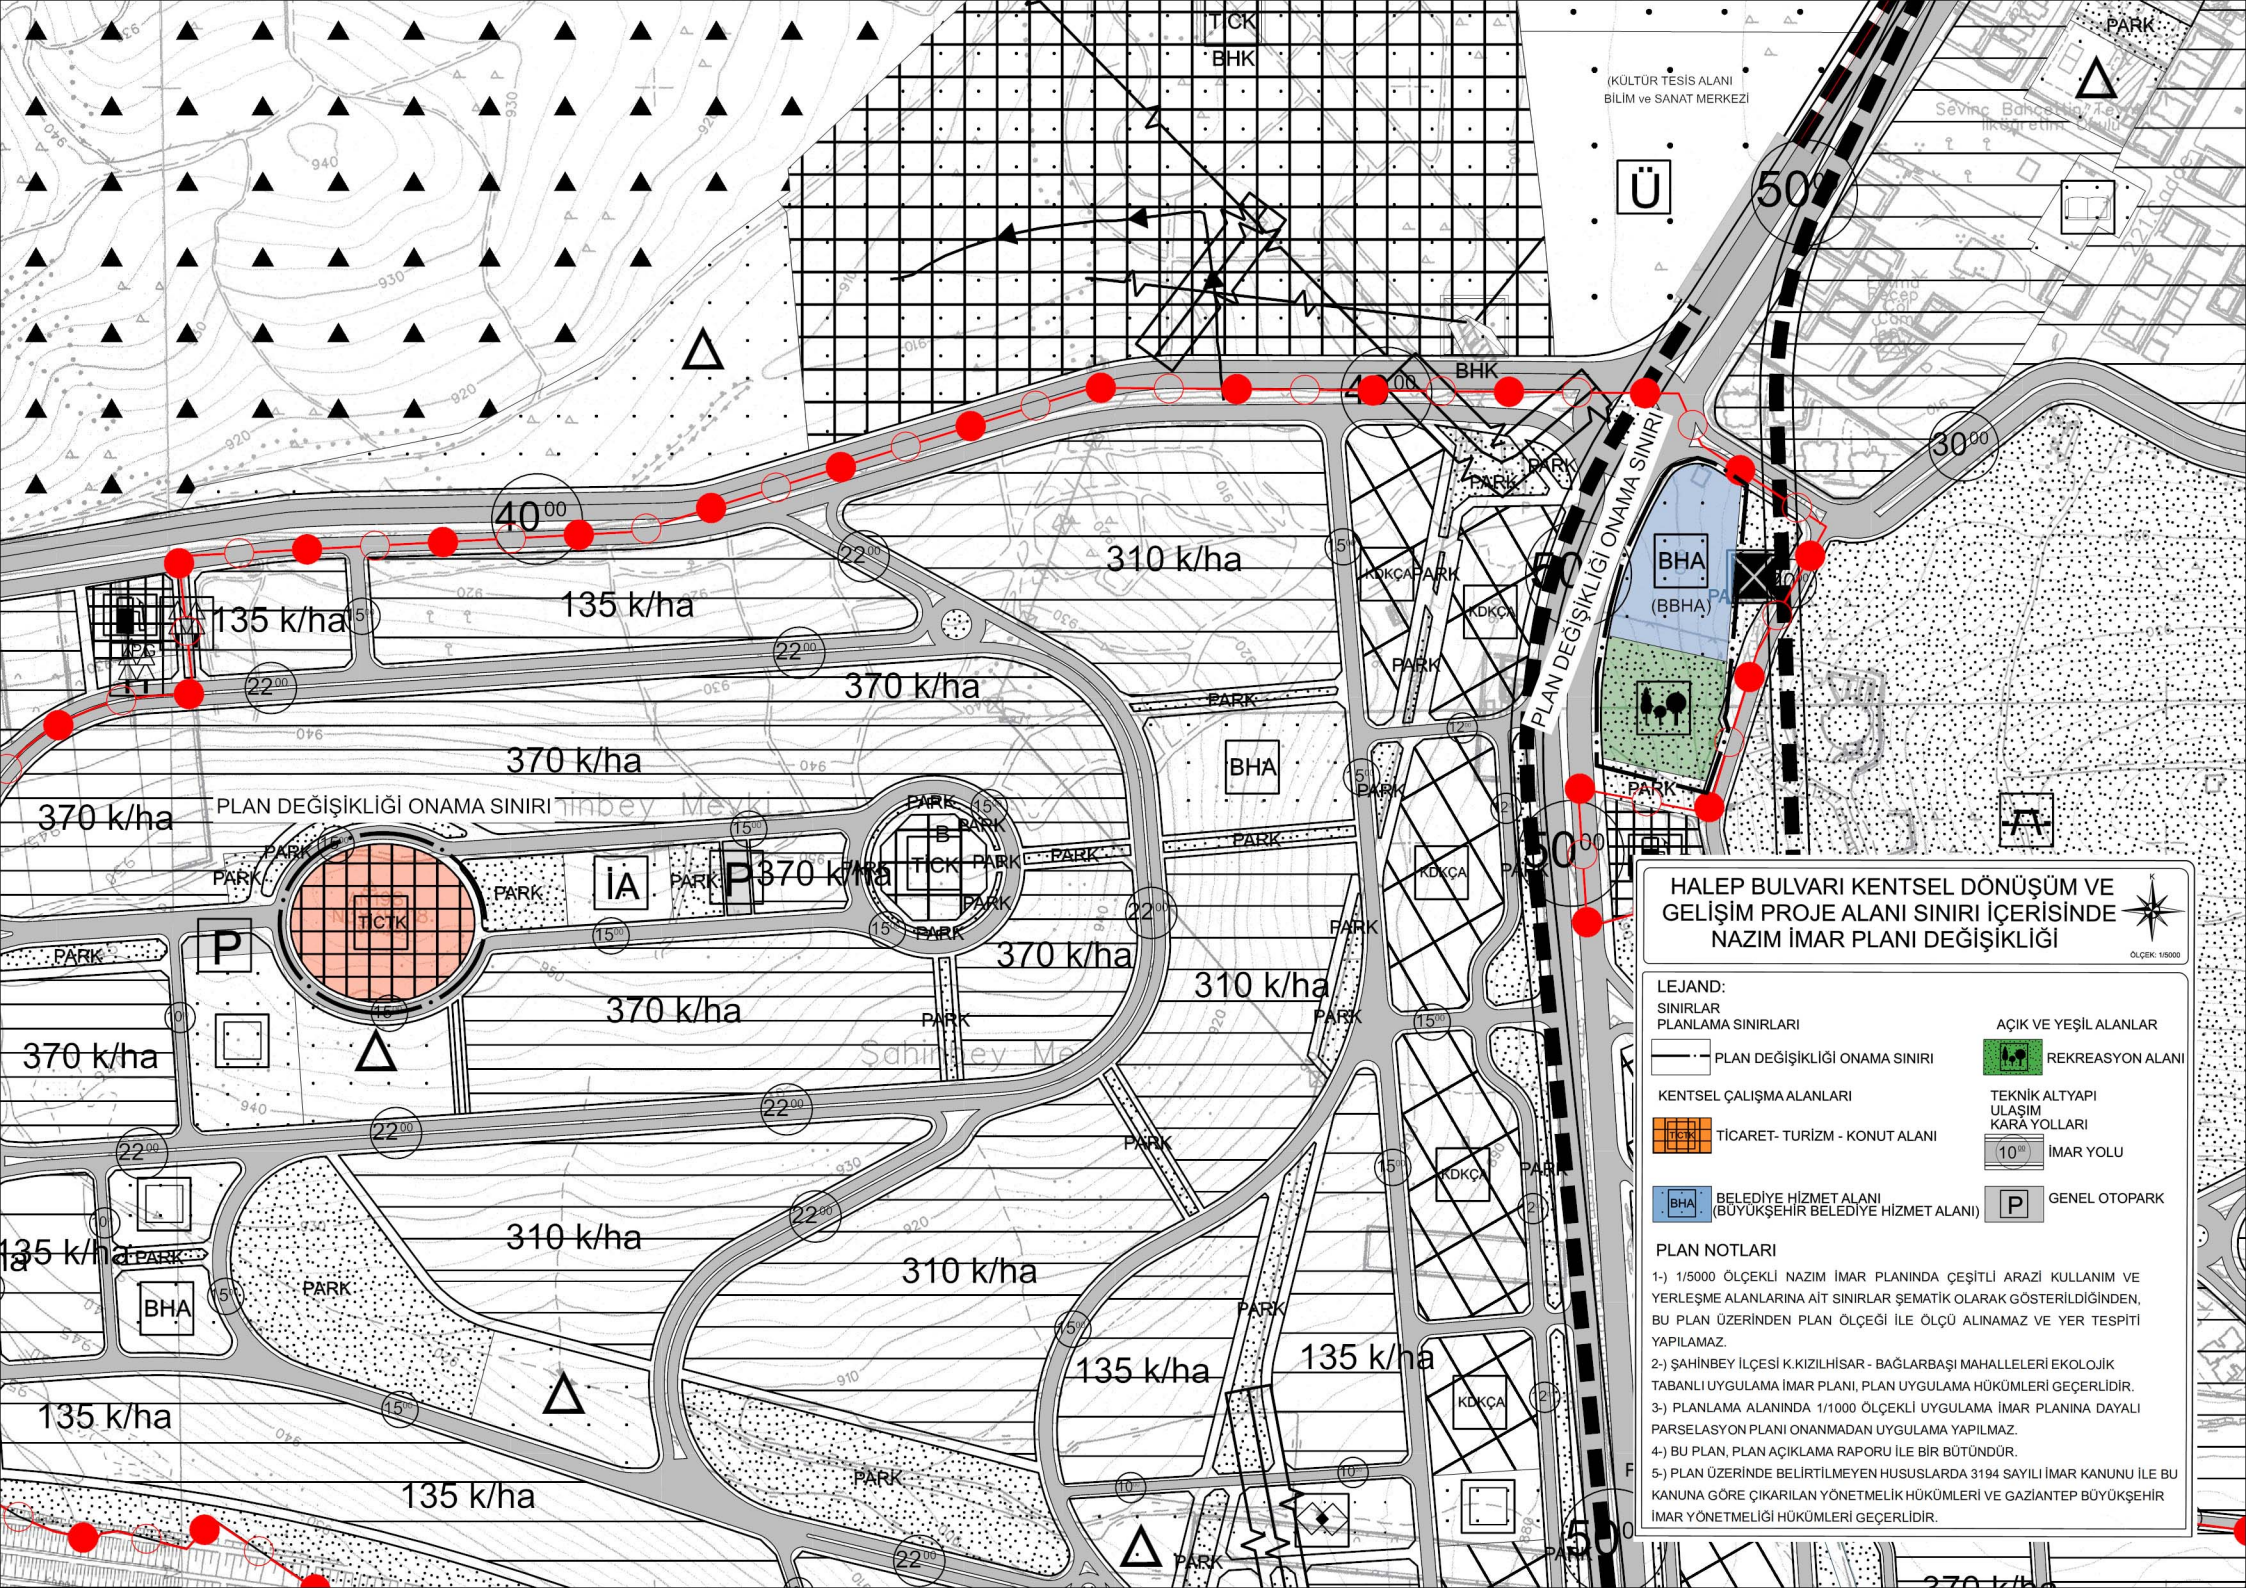

HALEP BULVARI KENTSEL DÖNÜŞÜM VE GELİŞİM PROJE ALANI SINIRI İÇERİSİNDE NAZIM İMAR PLANI DEĞİŞİKLİĞİ

- LEJAND:**
- | | |
|--|------------------------------------|
| SINIRLAR
PLANLAMA SINIRLARI | AÇIK VE YEŞİL ALANLAR |
| PLAN DEĞİŞİKLİĞİ ONAMA SINIRI | REKREASYON ALANI |
| KENTSEL ÇALIŞMA ALANLARI | TEKNİK ALTYAPI ULAŞIM KARA YOLLARI |
| TİCARET- TURİZM - KONUT ALANI | 10 ^m İMAR YOLU |
| BELEDİYE HİZMET ALANI (BÜYÜKŞEHİR BELEDİYE HİZMET ALANI) | GENEL OTOPARK |

- PLAN NOTLARI**
- 1-) 1/5000 ÖLÇEKLİ NAZIM İMAR PLANINDA ÇEŞİTLİ ARAZİ KULLANIM VE YERLEŞME ALANLARINA AİT SINIRLAR ŞEMATİK OLARAK GÖSTERİLDİĞİNDEN, BU PLAN ÜZERİNDEN PLAN ÖLÇEĞİ İLE ÖLÇÜ ALINAMAZ VE YER TESPİTİ YAPILAMAZ.
 - 2-) ŞAHİNBEY İLÇESİ K. KIZILHİSAR - BAĞLARBAŞI MAHALLELERİ EKOLOJİK TABANLI UYGULAMA İMAR PLANI, PLAN UYGULAMA HÜKÜMLERİ GEÇERLİDİR.
 - 3-) PLANLAMA ALANINDA 1/1000 ÖLÇEKLİ UYGULAMA İMAR PLANINA DAYALI PARSELASYON PLANI ONANMADAN UYGULAMA YAPILMAZ.
 - 4-) BU PLAN, PLAN AÇIKLAMA RAPORU İLE BİR BÜTÜNDÜR.
 - 5-) PLAN ÜZERİNDE BELİRTİLMEYEN HUSUSLARDA 3194 SAYILI İMAR KANUNU İLE BU KANUNA GÖRE ÇIKARILAN YÖNETMELİK HÜKÜMLERİ VE GAZİANTEP BÜYÜKŞEHİR İMAR YÖNETMELİĞİ HÜKÜMLERİ GEÇERLİDİR.