


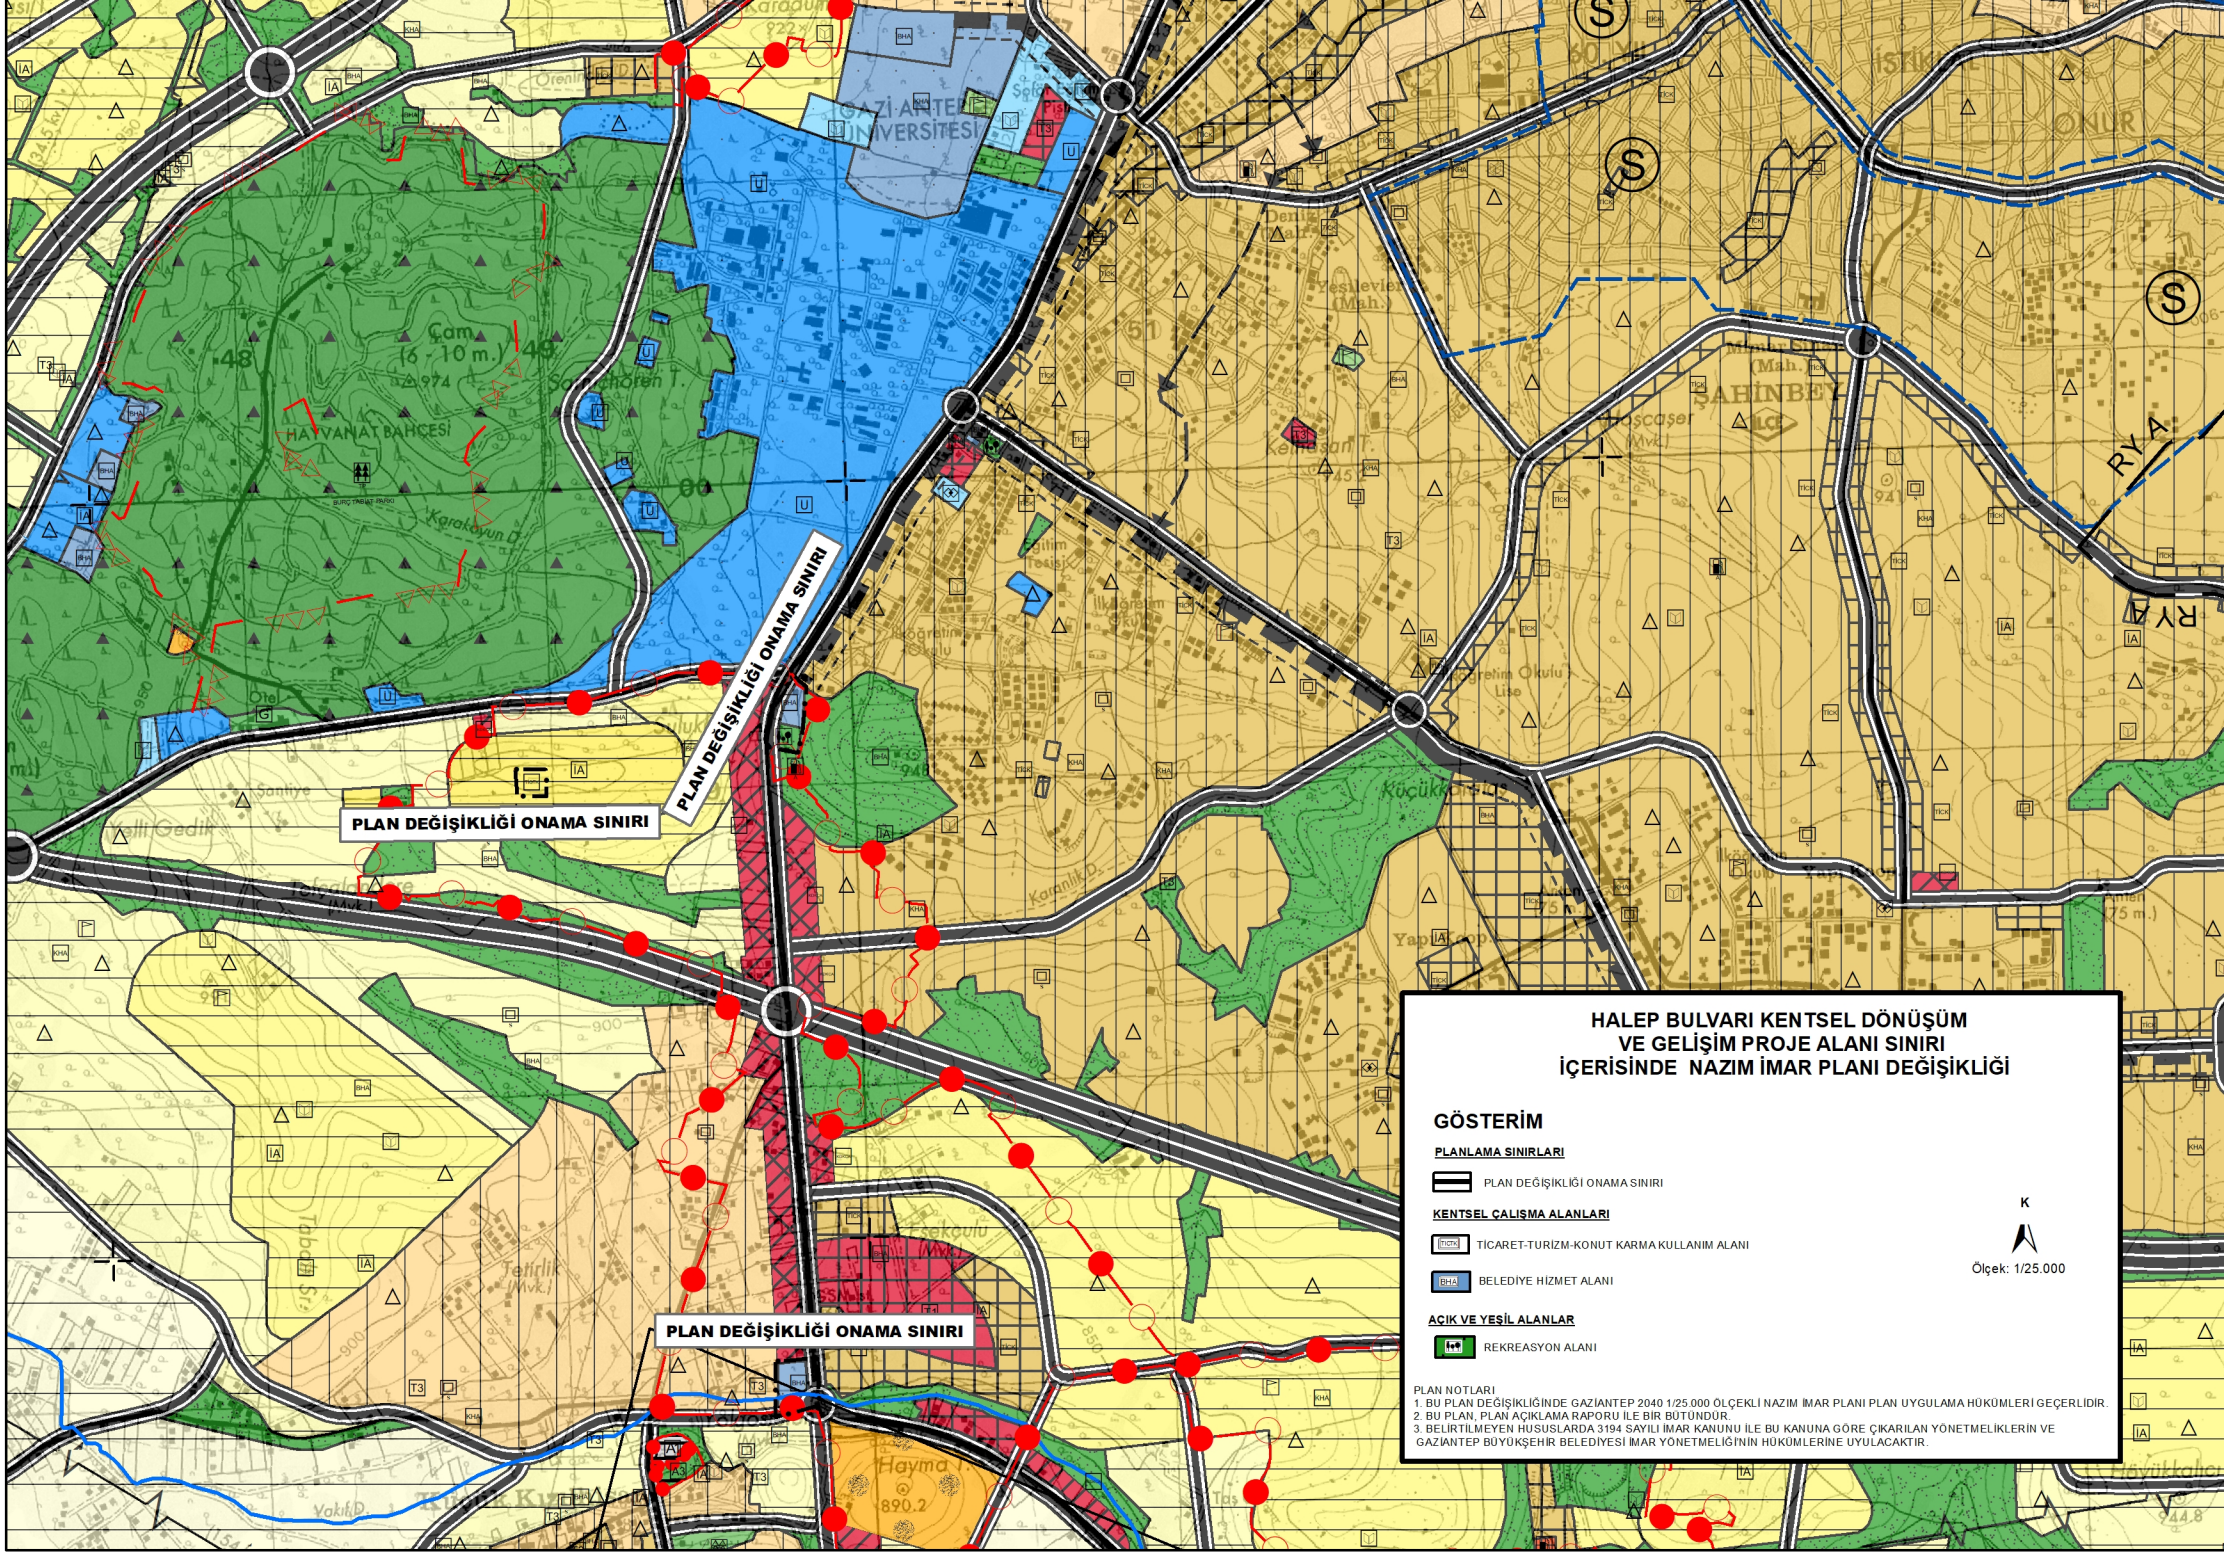

PLAN DEĞİŞİKLİĞİ ONAMA SINIRI

PLAN DEĞİŞİKLİĞİ ONAMA SINIRI

PLAN DEĞİŞİKLİĞİ ONAMA SINIRI

HALEP BULVARI KENTSEL DÖNÜŞÜM VE GELİŞİM PROJE ALANI SINIRI İÇERİSİNDE NAZIM İMAR PLANI DEĞİŞİKLİĞİ

GÖSTERİM

PLANLAMA SINIRLARI

PLAN DEĞİŞİKLİĞİ ONAMA SINIRI

KENTSEL ÇALIŞMA ALANLARI

TİCARET-TURİZM-KONUT KARMA KULLANIM ALANI

BELEDİYE HİZMET ALANI

AÇIK VE YEŞİL ALANLAR

REKREASYON ALANI

PLAN NOTLARI
1. BU PLAN DEĞİŞİKLİĞİNDE GAZİANTEP 2040 1/25.000 ÖLÇEKLİ NAZIM İMAR PLANI PLAN UYGULAMA HÜKÜMLERİ GEÇERLİDİR.
2. BU PLAN, PLAN AÇIKLAMA RAPORU İLE BİR BÜTÜNDÜR.
3. BELİRTİLMİYEN HÜSUSLARDA 3194 SAYILI İMAR KANUNU İLE BU KANUNA GÖRE ÇIKARILAN YÖNETMELİKLERİN VE GAZİANTEP BÜYÜKŞEHİR BELEDİYESİ İMAR YÖNETMELİĞİNİN HÜKÜMLERİNE UYULACAKTIR.

K
Ölçek: 1/25.000