


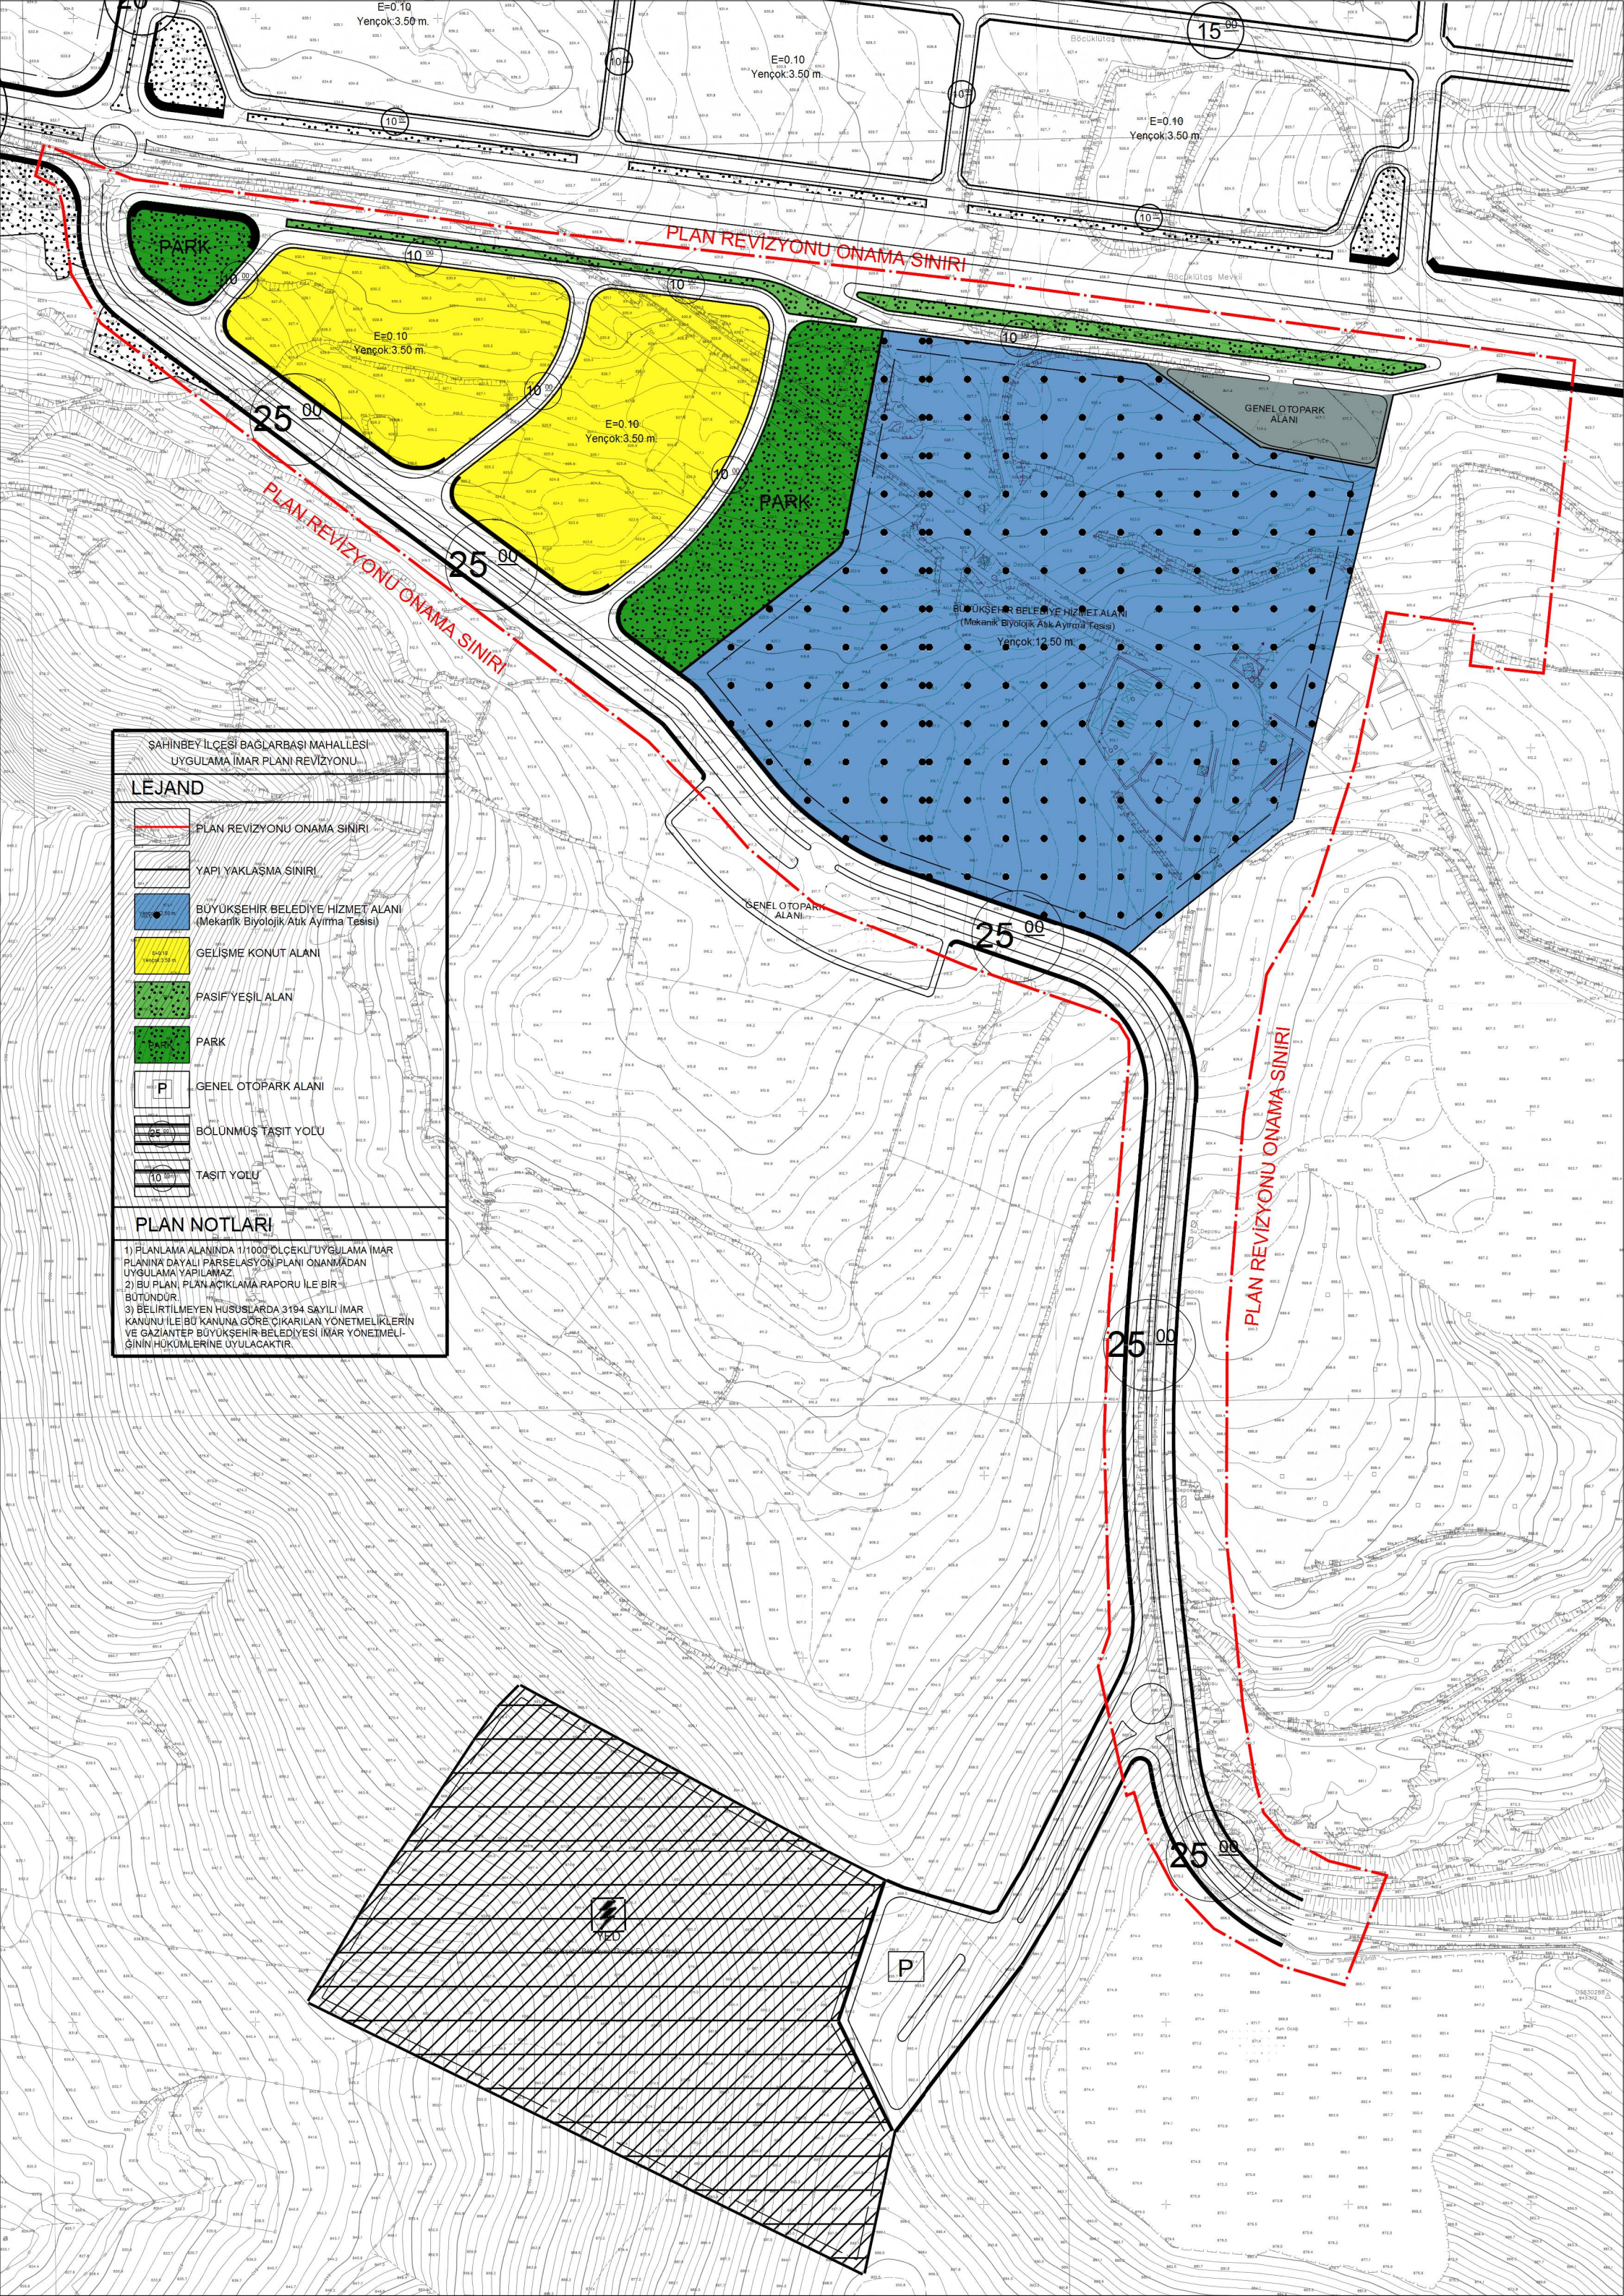

ŞAHİNBEY İLÇESİ BAĞLARBAŞI MAHALLESİ
UYGULAMA İMAR PLANI REVİZYONU

LEJAND

- PLAN REVİZYONU ONAMA SINIRI
- YAPI YAKLAŞMA SINIRI
- BÜYÜKŞEHİR BELEDİYE HİZMET ALANI
(Mekanik Biyolojik Atık Ayırma Tesisi)
- GELİŞME KONUT ALANI
- PASİF YEŞİL ALAN
- PARK
- GENEL OTOPARK ALANI
- BÖLÜNMÜŞ TAŞIT YOLU
- TAŞIT YOLU

PLAN NOTLARI

- 1) PLANLAMA ALANINDA 1/1000'ÖLÇEKLİ UYGULAMA İMAR PLANINA DAYALI PARSELASYON PLANI ONANMADAN UYGULAMA YAPILAMAZ.
- 2) BU PLAN, PLAN AÇIKLAMA RAPORU İLE BİR BÜTÜNDÜR.
- 3) BELİRTİLMİYEN HUSUSLARDA 3194 SAYILI İMAR KANUNU İLE BÜ KANUNA GÖRE ÇIKARILAN YÖNETMELİKLERİN VE GAZİANTEP BÜYÜKŞEHİR BELEDİYESİ İMAR YÖNETMELİĞİNİN HÜKÜMLERİNE UYULACAKTIR.