


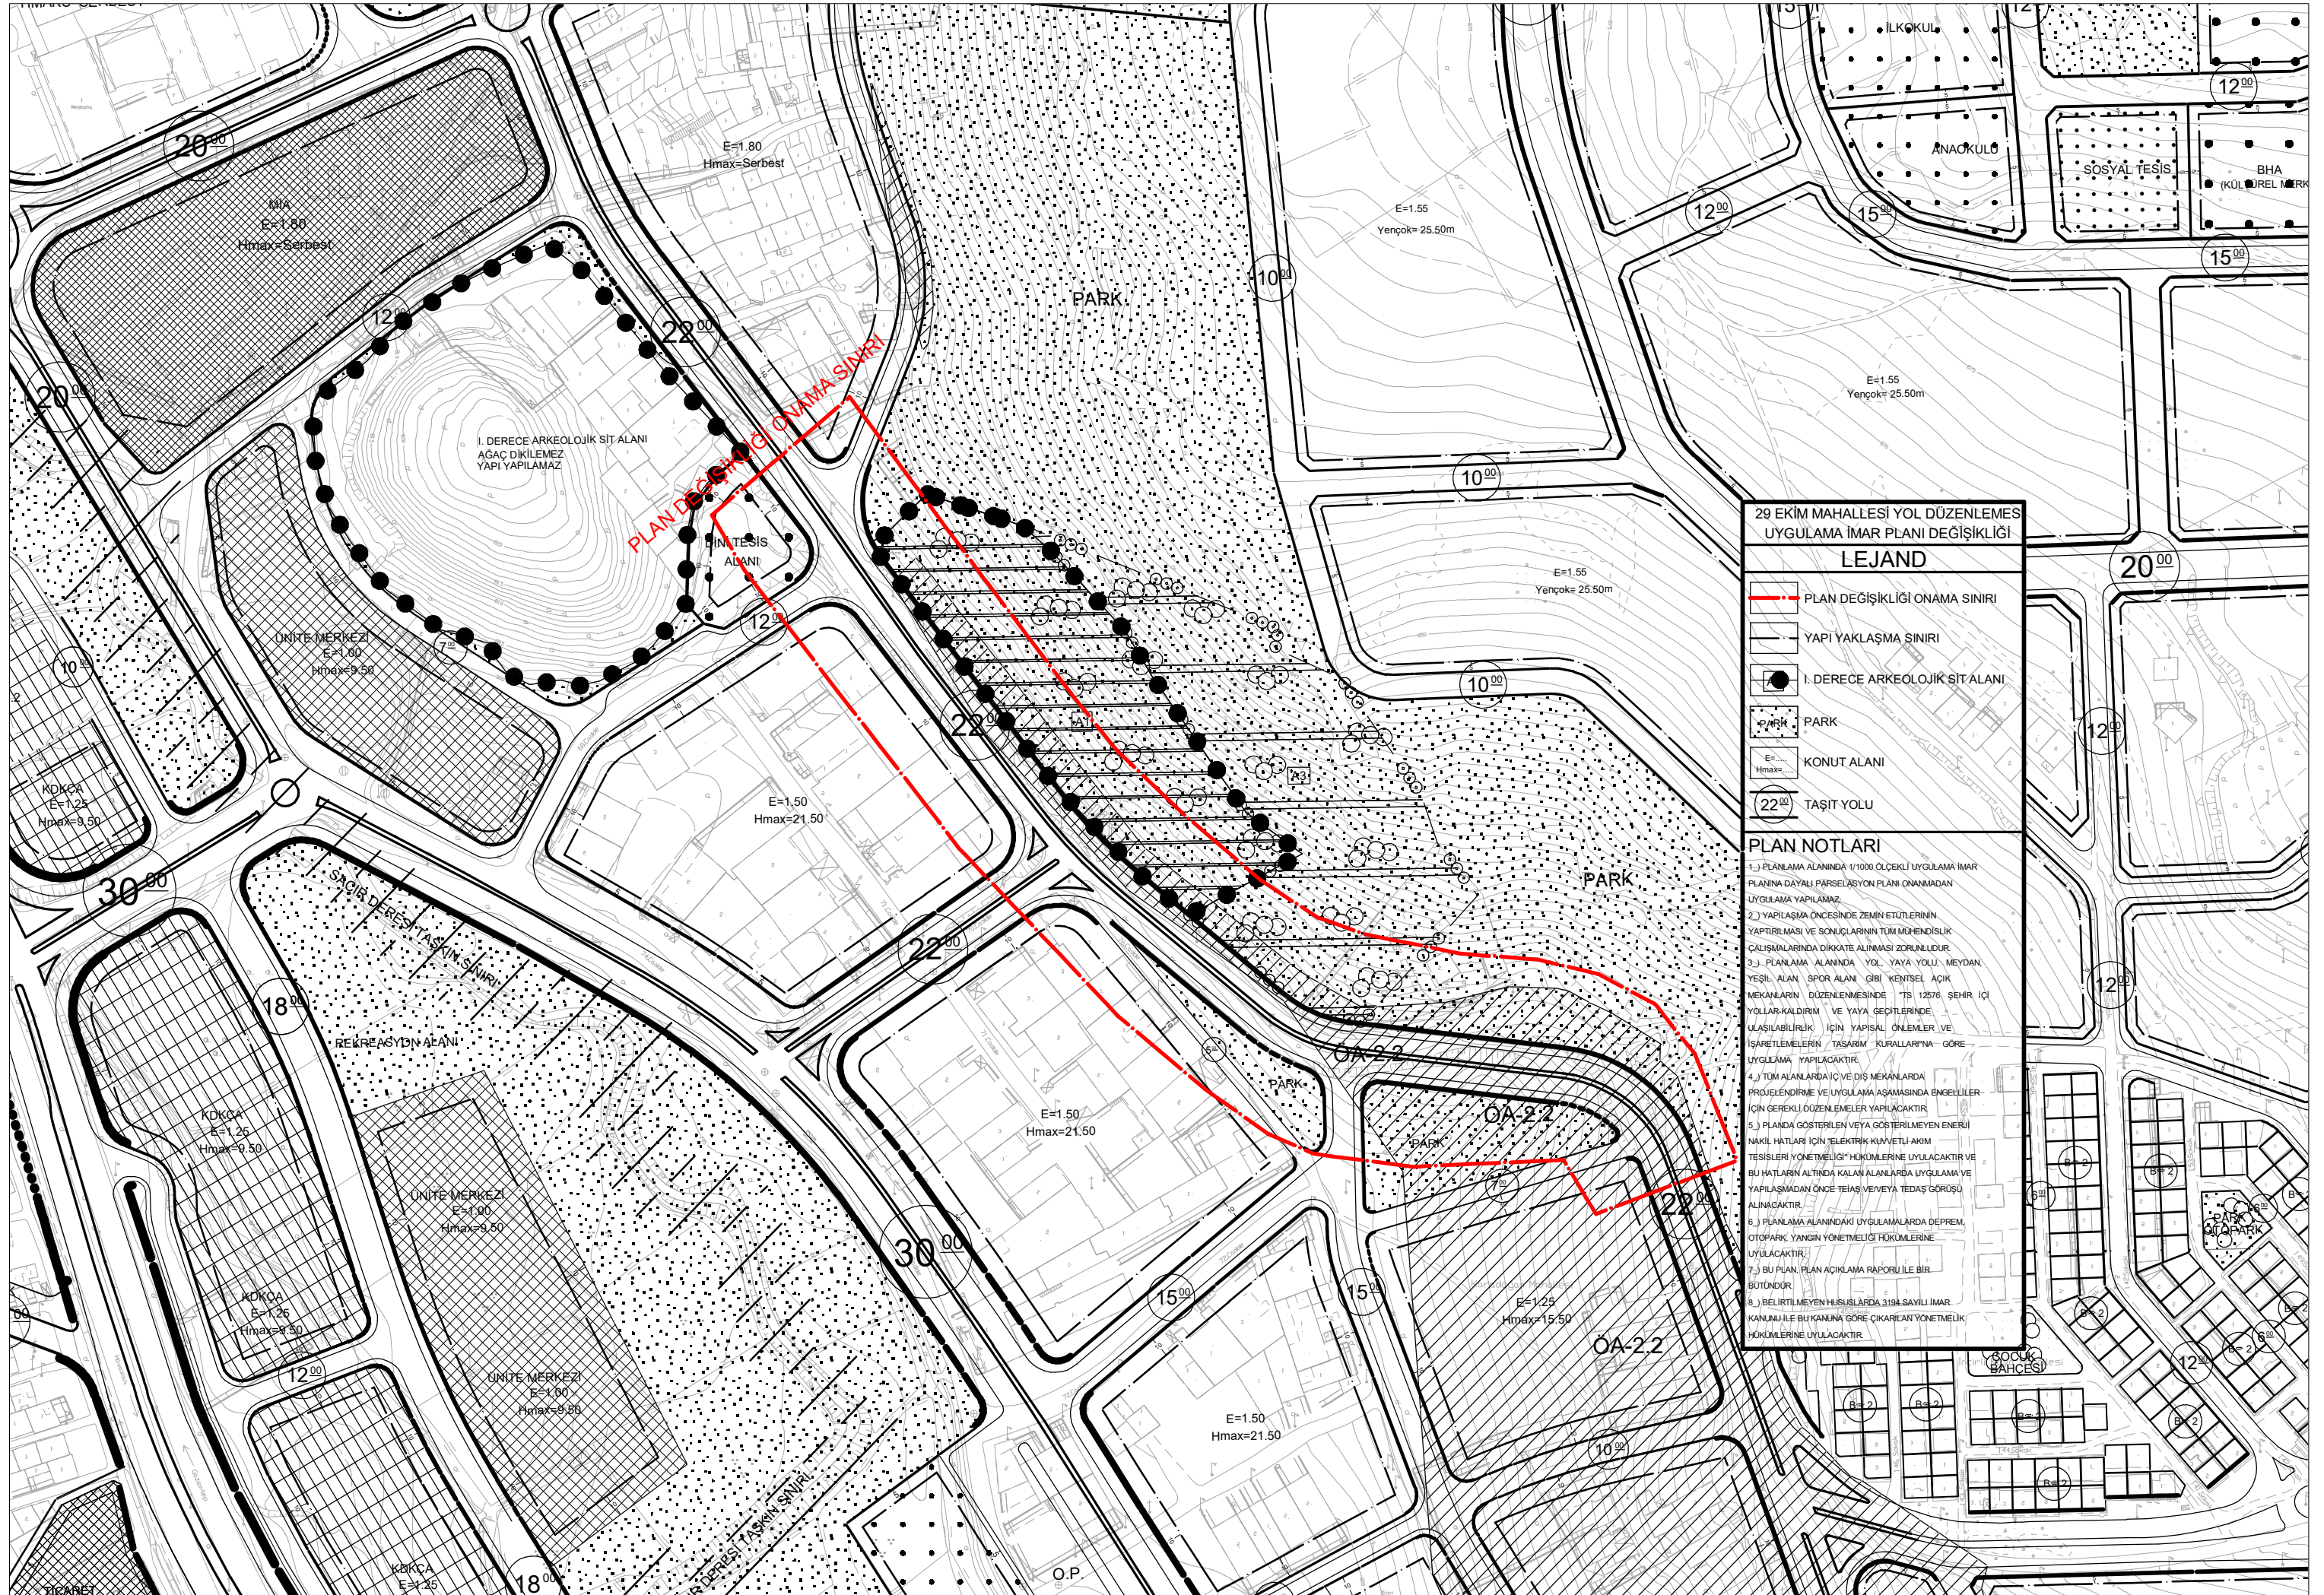

29 EKİM MAHALLESİ YOL DÜZENLEMESİ UYGULAMA İMAR PLANI DEĞİŞİKLİĞİ

LEJAND

- PLAN DEĞİŞİKLİĞİ ONAMA SINIRI
- YAPI YAKLAŞMA SINIRI
- I. DERECE ARKEOLOJİK SİT ALANI
- PARK
- KONUT ALANI
- TAŞIT YOLU

PLAN NOTLARI

- 1.) PLANLAMA ALANINDA 1/1000 ÖLÇEKLİ UYGULAMA İMAR PLANINA DAYALI PARSELASYON PLANI ONANMADAN UYGULAMA YAPILAMAZ.
- 2.) YAPILAŞMA ÖNCESİNDE ZEMİN ETÜTLERİNİN YAPITIRILMASI VE SONUÇLARININ TMMB MÜHÜRÜLÜK ÇALIŞMALARINDA DİKKATE ALINMASI ZORUNLUDUR.
- 3.) PLANLAMA ALANINDA YOL, YAYA YOLU, MEYDAN, YEŞİL ALAN, SPOR ALANI GİBİ KENTSEL AÇIK MEKANLARIN DÜZENLENMESİNDE TTS 12578 ŞEHİR İÇİ YOLLAR, KALDIRIM VE YAYA GEÇİTLERİNDE ULAŞILABİLİRLİK İÇİN YAPISAL ÖNLEMLER VE İŞARETLEMELERİN TASARIM KURALLARINA GÖRE UYGULAMA YAPILACAKTIR.
- 4.) TÜM ALANLARDA İÇ VE DIŞ MEKANLARDA PROJELENDİRME VE UYGULAMA AŞAMASINDA ENGELLİLER İÇİN GEREKLİ DÜZENLEMELER YAPILACAKTIR.
- 5.) PLANDA GÖSTERİLEN VEYA GÖSTERİLMİYEN ENERJİ NAKİL HATLARI İÇİN ELEKTRİK KUVVETLİ AKIM TESİSLERİ YÖNETMELİĞİ HÜKÜMLERİNE UYULACAKTIR VE BU HATLARIN ALTINDA KALAN ALANLARDA UYGULAMA VE YAPILAŞMADAN ÖNCE TEAŞİS VE/VEYA TEDAŞ GÖRÜŞÜ ALINACAKTIR.
- 6.) PLANLAMA ALANINDAKİ UYGULAMALARDA DEPREM, OTO PARK, YANGIN YÖNETMELİĞİ HÜKÜMLERİNE UYULACAKTIR.
- 7.) BU PLAN, PLAN AÇIKLAMA RAPORU İLE BİR BÜTÜNDÜR.
- 8.) BELİRTİLMİYEN HUSUSLARDA 3194 SAYILI İMAR KANUNU İLE BU KANUNA GÖRE ÇIKARILAN YÖNETMELİK HÜKÜMLERİNE UYULACAKTIR.