




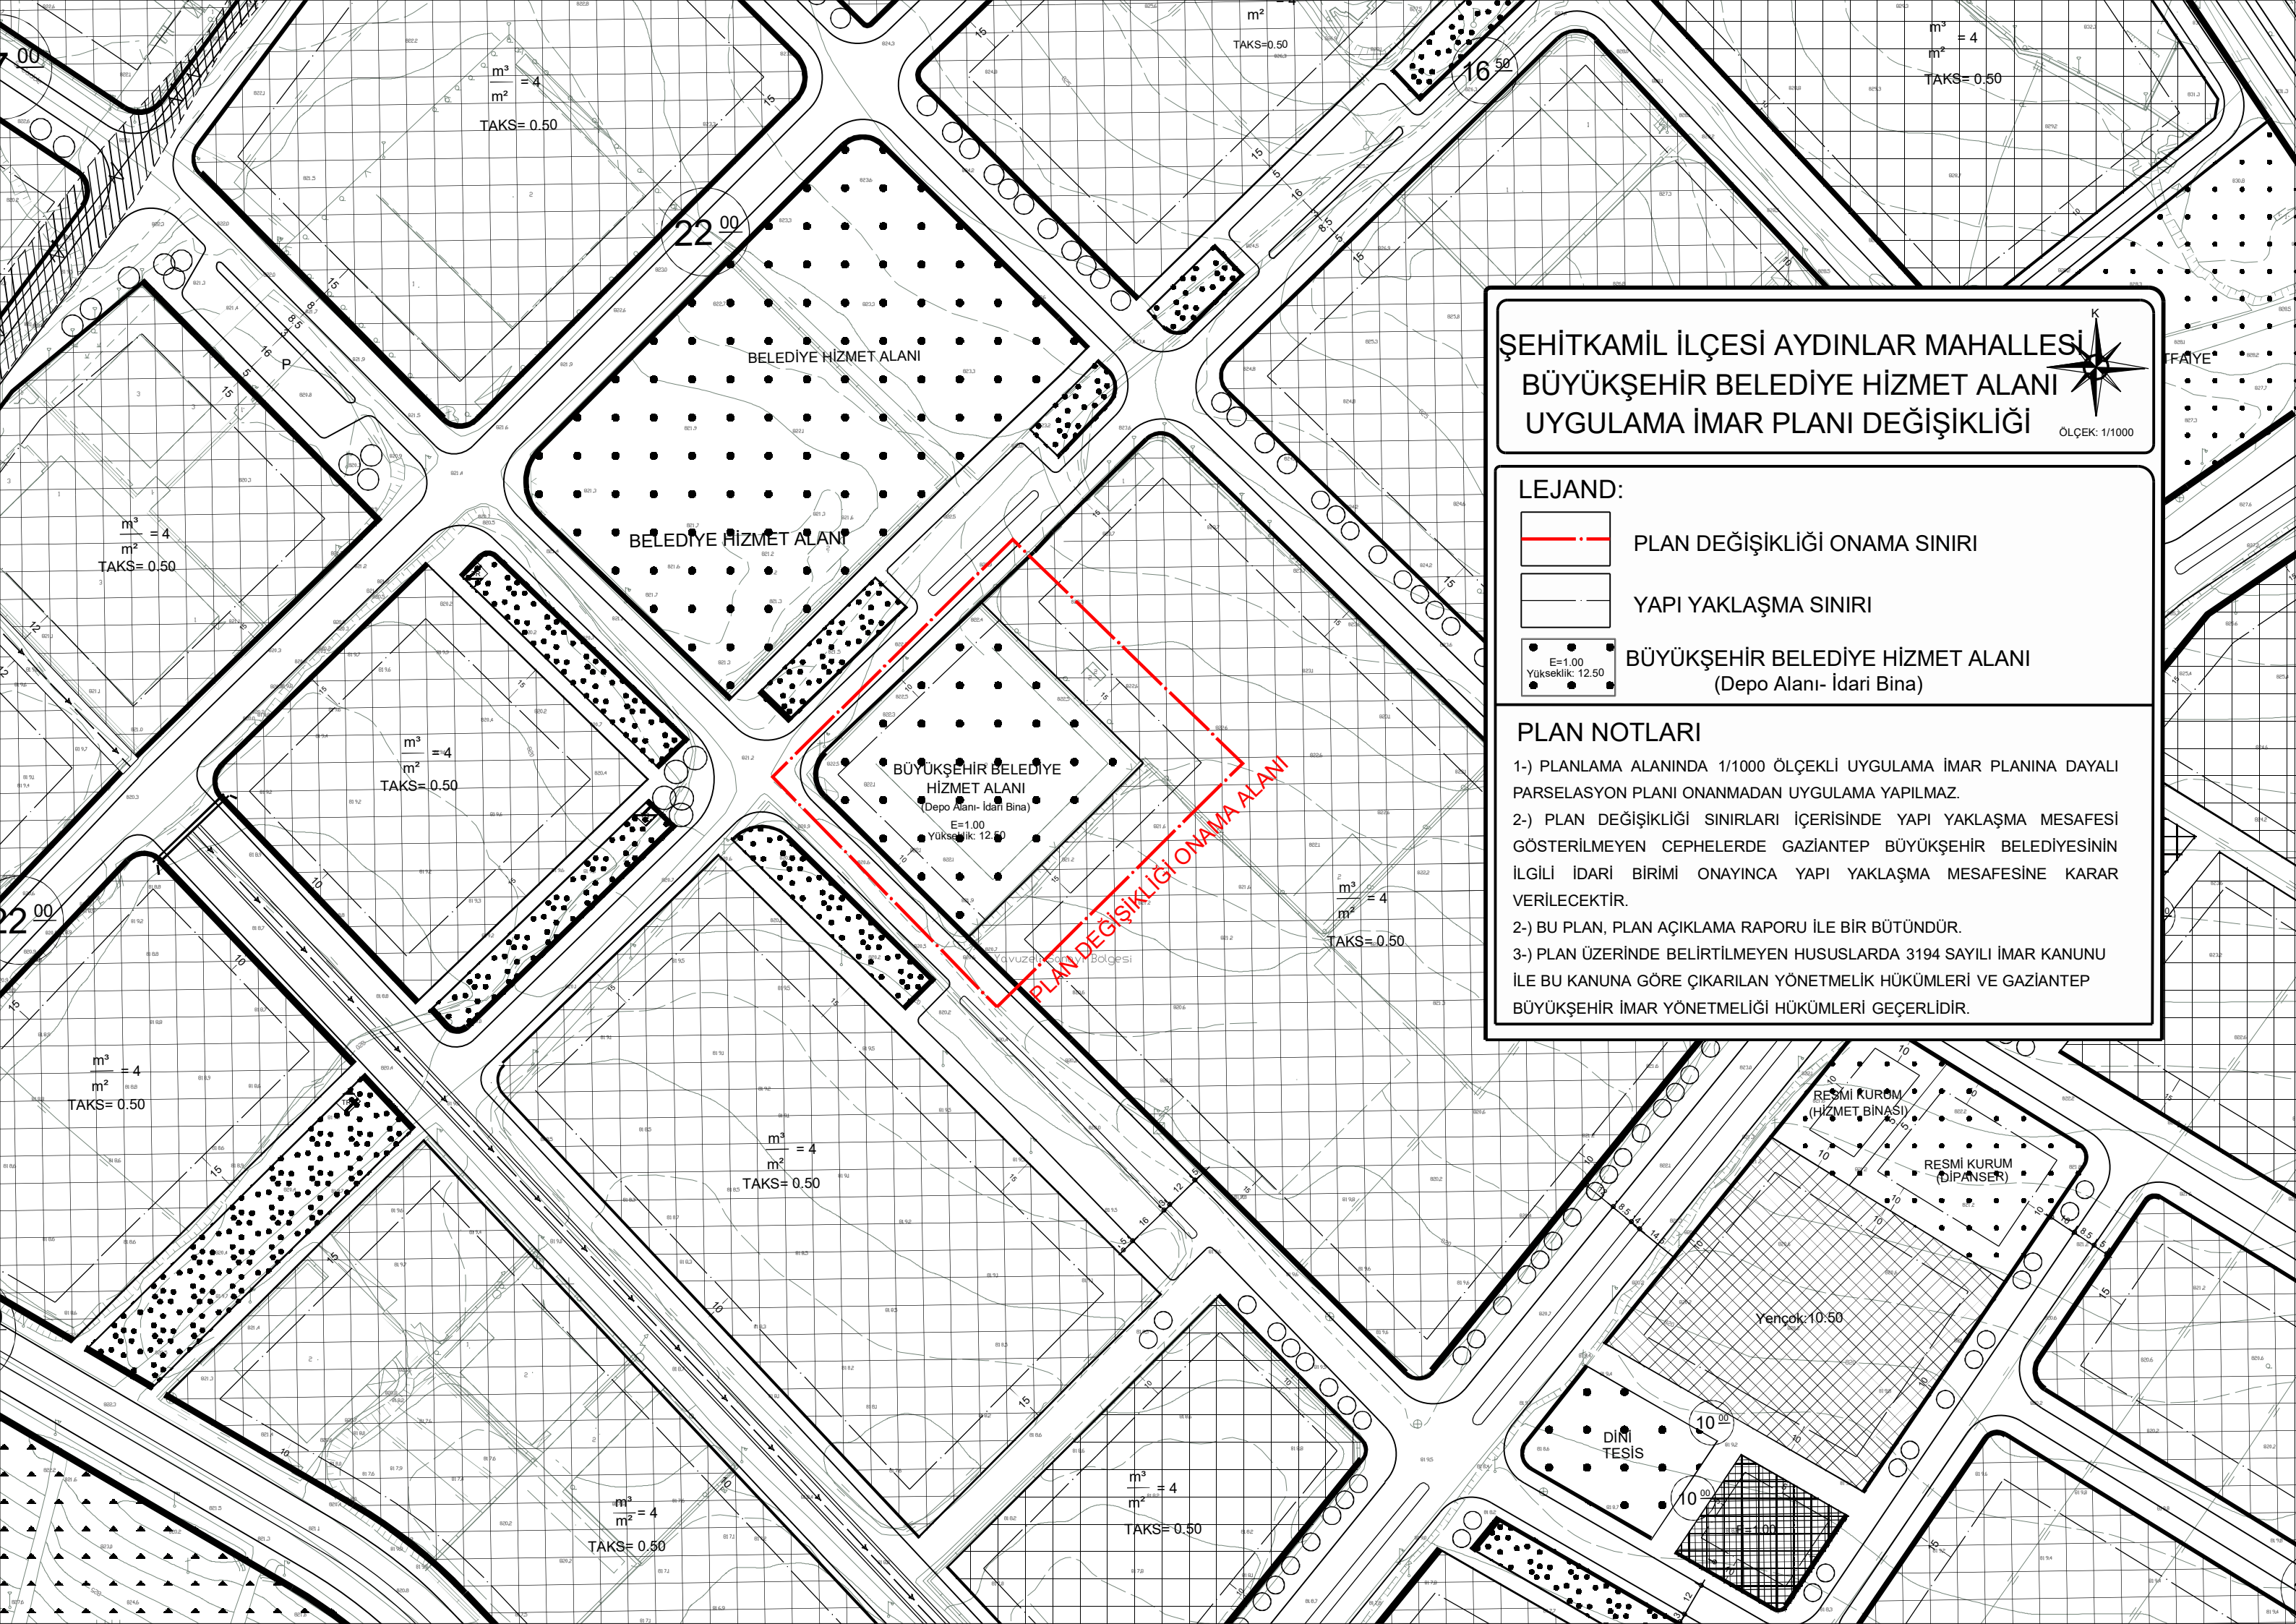


ŞEHİTKAMİL İLÇESİ AYDINLAR MAHALLESİ
BÜYÜKŞEHİR BELEDİYE HİZMET ALANI
UYGULAMA İMAR PLANI DEĞİŞİKLİĞİ

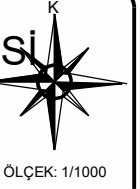


LEJAND:

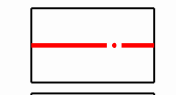

PLAN DEĞİŞİKLİĞİ ONAMA SINIRI

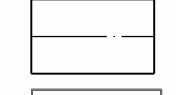

YAPI YAKLAŞMA SINIRI

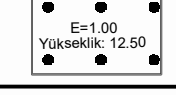

BÜYÜKŞEHİR BELEDİYE HİZMET ALANI
(Depo Alanı- İdari Bina)

PLAN NOTLARI

- 1-) PLANLAMA ALANINDA 1/1000 ÖLÇEKLİ UYGULAMA İMAR PLANINA DAYALI PARSELASYON PLANI ONANMADAN UYGULAMA YAPILMAZ.
- 2-) PLAN DEĞİŞİKLİĞİ SINIRLARI İÇERİSİNDE YAPI YAKLAŞMA MESAFESİ GÖSTERİLMİYEN CEPHELERDE GAZİANTEP BÜYÜKŞEHİR BELEDİYESİNİN İLGİLİ İDARİ BİRİMİ ONAYINCA YAPI YAKLAŞMA MESAFESİNE KARAR VERİLECEKTİR.
- 2-) BU PLAN, PLAN AÇIKLAMA RAPORU İLE BİR BÜTÜNDÜR.
- 3-) PLAN ÜZERİNDE BELİRTİLMİYEN HUSUSLARDA 3194 SAYILI İMAR KANUNU İLE BU KANUNA GÖRE ÇIKARILAN YÖNETMELİK HÜKÜMLERİ VE GAZİANTEP BÜYÜKŞEHİR İMAR YÖNETMELİĞİ HÜKÜMLERİ GEÇERLİDİR.