


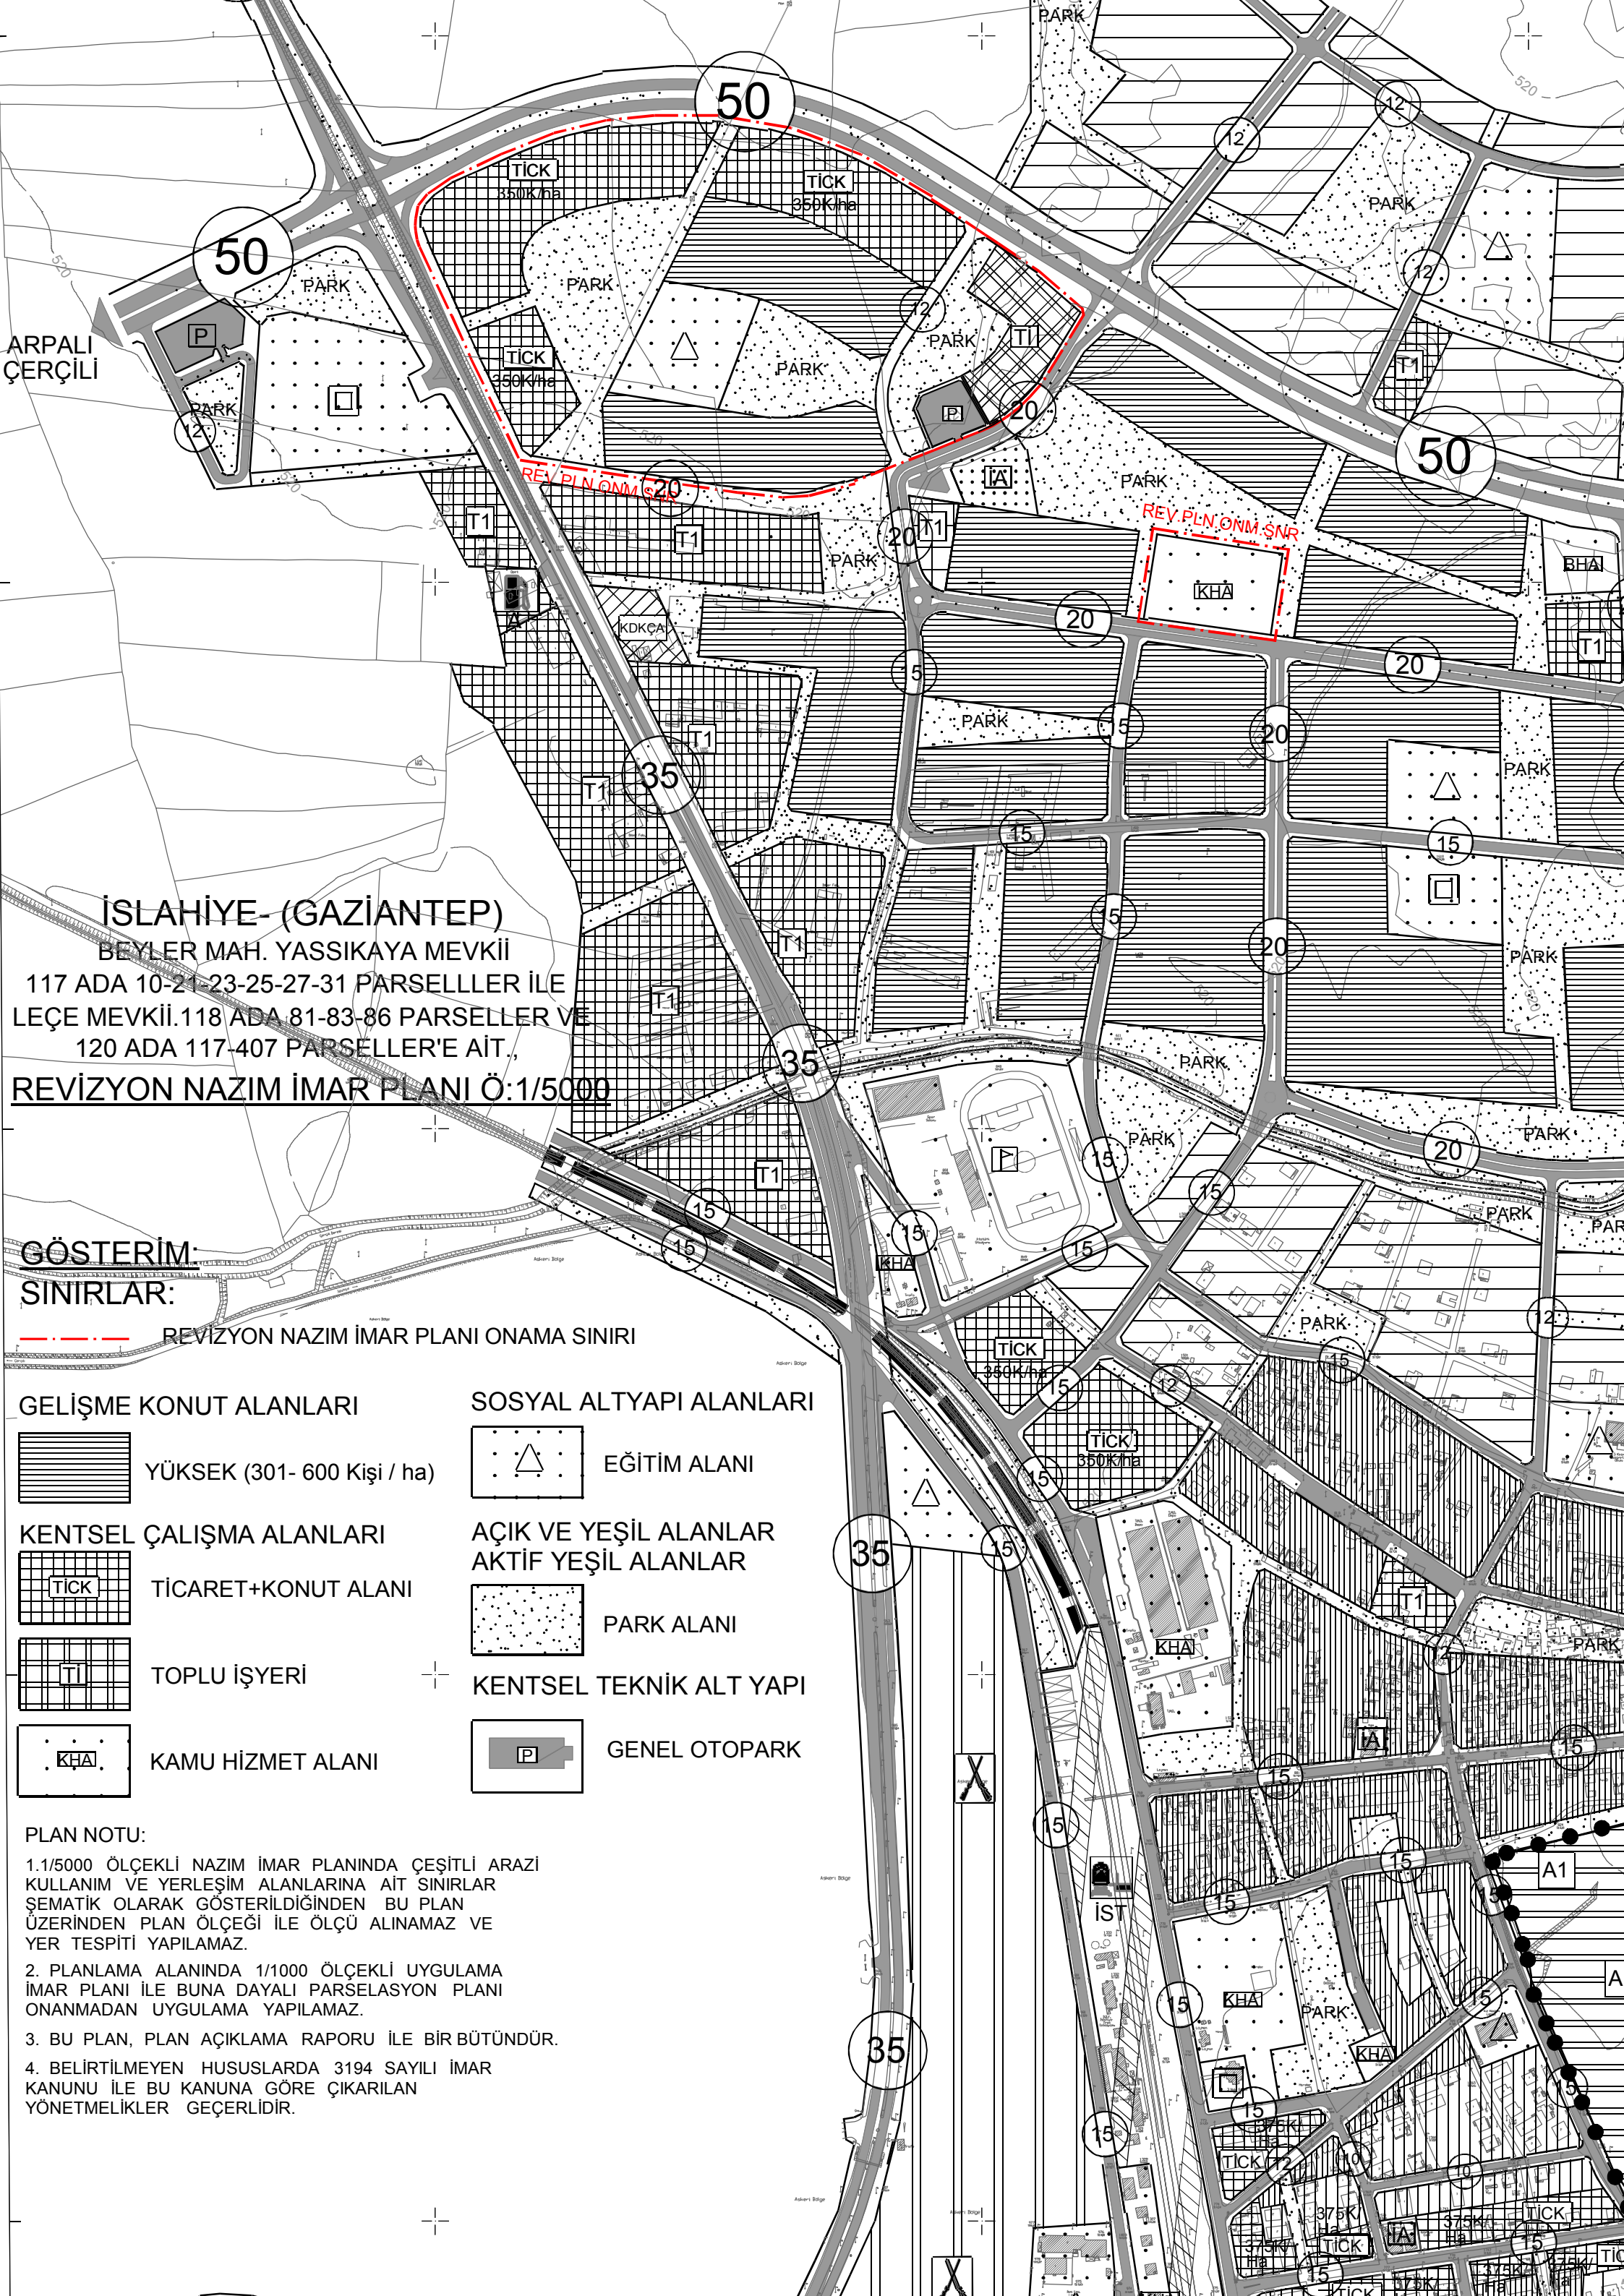

İSLAHİYE- (GAZİANTEP)

BEYLER MAH. YASSIKAYA MEVKİİ

117 ADA 10-21-23-25-27-31 PARSELLER İLE

LEÇE MEVKİİ.118 ADA 81-83-86 PARSELLER VE

120 ADA 117-407 PARSELLER'E AİT

REVİZYON NAZİM İMAR PLANI Ö:1/5000

GÖSTERİM:

SINIRLAR:

REVİZYON NAZİM İMAR PLANI ONAMA SINIRI

GELİŞME KONUT ALANLARI

YÜKSEK (301- 600 Kişi / ha)

KENTSEL ÇALIŞMA ALANLARI

TİCARET+KONUT ALANI

TOPLU İŞYERİ

KAMU HİZMET ALANI

SOSYAL ALTYAPI ALANLARI

EĞİTİM ALANI

AÇIK VE YEŞİL ALANLAR
AKTİF YEŞİL ALANLAR

PARK ALANI

KENTSEL TEKNİK ALT YAPI

GENEL OTOPARK

PLAN NOTU:

1.1/5000 ÖLÇEKLİ NAZİM İMAR PLANINDA ÇEŞİTLİ ARAZİ KULLANIM VE YERLEŞİM ALANLARINA AİT SINIRLAR ŞEMATİK OLARAK GÖSTERİLDİĞİNDEN BU PLAN ÜZERİNDEN PLAN ÖLÇEĞİ İLE ÖLÇÜ ALINAMAZ VE YER TESPİTİ YAPILAMAZ.

2. PLANLAMA ALANINDA 1/1000 ÖLÇEKLİ UYGULAMA İMAR PLANI İLE BUNA DAYALI PARSELASYON PLANI ONANMADAN UYGULAMA YAPILAMAZ.

3. BU PLAN, PLAN AÇIKLAMA RAPORU İLE BİR BÜTÜNDÜR.

4. BELİRTİLMİYEN HUSUSLARDA 3194 SAYILI İMAR KANUNU İLE BU KANUNA GÖRE ÇIKARILAN YÖNETMELİKLER GEÇERLİDİR.