


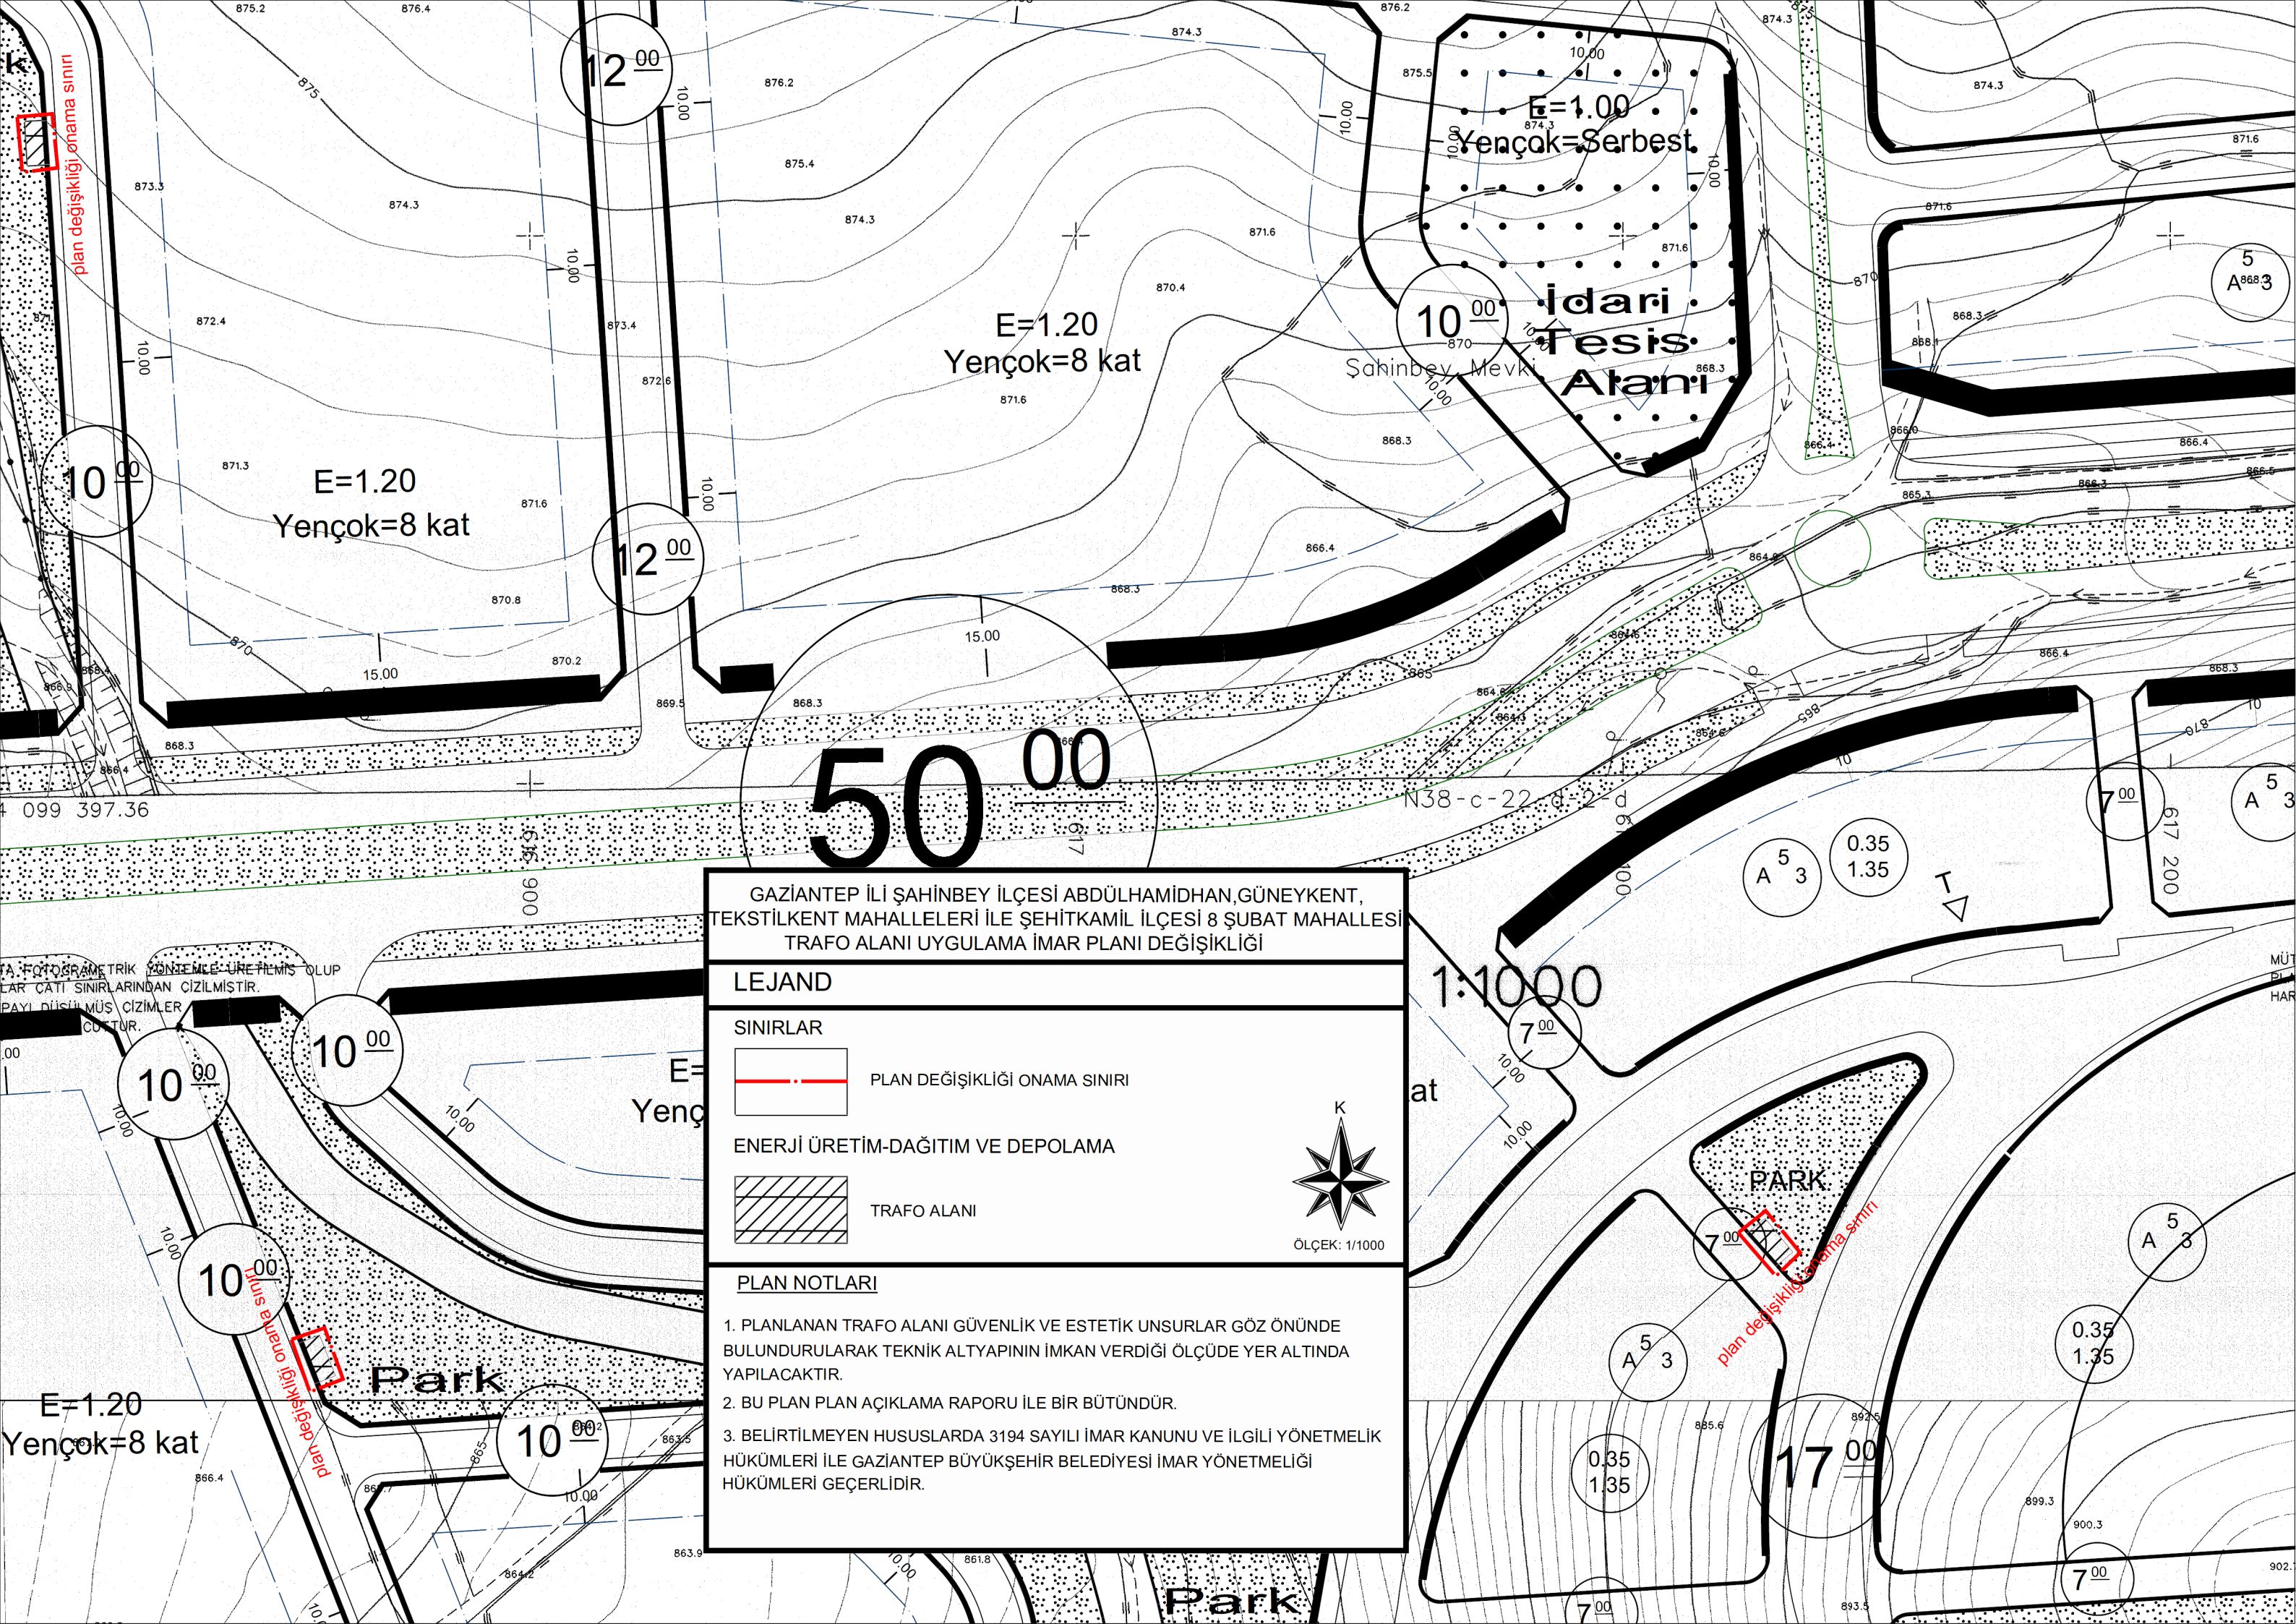

GAZİANTEP İLİ ŞAHİNBEY İLÇESİ ABDÜLHAMİDHAN, GÜNEYKENT, TEKSTİLKENT MAHALLELERİ İLE ŞEHİTKAMİL İLÇESİ 8 ŞUBAT MAHALLESİ TRAFİK ALANI UYGULAMA İMAR PLANI DEĞİŞİKLİĞİ


LEJAND

SINIRLAR



PLAN DEĞİŞİKLİĞİ ONAMA SINIRI

ENERJİ ÜRETİM-DAĞITIM VE DEPOLAMA

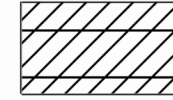

TRAFİK ALANI



ÖLÇEK: 1/1000

PLAN NOTLARI

1. PLANLANAN TRAFİK ALANI GÜVENLİK VE ESTETİK UNSURLAR GÖZ ÖNÜNDE BULUNDURULARAK TEKNİK ALTYAPININ İMKAN VERDİĞİ ÖLÇÜDE YER ALTINDA YAPILACAKTIR.
2. BU PLAN PLAN AÇIKLAMA RAPORU İLE BİR BÜTÜNDÜR.
3. BELİRTİLMİYEN HUSUSLARDA 3194 SAYILI İMAR KANUNU VE İLGİLİ YÖNETMELİK HÜKÜMLERİ İLE GAZİANTEP BÜYÜKŞEHİR BELEDİYESİ İMAR YÖNETMELİĞİ HÜKÜMLERİ GEÇERLİDİR.