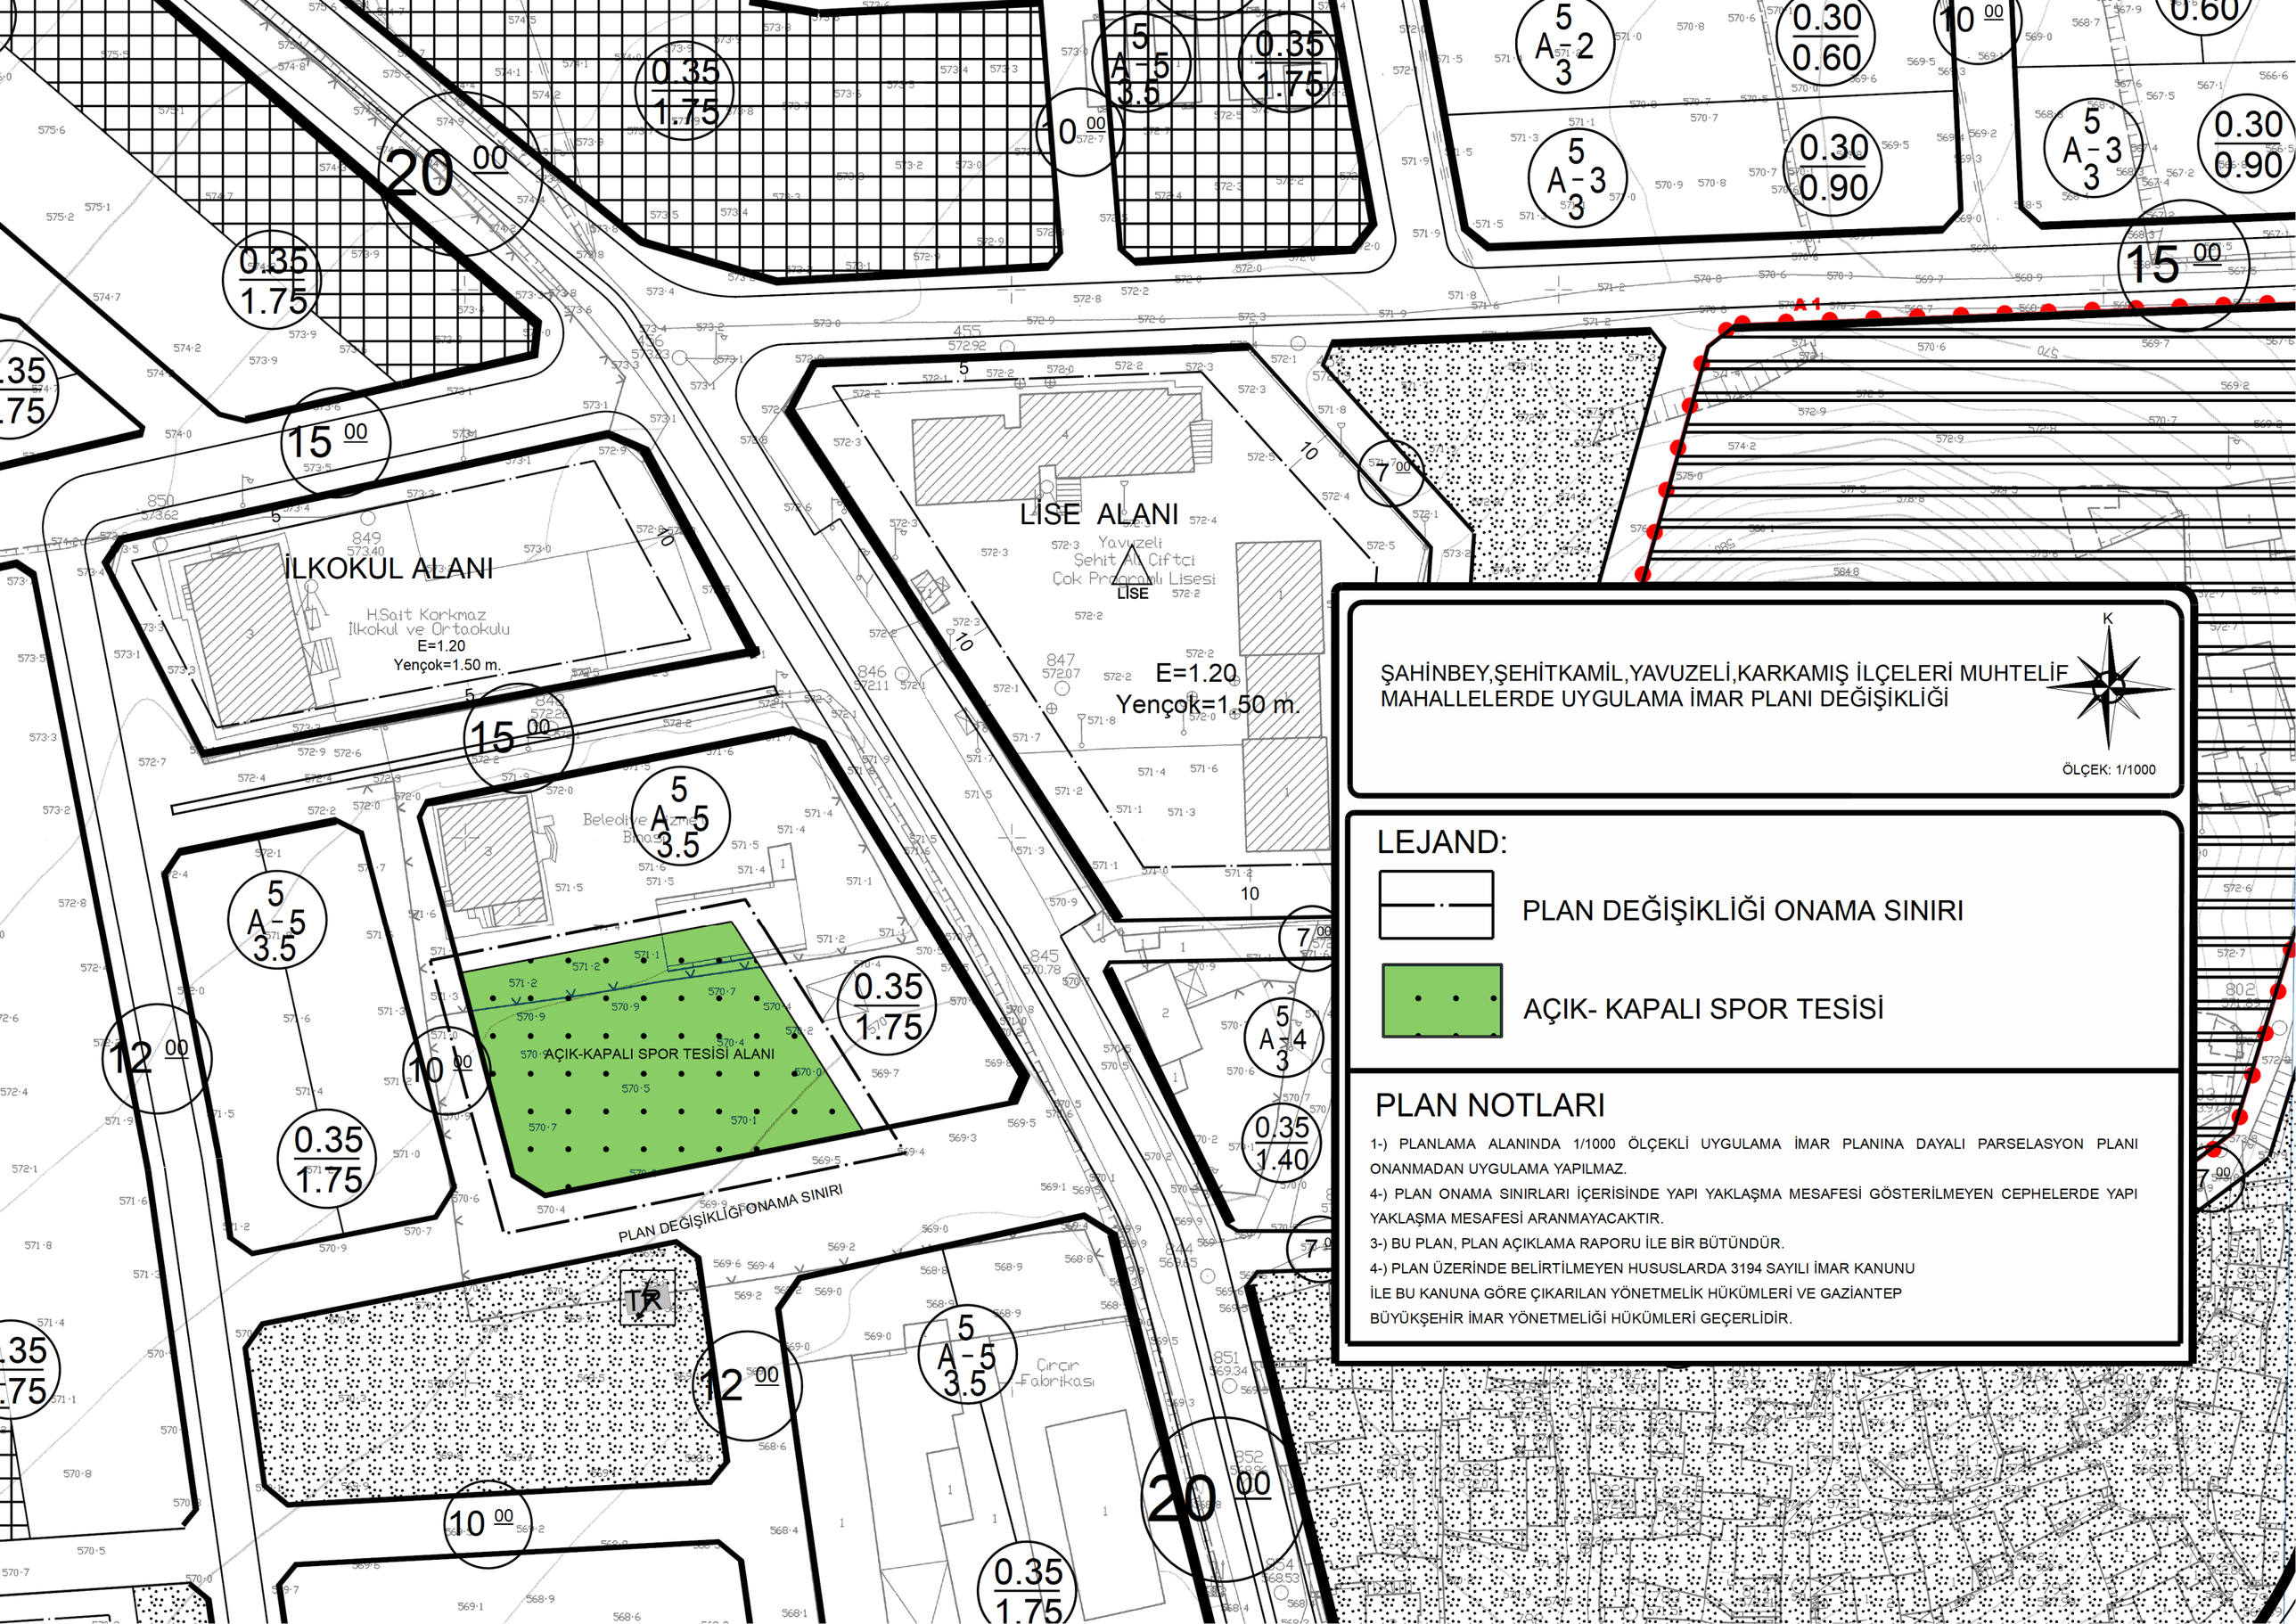
İLKOKUL ALANI
H.Sait Korkmaz İlkokul ve Ortaokulu
E=1.20
Yençok=1.50 m.
LİSE ALANI
Yavuzeli Şehit Ali Çiftçi Çok Programlı Lisesi
LİSE
E=1.20
Yençok=1.50 m.
AÇIK-KAPALI SPOR TESİSİ ALANI
PLAN DEGİŞİKLİGİ ONAMA SINIRI
Çırçır Fabrikası
ŞAHİNBEY,ŞEHİTKAMİL,YAVUZELİ,KARKAMIŞ İLÇELERİ MUHTELİF MAHALLELERDE UYGULAMA İMAR PLANI DEĞİŞİKLİĞİ
K
ÖLÇEK: 1/1000
LEJAND:
PLAN DEĞİŞİKLİĞİ ONAMA SINIRI
AÇIK- KAPALI SPOR TESİSİ
PLAN NOTLARI
1-) PLANLAMA ALANINDA 1/1000 ÖLÇEKLİ UYGULAMA İMAR PLANINA DAYALI PARSELASYON PLANI ONANMADAN UYGULAMA YAPILMAZ.
4-) PLAN ONAMA SINIRLARI İÇERİSİNDE YAPI YAKLAŞMA MESAFESİ GÖSTERİLMEYEN CEPHELERDE YAPI YAKLAŞMA MESAFESİ ARANMAYACAKTIR.
3-) BU PLAN, PLAN AÇIKLAMA RAPORU İLE BİR BÜTÜNDÜR.
4-) PLAN ÜZERİNDE BELİRTİLMEYEN HUSUSLARDA 3194 SAYILI İMAR KANUNU İLE BU KANUNA GÖRE ÇIKARILAN YÖNETMELİK HÜKÜMLERİ VE GAZİANTEP BÜYÜKŞEHİR İMAR YÖNETMELİĞİ HÜKÜMLERİ GEÇERLİDİR.