


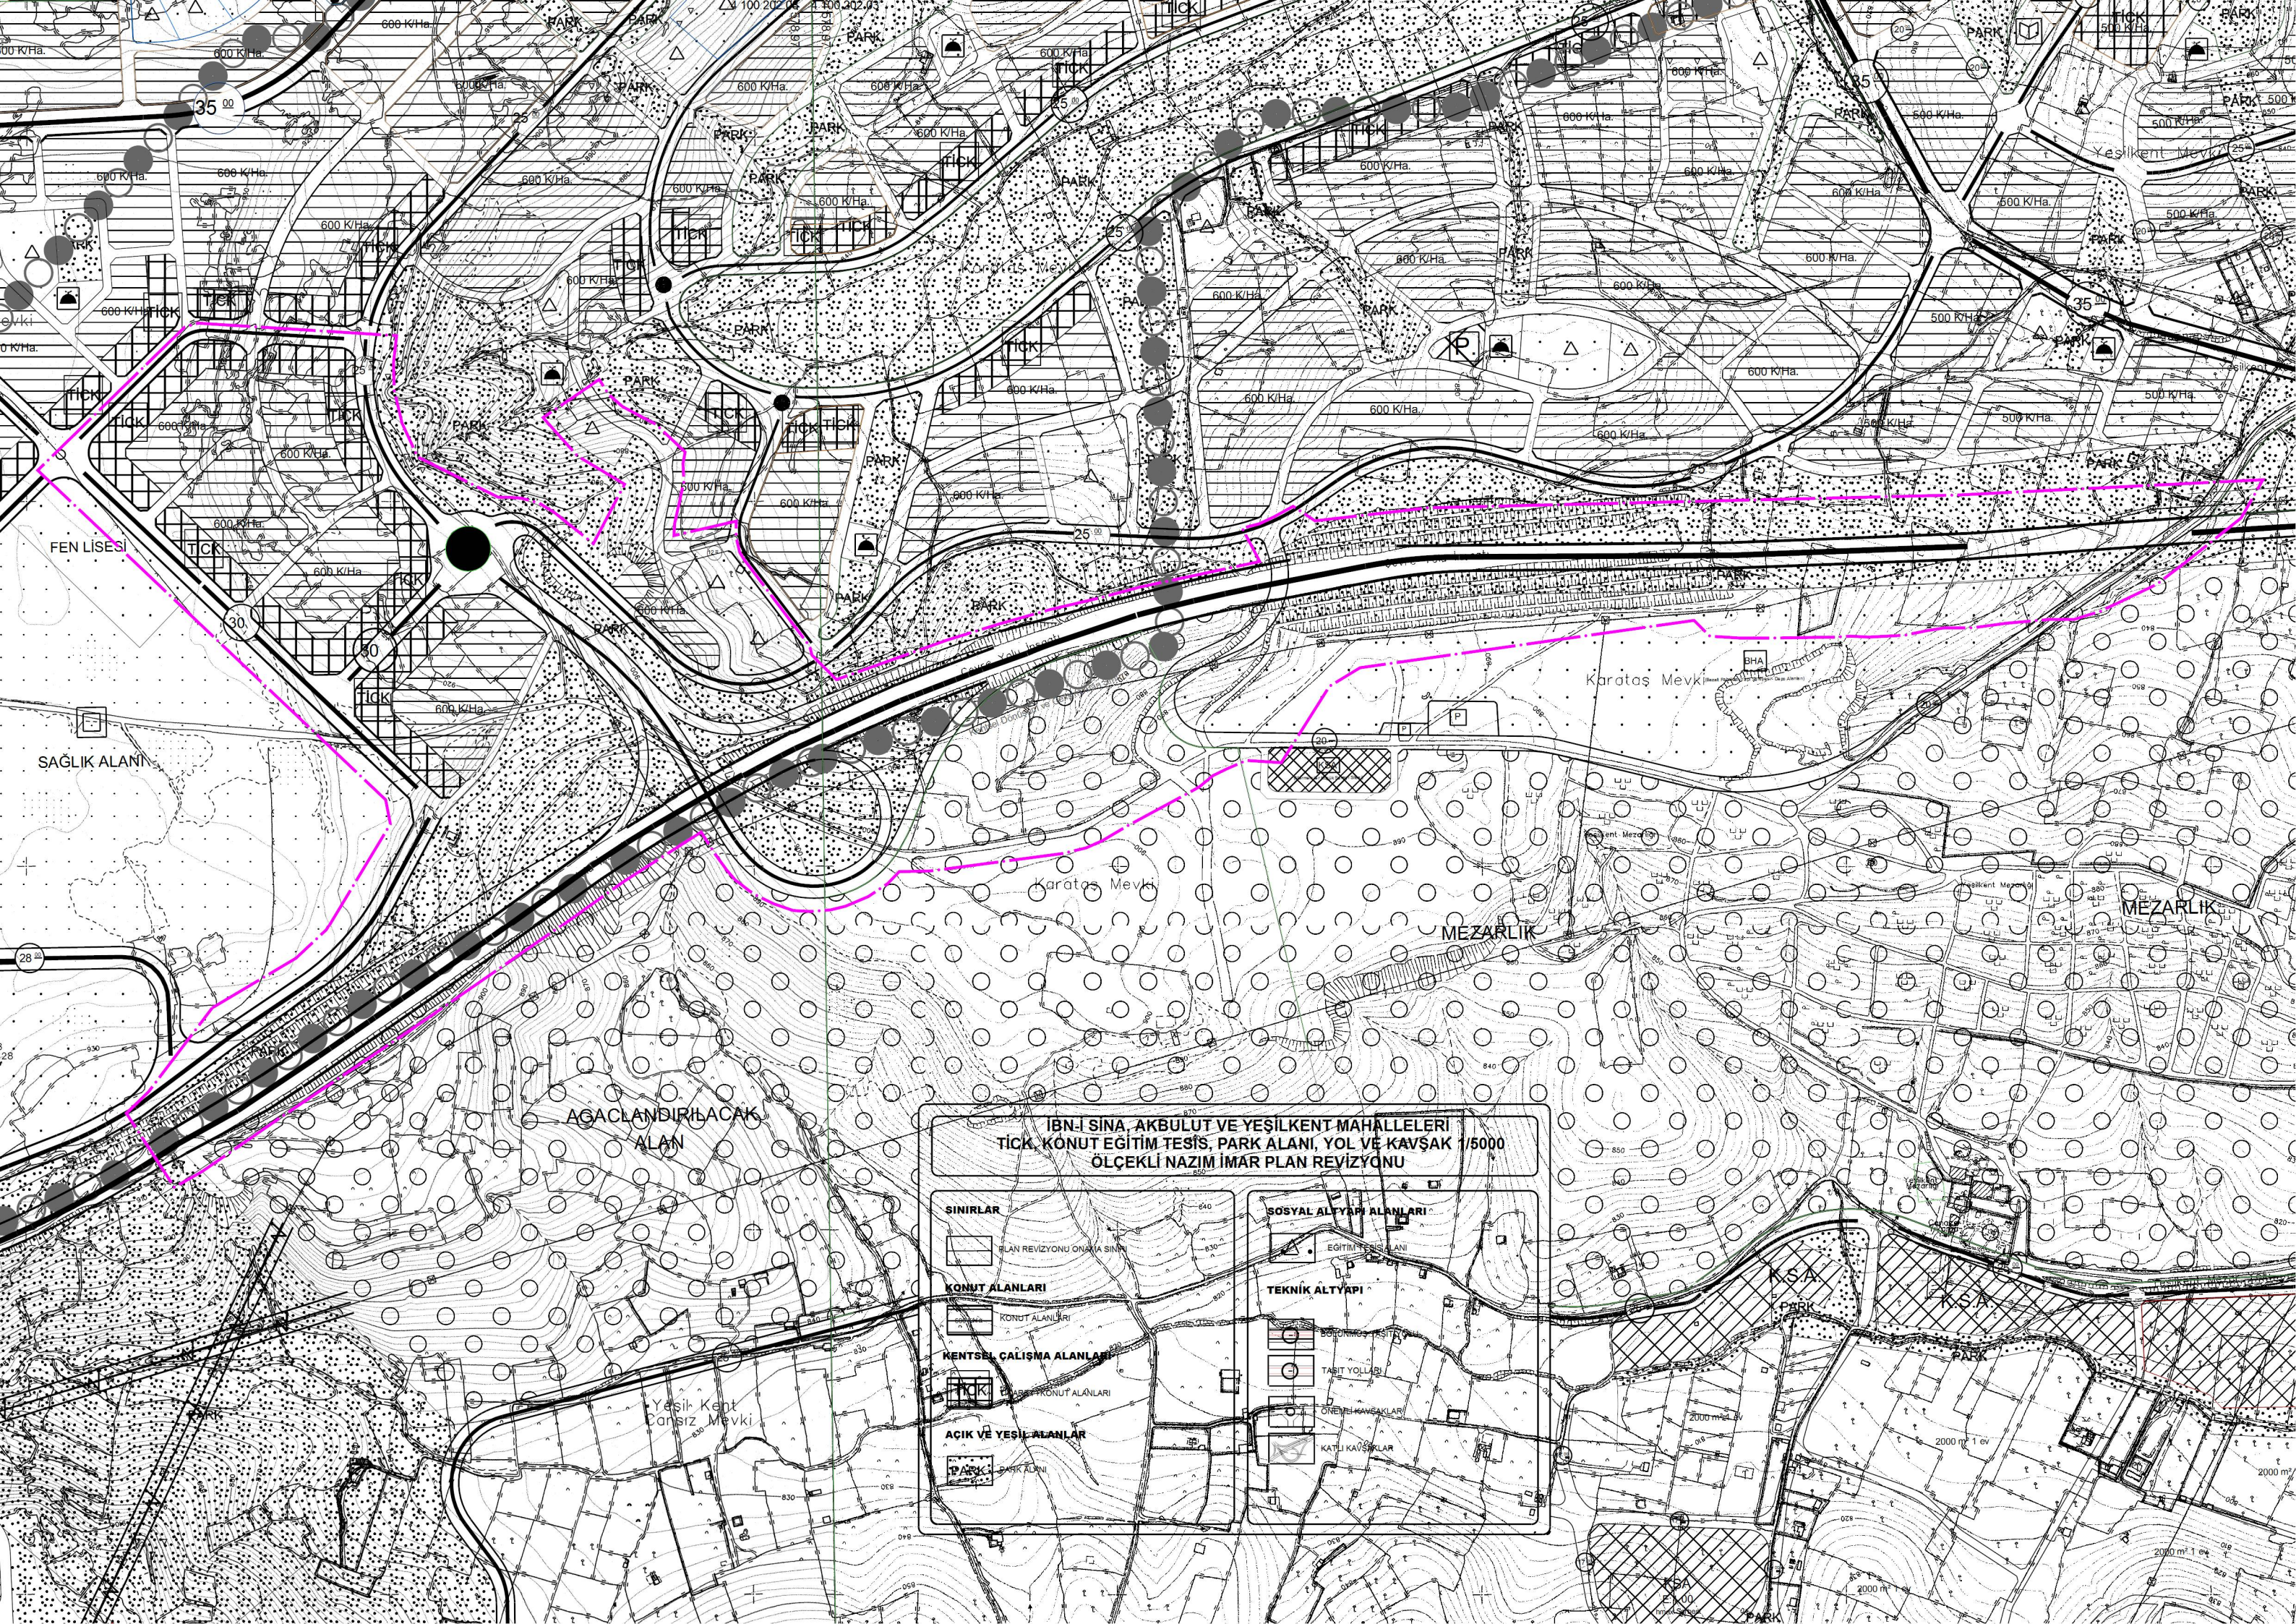

**İBN-İ SİNA, AKBULUT VE YEŞİLKENT MAHALLELERİ
TICK, KONUT EĞİTİM TEŞİS, PARK ALANI, YOL VE KAVŞAK 1/5000
ÖLÇEKLİ NAZIM İMAR PLAN REVİZYONU**

SINIRLAR [Symbol] İMAR REVİZYONU ÖNEMİA SINIRI	SOSYAL ALTYAPI ALANLARI [Symbol] EĞİTİM TEŞİSİ ALANI
KONUT ALANLARI [Symbol] KONUT ALANLARI	TEKNİK ALTYAPI [Symbol] BÖLÜNMESİ YASITILAR
KENTSEL ÇALIŞMA ALANLARI [Symbol] KENTSEL KONUT ALANLARI	[Symbol] TABİT YOLLARI
ACIK VE YEŞİL ALANLAR [Symbol] PARK ALANI	[Symbol] ÖZEL KAVŞAKLAR
	[Symbol] KATILIM KAVŞAKLAR